


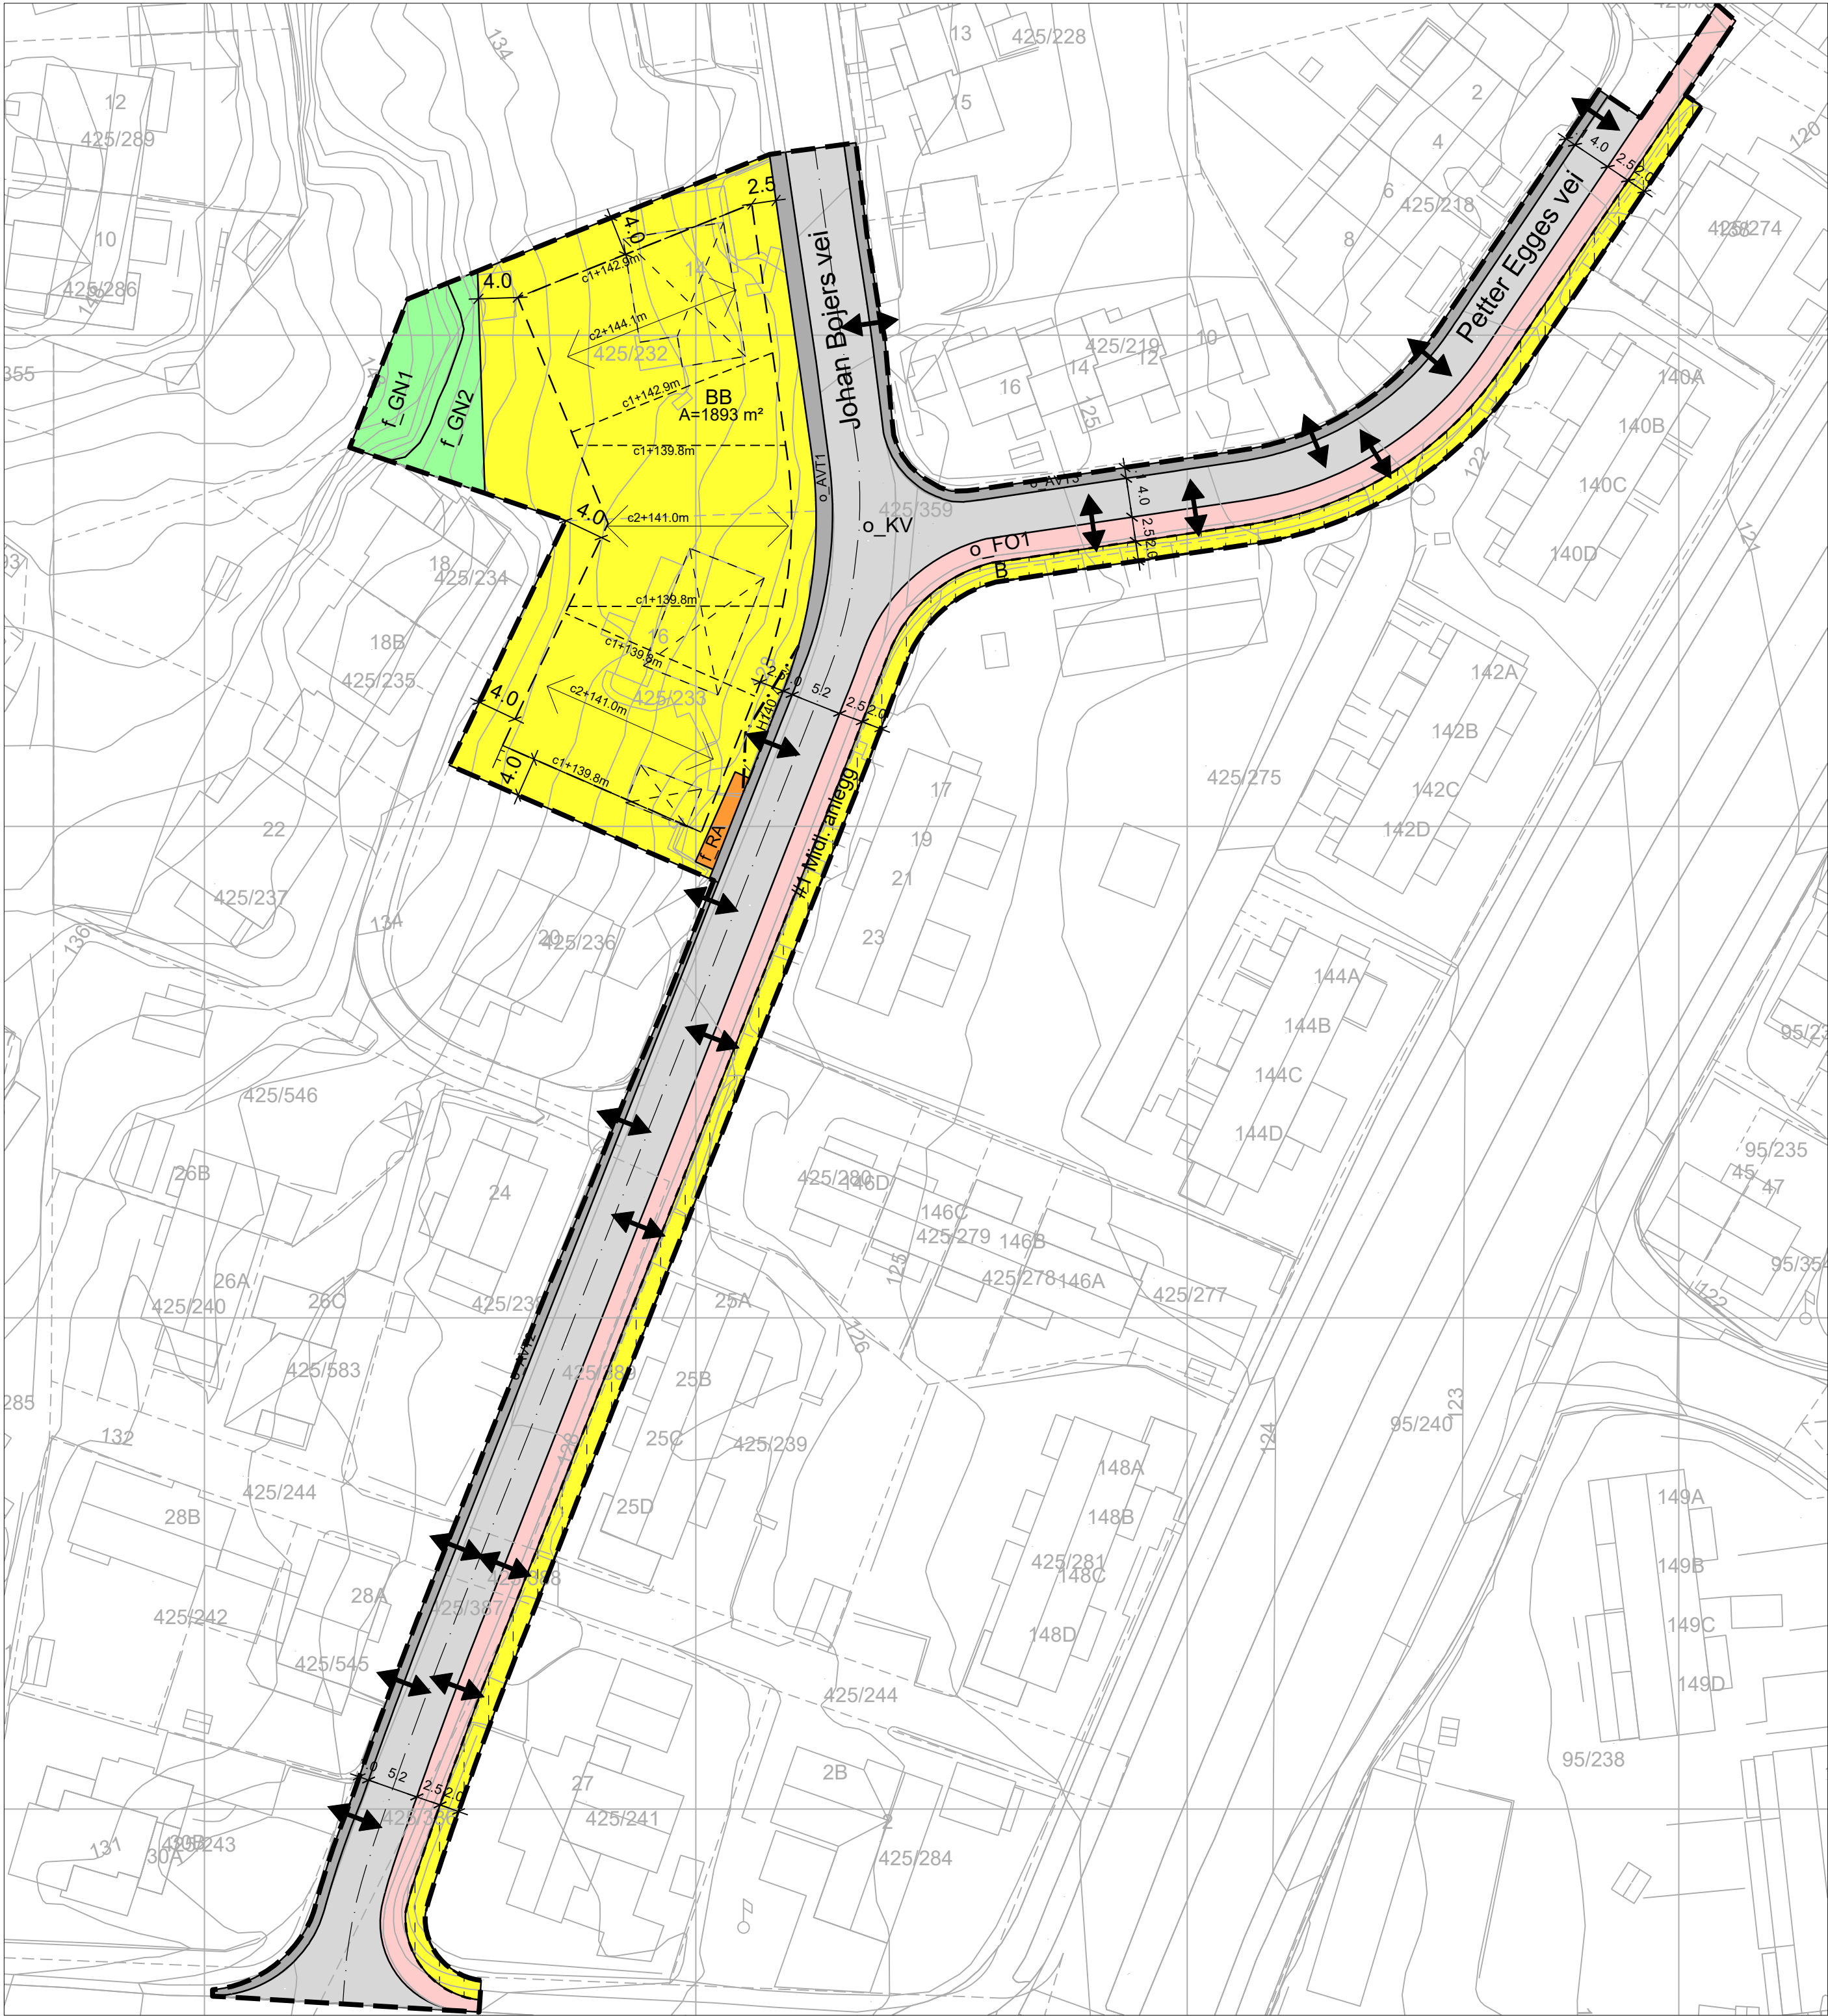

TEGNFORKLARING

Planlov av 2008

§ 12-5, AREALFORMÅL

- 1.Bebyggelse og anlegg
- B Boligbebyggelse (1110)
 - BB Boligbebyggelse - blokkbebyggelse (1113)
 - RA Renovasjonsanlegg (1550)

2.Samferdselsanlegg og teknisk infrastruktur

- KV Kjøreveg (2011)
- FO Fortau (2012)
- AVT Annen veggrunn - tekniske anlegg (2018)

3.Grøntstruktur

- GN Naturområde (3020)

§ 12-6, HENSYNSSONER

- Frisikt (H140)

§ 12-7, BESTEMMELSESOMRÅDER

- #1 Midlertidig anleggsområde

LINJESYMBOLER mv.

- Planens begrensning
- Formålsgrense
- Regulert høyde
- Byggegrense
- Regulert senterlinje
- Hensynssone
- Bestemmelsesområde
- Bebyggelse som forutsettes revet
- Støttemur


Punktsymboler

- Avkjørsel - både inn og utkjøring
- Regulert møneretning
- c1+.... Gesimshøyde
- c2+.... Mønehøyde

Koordinatsystem: UTM sone32 euref89 Kartuttrekk pr dato: 03.04.2025
Høydereferanse: NN2000 Kilde: Norkart Ekvidistanse 1m

TRONDHEIM KOMMUNE

Detaljregulering av Johan Bojers vei 14 og 16

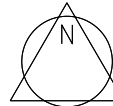

MÅLESTOKK:
1:500 (A2)
KARTBLAD:

REVISJONER	DATO	SIGN.	DATO	SIGN.
Revidert etter innsending	22.08.2025	hha		
Revidert etter 1. gangsbehandling	30.09.2025	hha		

SAKSBEHANDLING I FØLGE PLAN- OG BYGNINGSLOVEN	DATO	SIGN.
Kunngjøring vedrørende reguleringsarbeidet	23.10.2024	MAV
1. gangsbehandling	24.09.2025	HHA
Offentlig ettersyn	-	-
Ny 1. gangsbehandling	-	-
Offentlig ettersyn	-	-

Plankonsulent:	TEGNET	REGULERINGSPLAN NR.
ARC Arkitekter AS	MAV/HHA	r20240007
Forsalgsstiller:	SAKSBEH.	ARKIVNR.
Solon Eiendom AS		

DATO: 20.05.2025	Kommunens saksnr: 23/13382
------------------	----------------------------