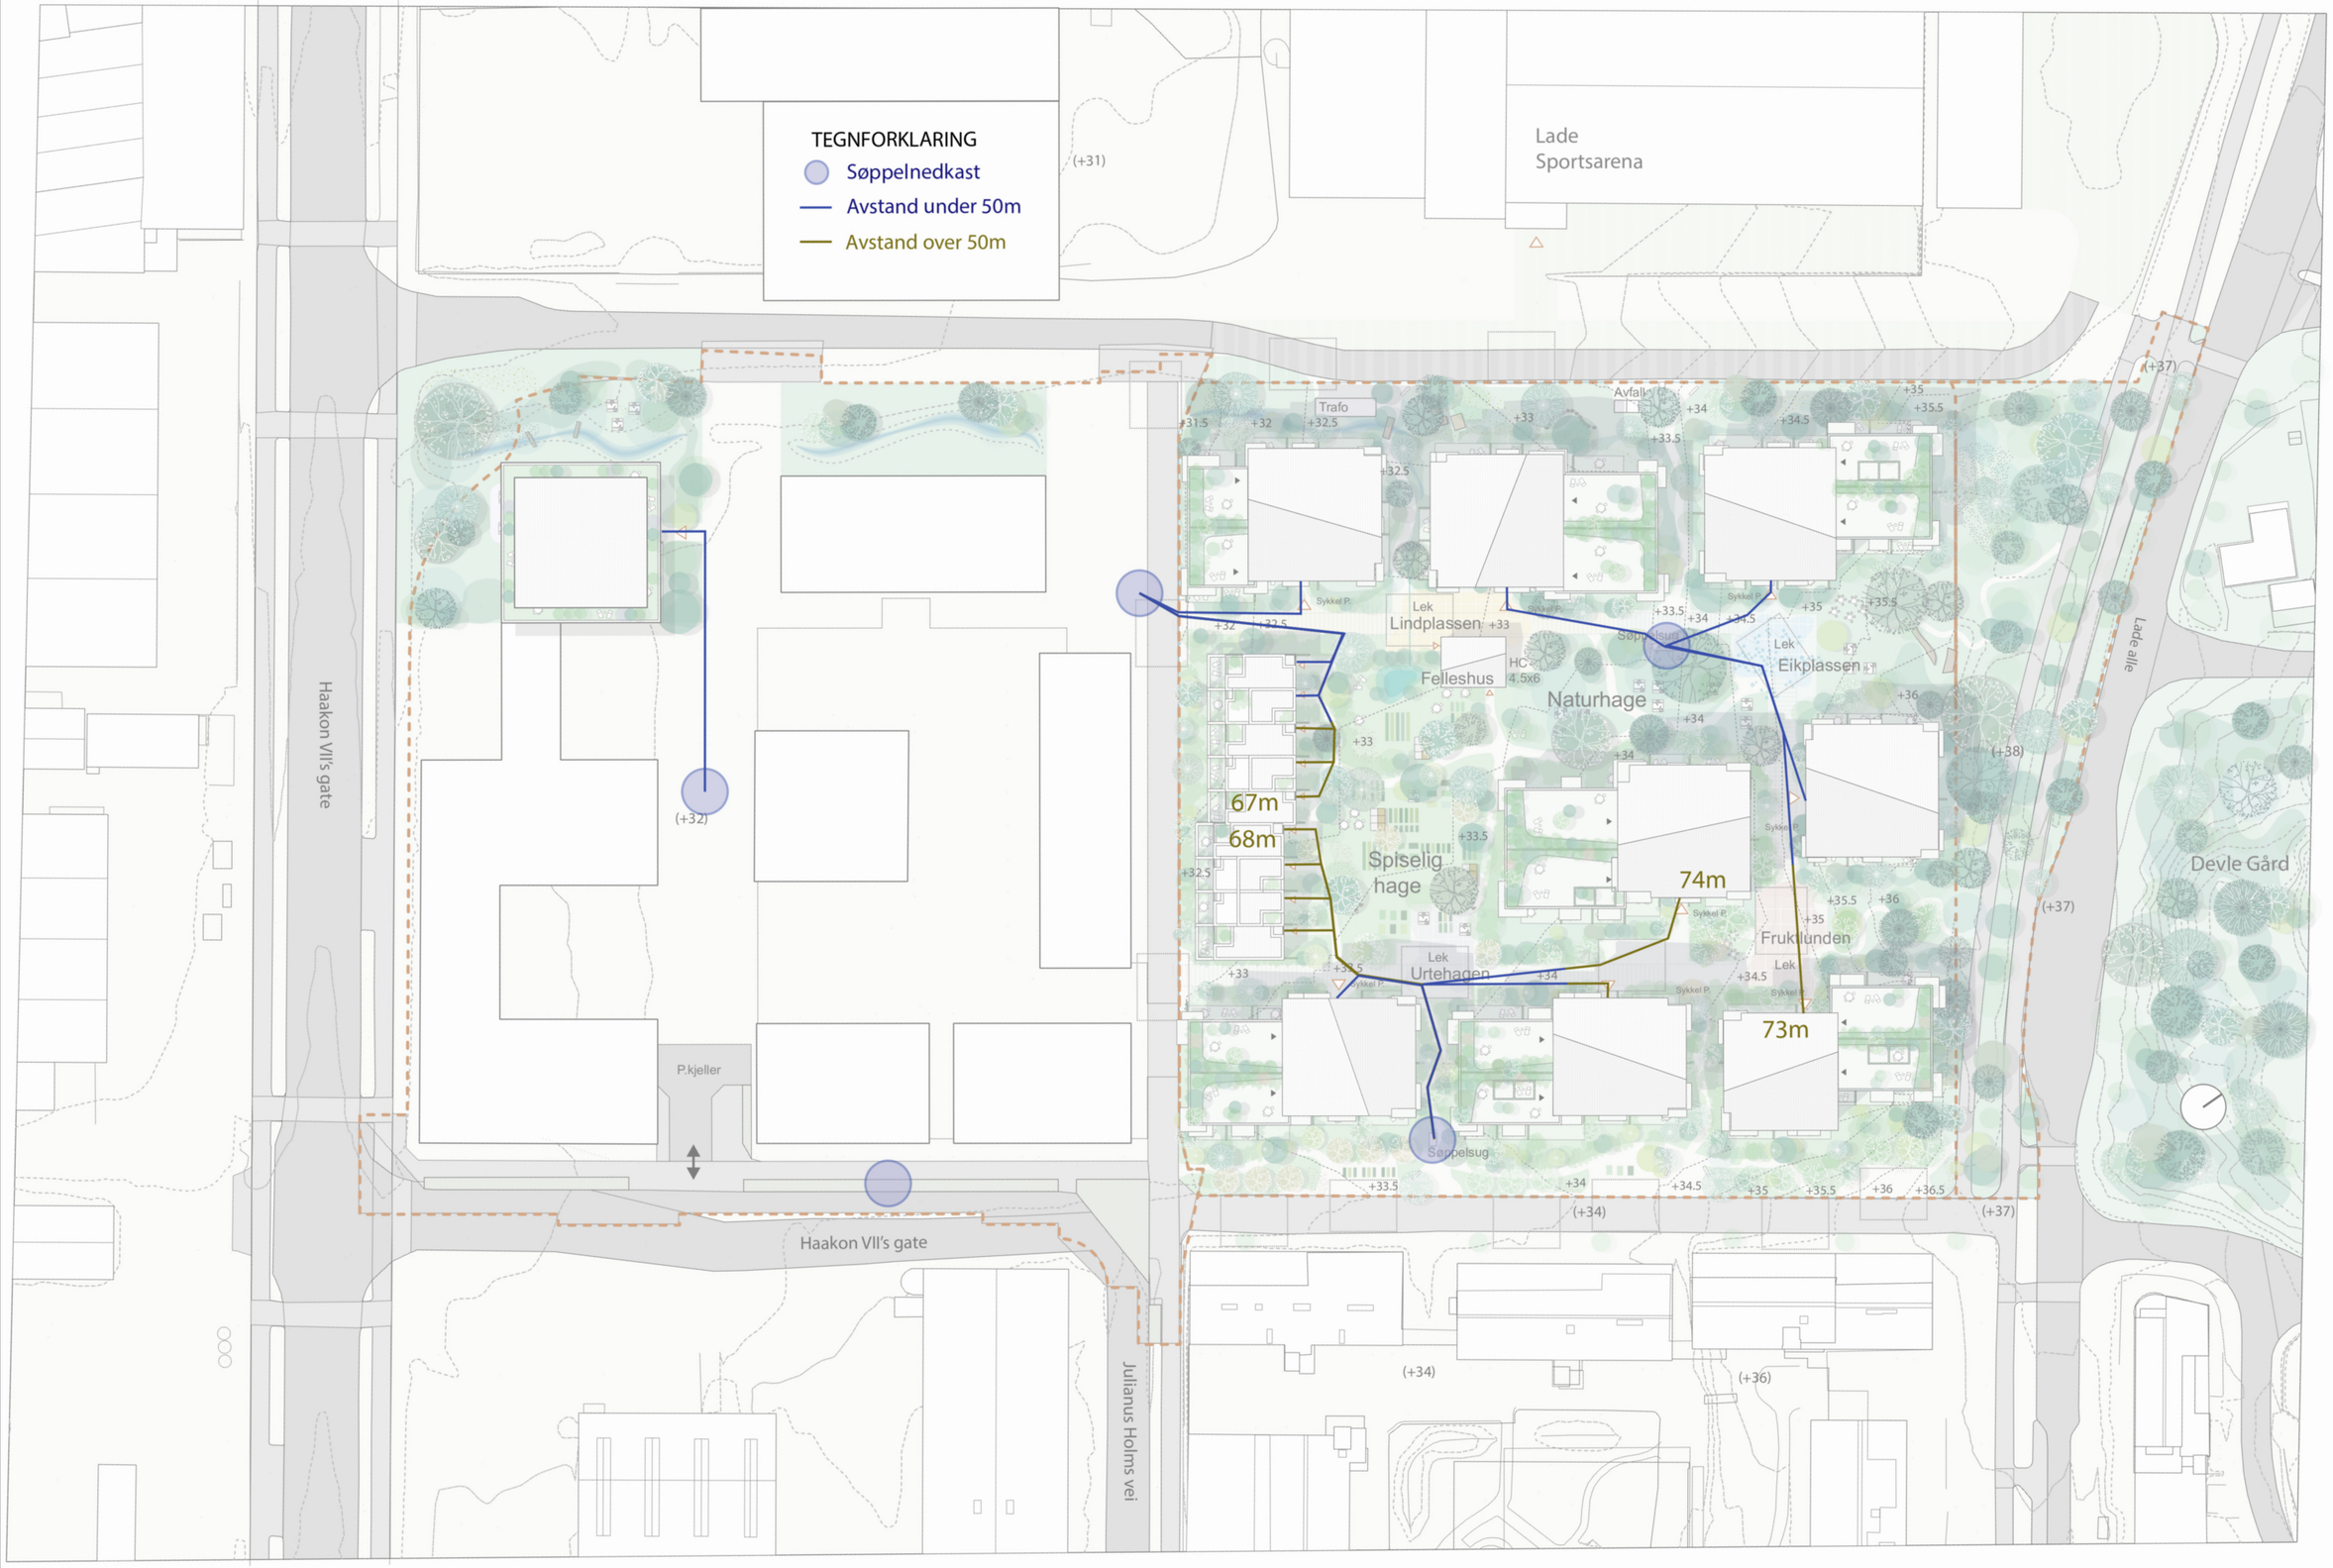
TEGNFORKLARING
Søppelnedkast
Avstand under 50m
Avstand over 50m
Lade
Sportsarena
Haakon VII's gate
Haakon VII's gate
Julianus Holms vei
Lade alle
Devle Gård
P.kjeller
Trafo
Avfall
Lek
Lindplassen
Felleshus
HC
4.5x6
Naturhage
Lek
Eikplassen
Spiselig
hage
Lek
Urtehagen
Fruklunden
Lek
Søppelsug
Sykkel P.
67m
68m
74m
73m
(+31)
(+32)
(+34)
(+36)
(+37)
(+38)