


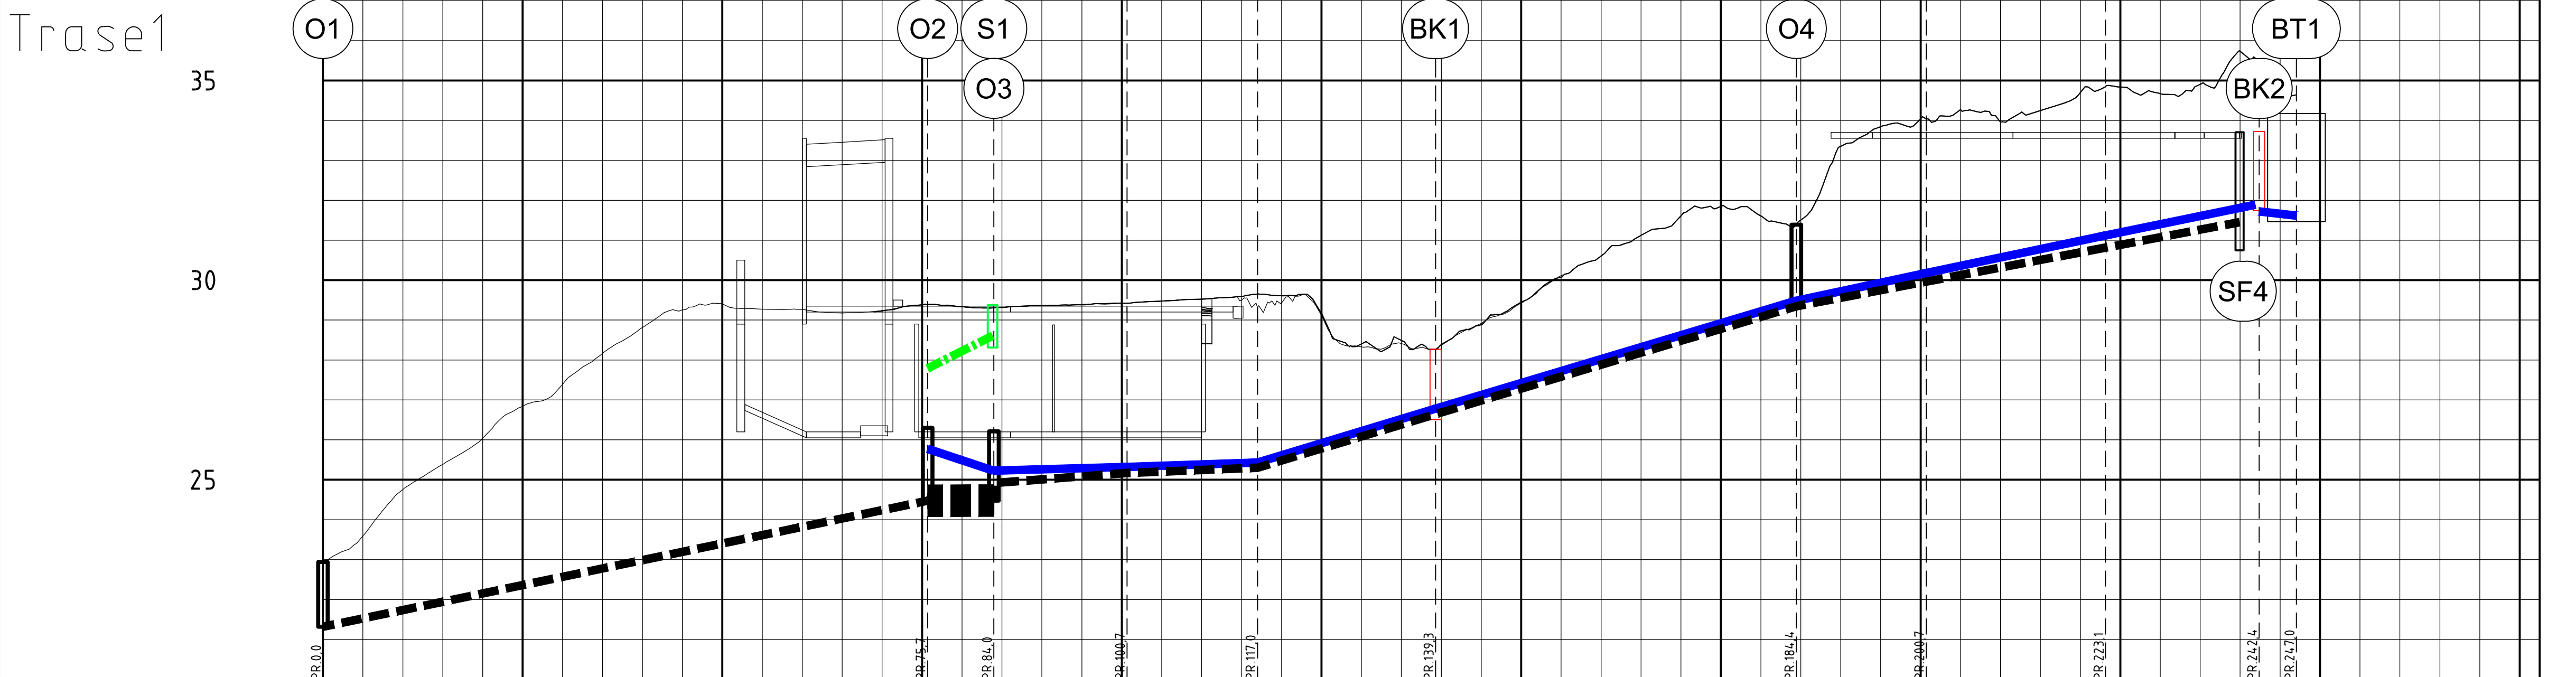


PROFIL NR.		
Grunneier		
Markslag		
Grunnforhold		
TERRENG H./TOPP VEGDEKKE		22,91 23,59 24,76 25,39 26,04 26,84 27,39 28,17 28,81 29,25 29,40 29,27 29,27 29,18 29,23 29,38 29,33 29,32 29,36 29,38 29,42 29,47 29,30 29,59 29,61 29,16 28,40 28,49 28,39 28,89 29,45 30,08 30,60 31,12 31,61 31,65 31,61 31,50 33,35 33,84 34,04 34,27 33,96 34,24 34,70 34,84 34,67 34,91 35,73 34,60 34,64
Hor. vinkelpunktavstand i m		75,7 8,3 16,7 16,3 22,3 45,2 16,3 22,4 19,2 4,7
Vannledning	Kumavstand i m	8,2 16,7 16,3 22,3 45,2 16,3 22,3 19,4 4,7
	Fall i ‰	-66,3 5,3 6,8 60,3 59,7 4,9 4,9 4,9 4,9 -22,1
	Kote utv. topp	25,78 25,73 25,32 25,43 26,18 29,49 30,18 31,11 31,89 31,72 31,62
Spillvannsledning	Type og dim	P 180PE100RC SDR 11
	Kumavstand i m	8,1 100,2 27,79 28,61
	Fall i ‰	
Overvannsledning	Kote innv. bunn	24,48 24,48 24,92 25,17 25,30 26,64 29,35 29,96 30,08 31,15
	Type og dim	P 200PVC SN8 SDR 34

- MERKNADER:
- 1 Overvannshåndtering på helikopterlandeplassen detaljprosjekteres i samråd med LARK
 - 2 Sluk støpes inn i betongdekke som slukrenner og ledes til sandfang i parkeringskjeller.
 - 3 Tilkobling til OV-ledning med utløp i elv.
- Alle nye ledninger og kummer er private.
 - Spillvannsanlegget skal ikke tas i bruk før kommunal pumpestasjon og separatsystem er i drift.

HENVISNINGER:

- VA-norm Trondheim kommune
- TEK-17

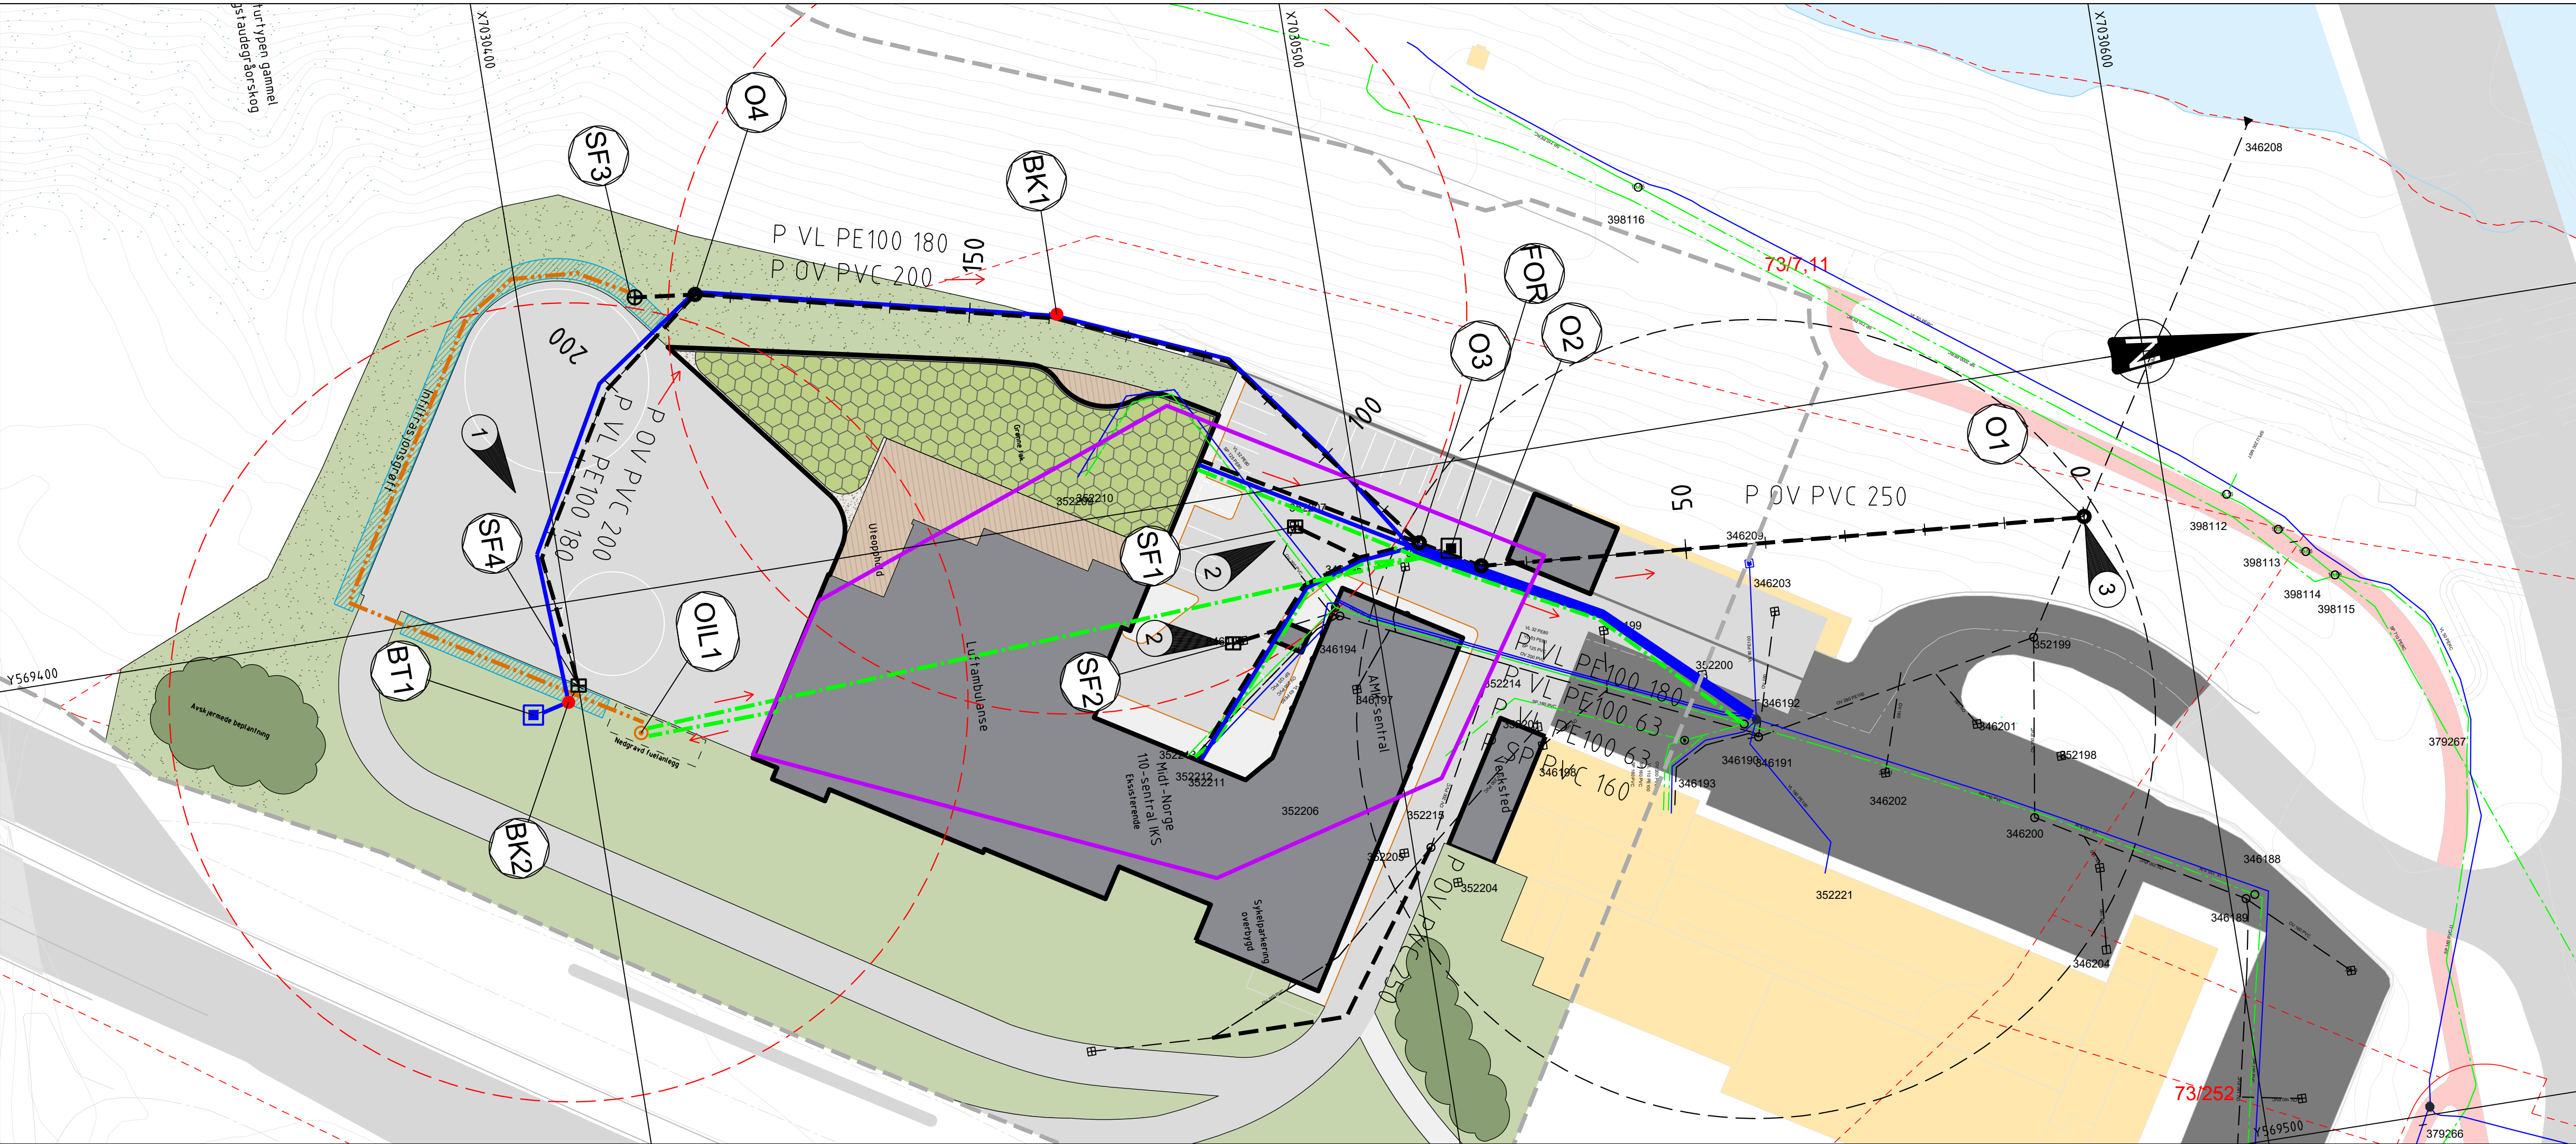

Tegnforklaring		Prosjektert	Eksisterende	Sanert
Vannledning				
Spillvann				
Spillvann - Pumpe				
Overvann				
Drens				
Avløpfelles				
Brannvannsdekning - 50m				
VA innomhus-> RIV				
Reguleringsgrense				
Kum				
Brannuttak Kum				
Brannuttak Hydrant				
Sandfang Grøft				
Sandfang Gate				
Infiltrasjonssandfang				
Oljeutskiller				
Fordrøyningsbasseng				
Branntank				
2 Eiерskap ledninger lagt til		NOMIRG	NOTRSL	NOREAN
1 Regulering/Skisseprosjekt		NOMIRG	NOTRSL	NOREAN
Rev Revisjonen gjelder		Utført	Kontr.	Godkjent
Prosjektnavn: Trondheim Prehospitale Senter - Detaljregulering med KU		Tegningsdato		
Oppdragsgiver: Norsk Luftambulans Teknologi AS		Prosjektleder		
Detailregulering/Skissefase		Prosjektnummer		
VA-plan		Målestokk		
Plan- og profiltegning		Koordinatsystem		
		Vertikalsystem		
		Arkformat		
		Statuskode		
		Fagkode		
		Tegningstatus		
		Revisjon		
		Utført av	Kontrollert av	Godkjent av
		NOMIRG	NOTRSL	NOREAN
		Tegningsnr		
		H101		