Høyderestriksjoner innenfor hensynssone H130
Målestokk 1:1000

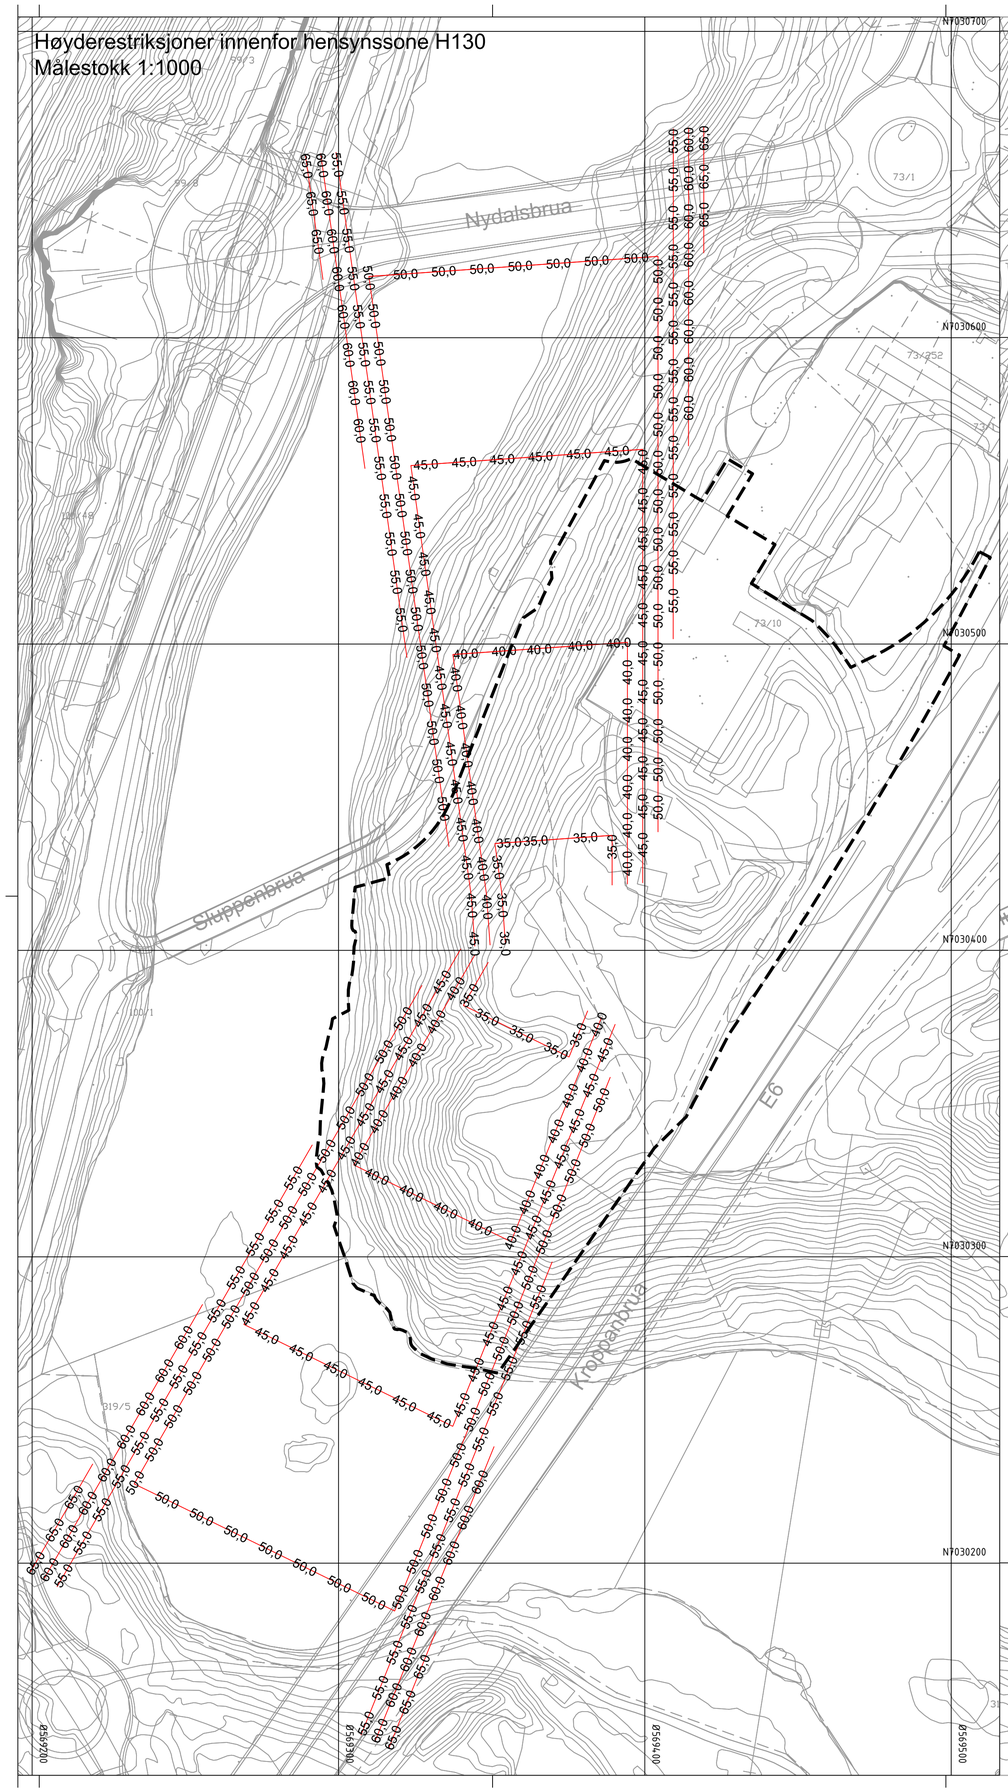

Plankart
Målestokk 1:1000

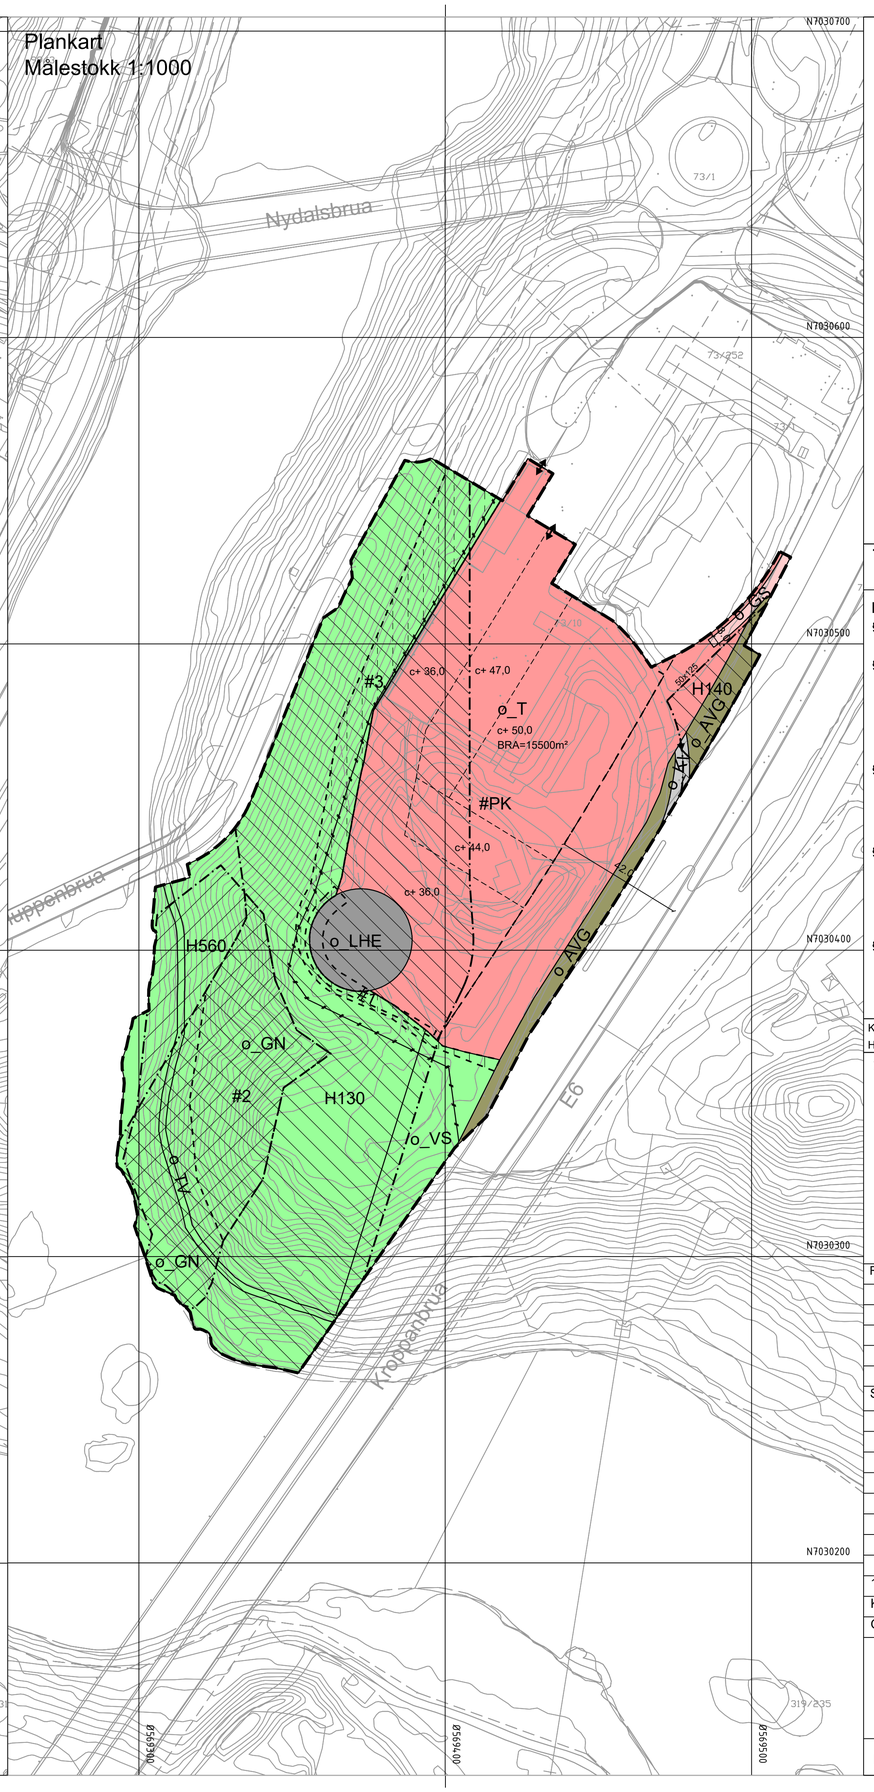

Terrengsnitt inn- og utflyvningssone

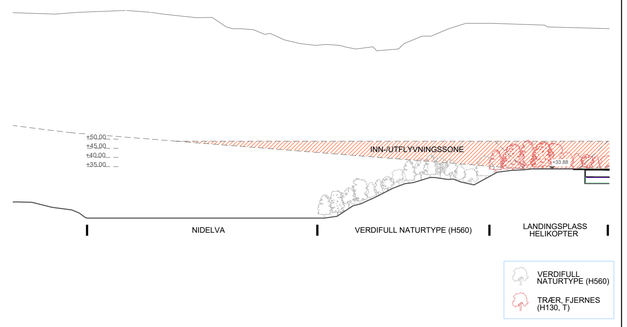

Tegnforklaring

Reguleringsplan PBL 2008

§12-5. Nr. 1 - Bebyggelse og anlegg
- Offentlig eller privat tjenesteyting [1160]

§12-5. Nr. 2 - Samferdselsanlegg og teknisk infrastruktur
- Kjøreveg [2011]
- Gang-/sykkelveg [2015]
- Annen veggrunn - grøntareal [2019]
- Landingsplass for helikopter o.a. [2034]

§12-5. Nr. 3 - Grønnstruktur
- Naturområde [3020]
- Turveg [3031]
- Vegetasjonsskjerm [3060]

§12-6 - Hensynssoner
- Byggeforbud rundt veg, bane og flyplass [130]
- Frisikt [140]
- Bevaring naturmiljø [560]

§12-7 - Bestemmelsesområder
- Parkeringskjeller (#PK) [2]
- Funksjons- og kvalitetskrav til bygninger, anlegg og utearealer (#1) [4]
- Retningslinjer for særlige drifts- og skjøtselstiltak (#2) [9]
- Midlertidig bygge- og anleggsområde (#3)

Linjesymbol
- Plangrense
- Formålgrense
- Bestemmelsegrense
- Midlertidig bygge- og anleggrense
- Grense for sikringssone
- Grense for angitt hensynssone
- Regulert høyde
- Byggegrense [1211]
- Regulert senterlinje [1221]
- Frisiktlinje [1222]
- Sikringsgjerde [1235]
- Måle og avstandslinje [1259]

Punktsymboler
- Avkjørsel - både inn og utkjøring [1242]
- Avkjørsel - kun utkjøring [1244]

Koordinatsystem: ETRS89.UTM-32N Kartuttrekk pr. dato: 11.02.2025
Høydereferanse: NN2000 Kilde: Geodata Ekv 1m

0 10.0 20.0 30.0 40.0 50m

TRONDHEIM KOMMUNE
Detaljregulering av

Sluppenv 20 m.fl., del av gnr/bnr. 73/10 og 73/11

MÅLESTOKK: 1:1000 (A1)

REVISJONER	DATO	SIGN.	REVISJONER	DATO	SIGN.
			Oppdatering etter 1. gangs behandling	21.08	slil
			Oppdatering etter teknisk kontroll	20.05	slil
			Justeringer etter møte med kommunen	18.03	ersa

SAKSBEHANDLING IFLG. PLAN- OG BYGNINGSLOVEN	DATO	SIGN.
1. gangs behandling i byutviklingsutvalget	13.08.2025	SLIL
Kunngjøring vedrørende reguleringsarbeidet	06.07.2024	SLIL
Oppstartsmøte	05.06.2024	SLIL

Forslagsstiller: NORSK LUFTAMBULANSE TEKNOLOGI

Utarbeidet av: SWECO

DATO: 21.08.2025

Reguleringsplan nr: 5001_r20240021

Kommunens saksnr: 2024/14241