


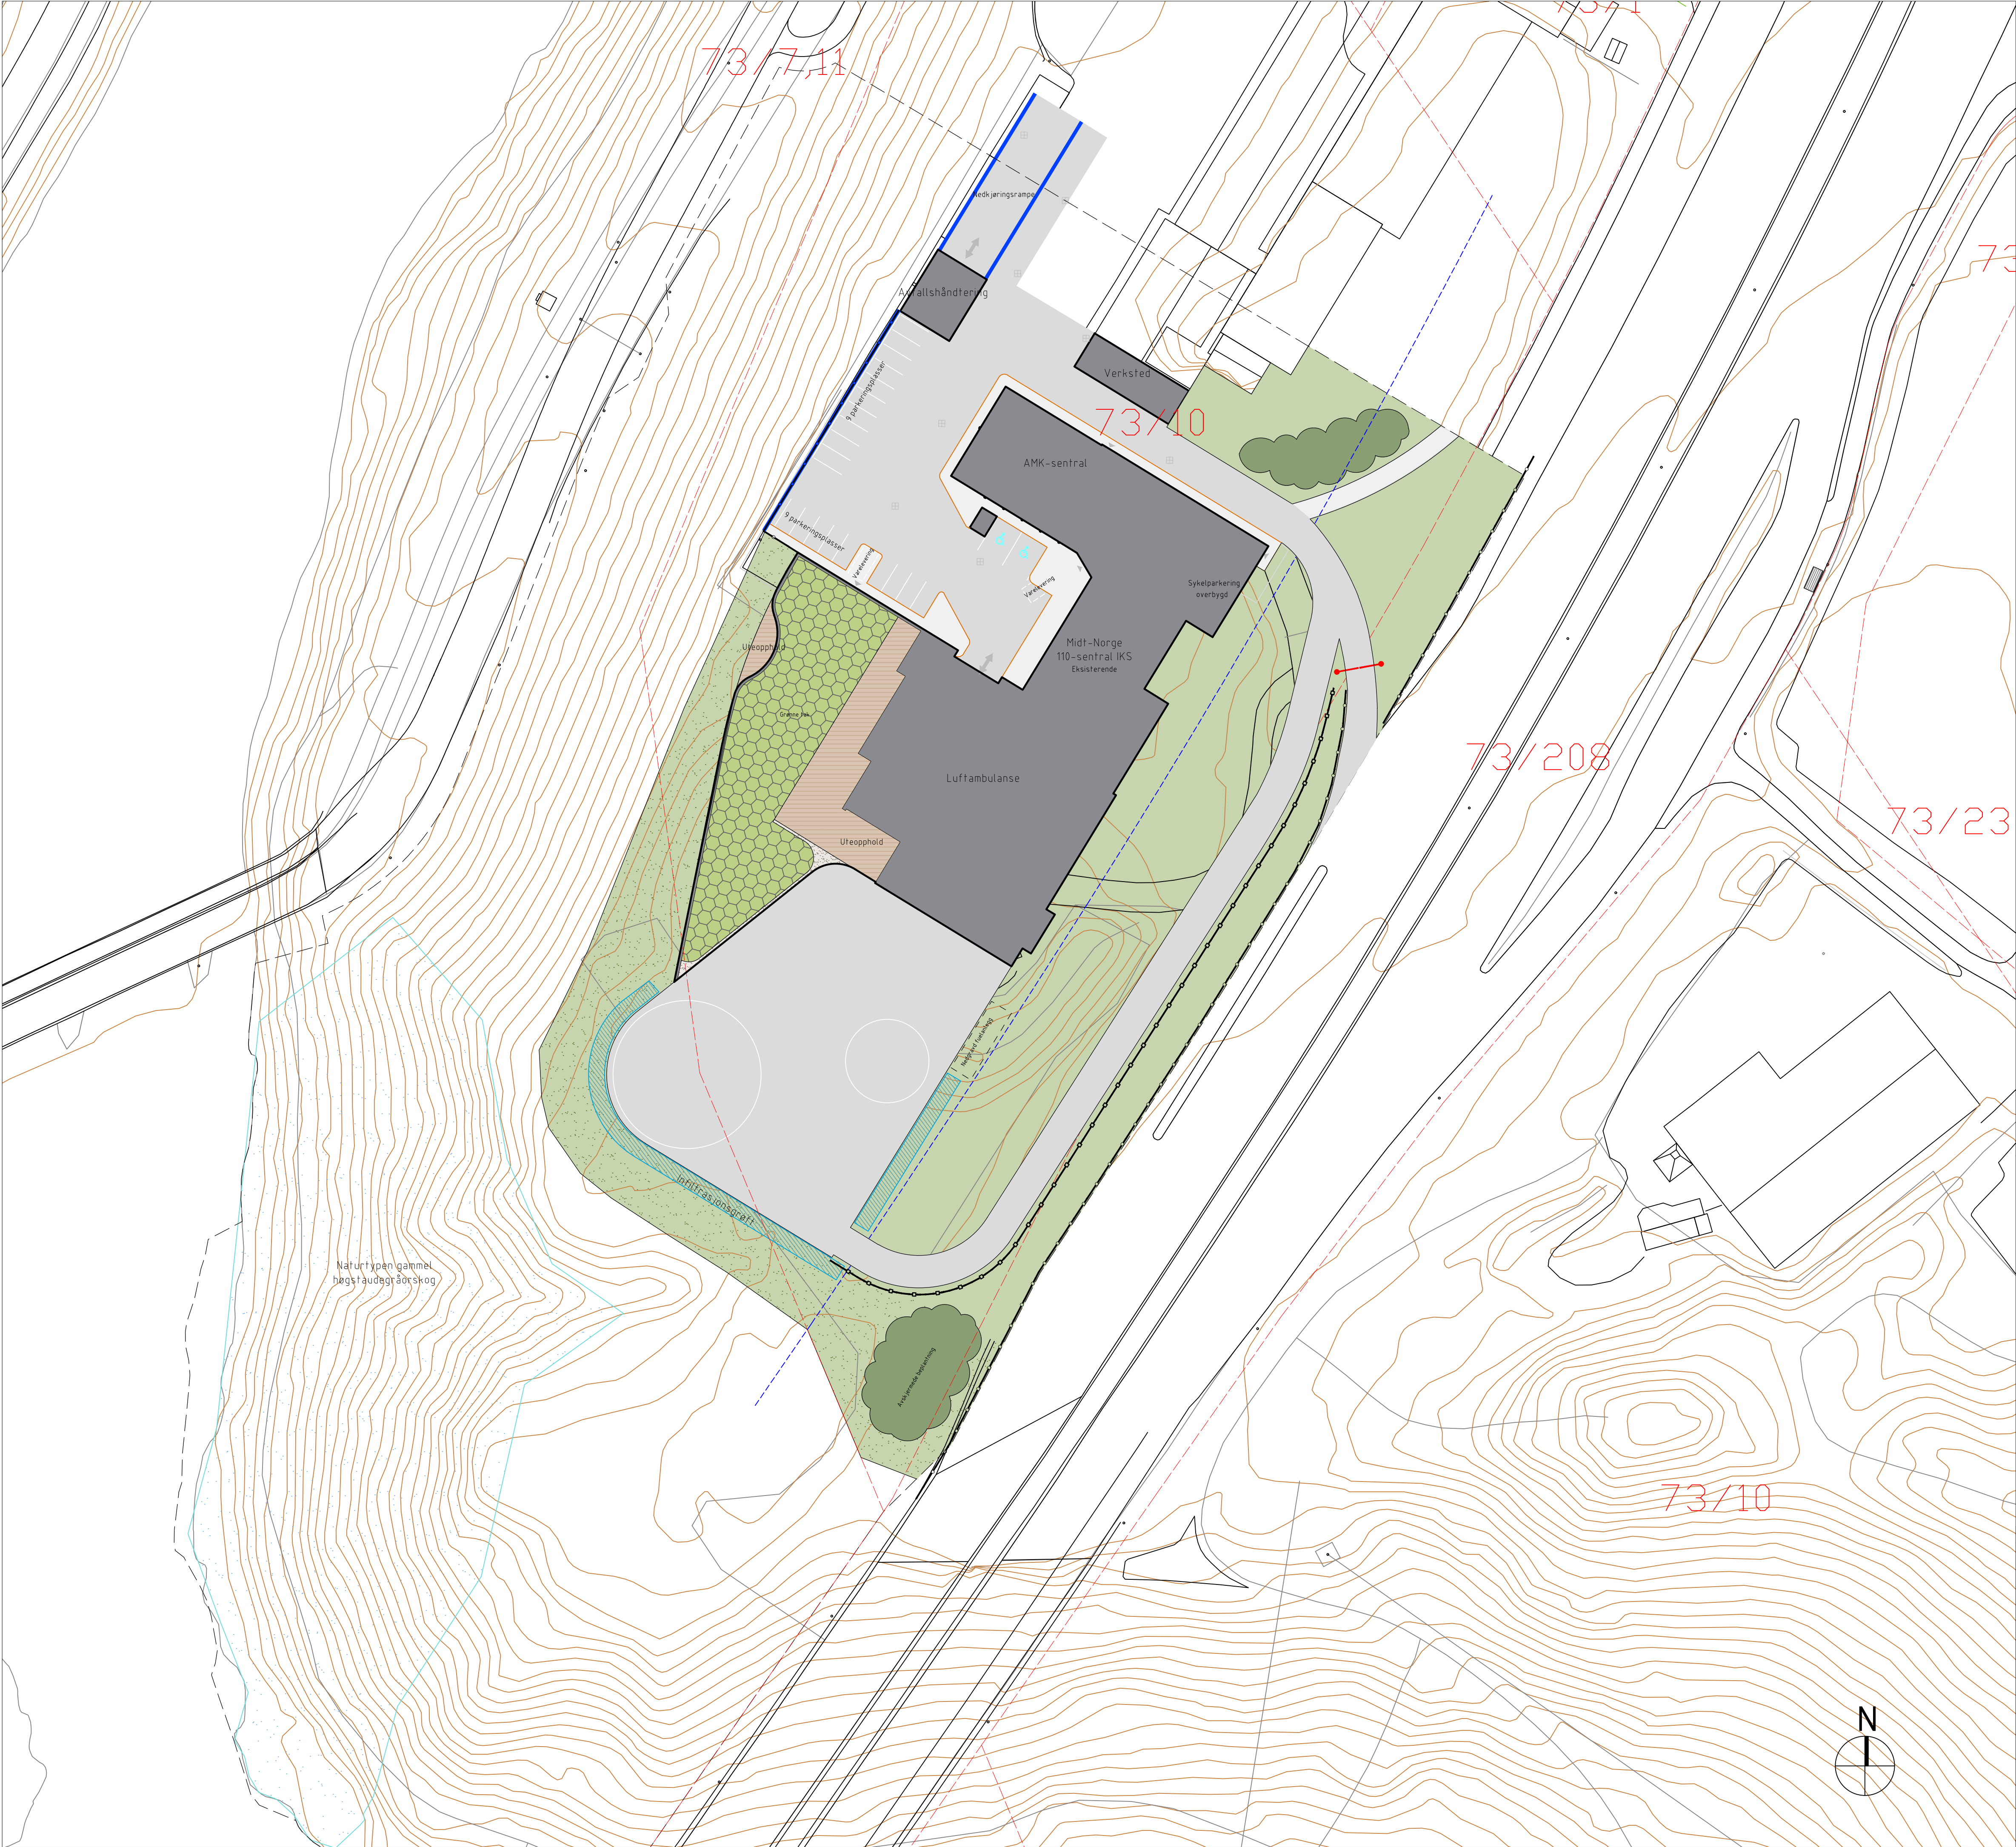

- TEGNFORKLARING
- EIENDOMSGRENSER
 - PLANGRENSE
 - BYGGEGRENSE
 - BYGG
 - GANNGAREAL - ASFALT
 - ASFALT KJØRESTERK
 - GRUS
 - GRESS
 - REVEGETERING
 - BUSKER
 - GRØNNE TAK
 - TREPLATTING
 - KANTSTEIN
 - REKKVERK
 - SKJERM MOT BLENDING
 - MUR NY
 - BOM
 - EKS. SANDFANG
 - INFILTRASJONSOMRÅDE
 - INN-/UTKJØRING
 - INNGANGSPILER

MERKNADER

HENVISNINGER

Rev/Revisjonen gjelder		Utført	Kontr.	Godkjent	Dato
Oppdragsgiver		Utført av	Kontr. av		
Norsk Luftambulansse Teknologi AS		NOMAGD	NOAUFJ		
Tittel		Dato	Ansvarlig		
NLAT Detalregulering med KU		09.01.2025	NOSLIL		
		Målestokk	1:500		
Utomhusplan		Format	A1		
		Sweco oppdragsnr.	10242512		
		Sweco oppdragsleder	Arnt Magne Uv		
		Tegningsstatus	-		
					
Fagdisiplin	Tegningsnummer	Status		Rev.	
LARK		101 A		00	