
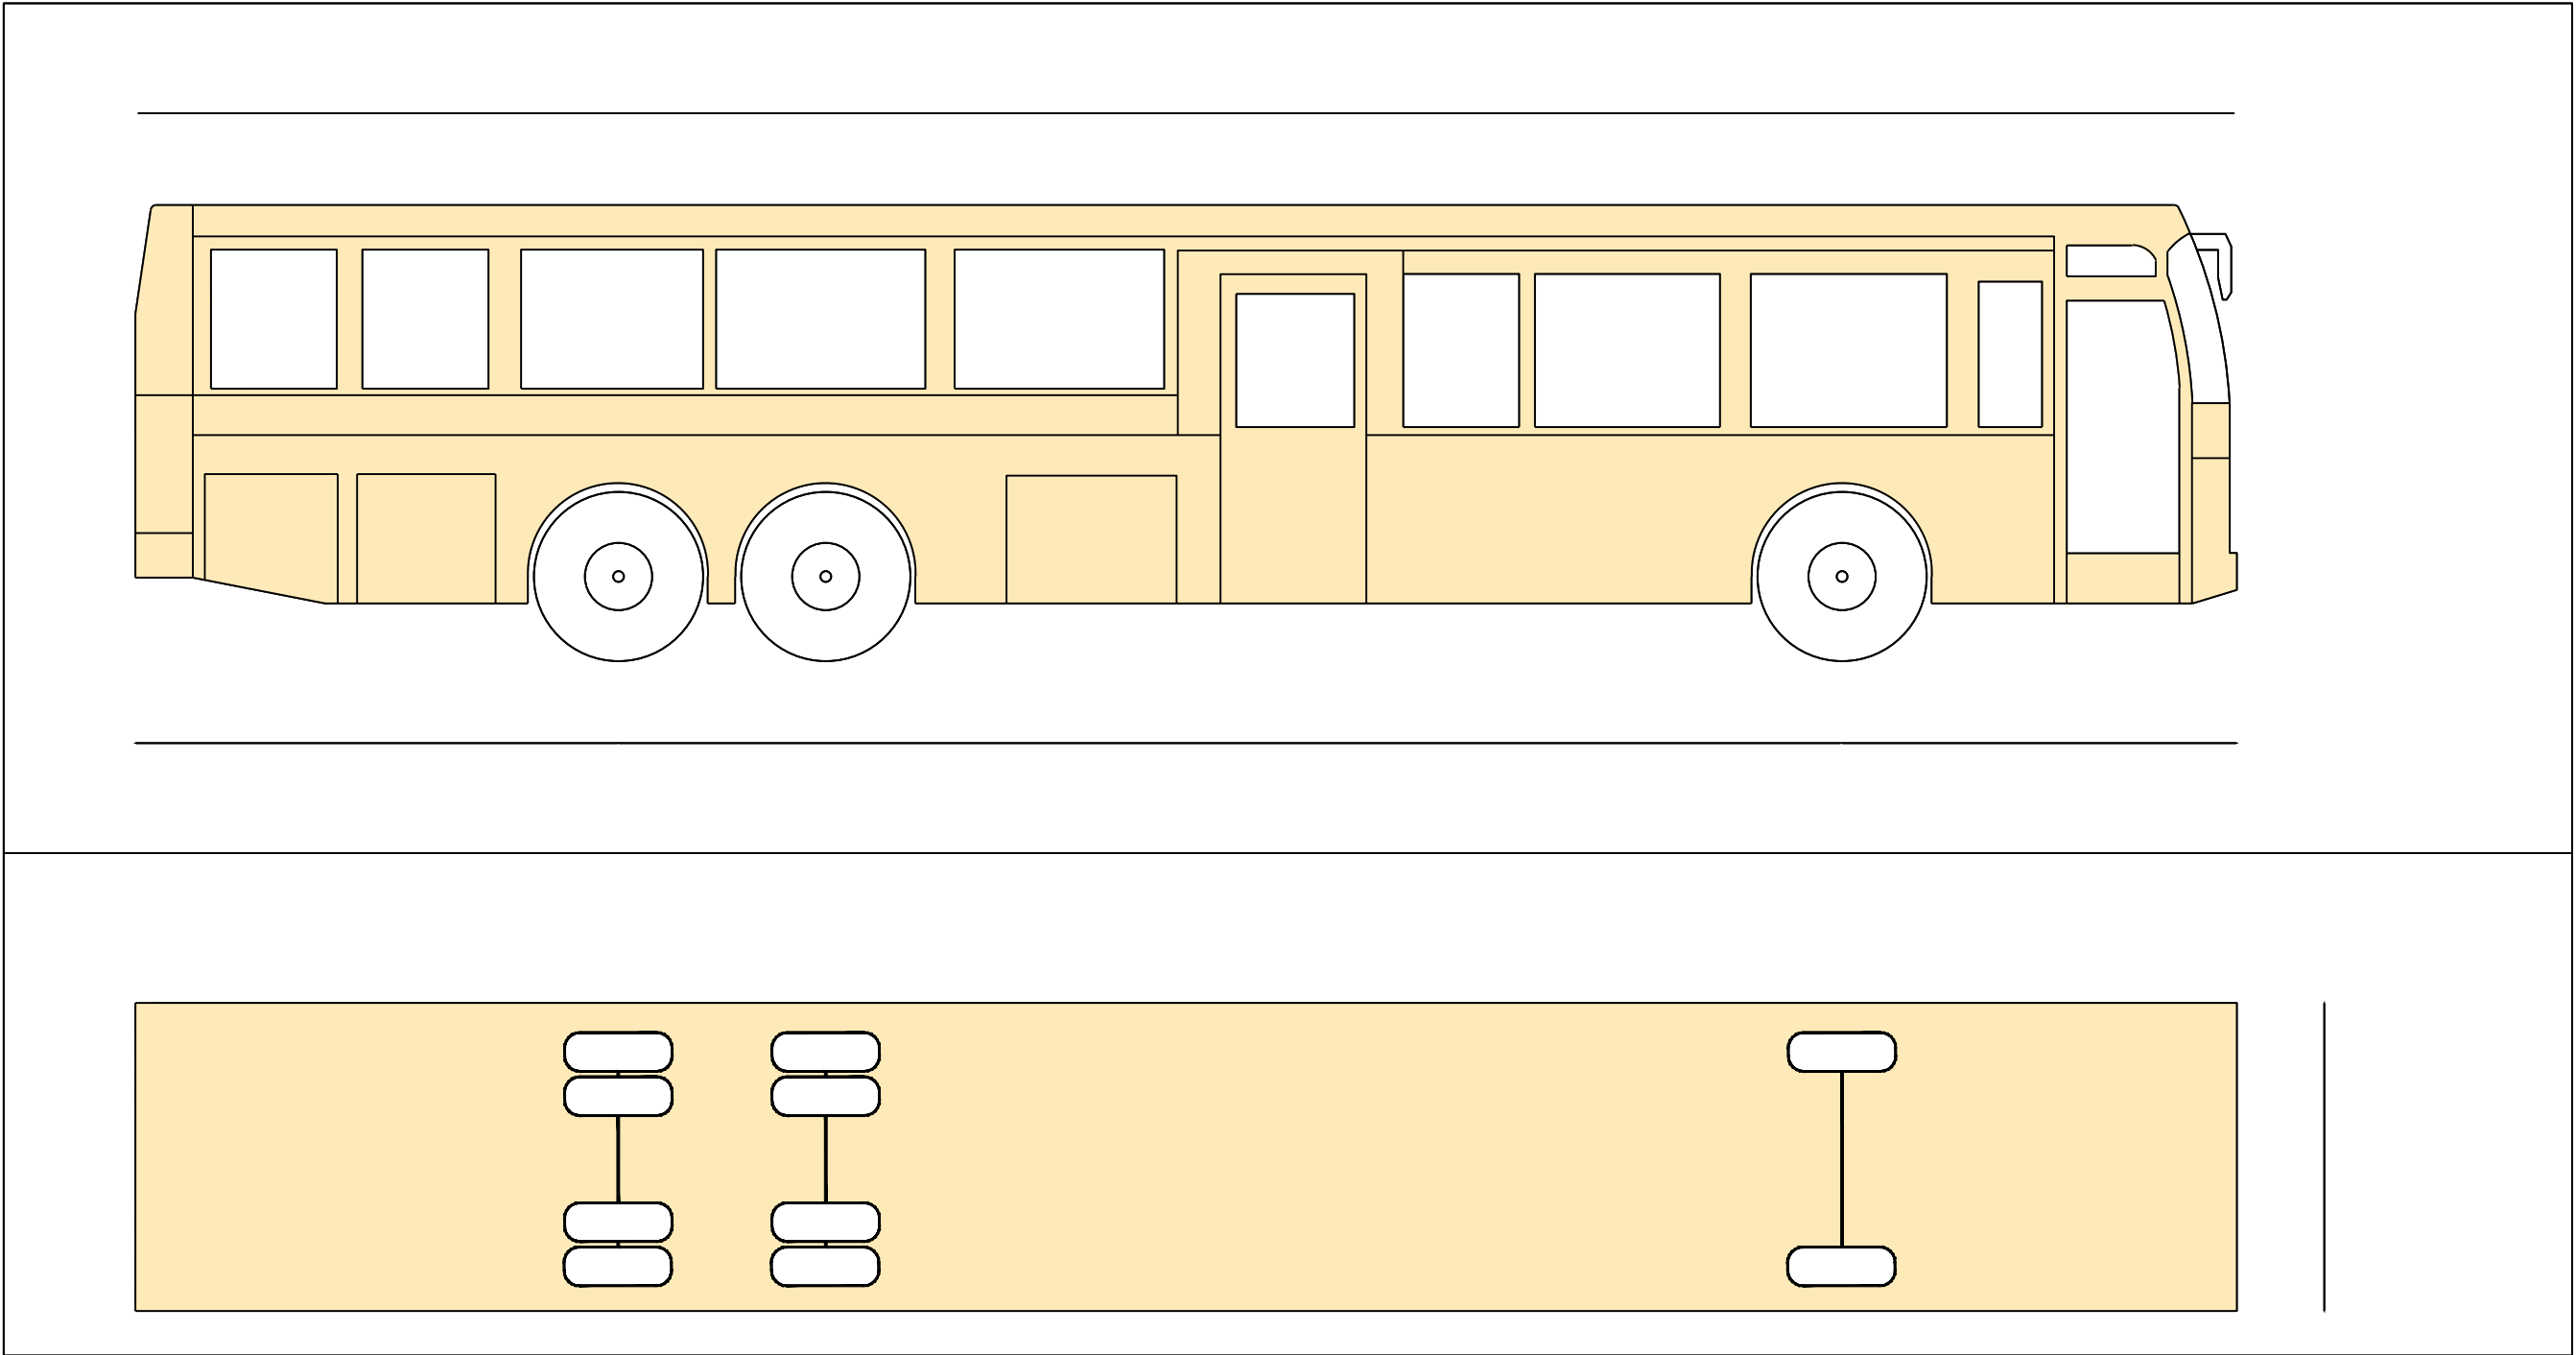


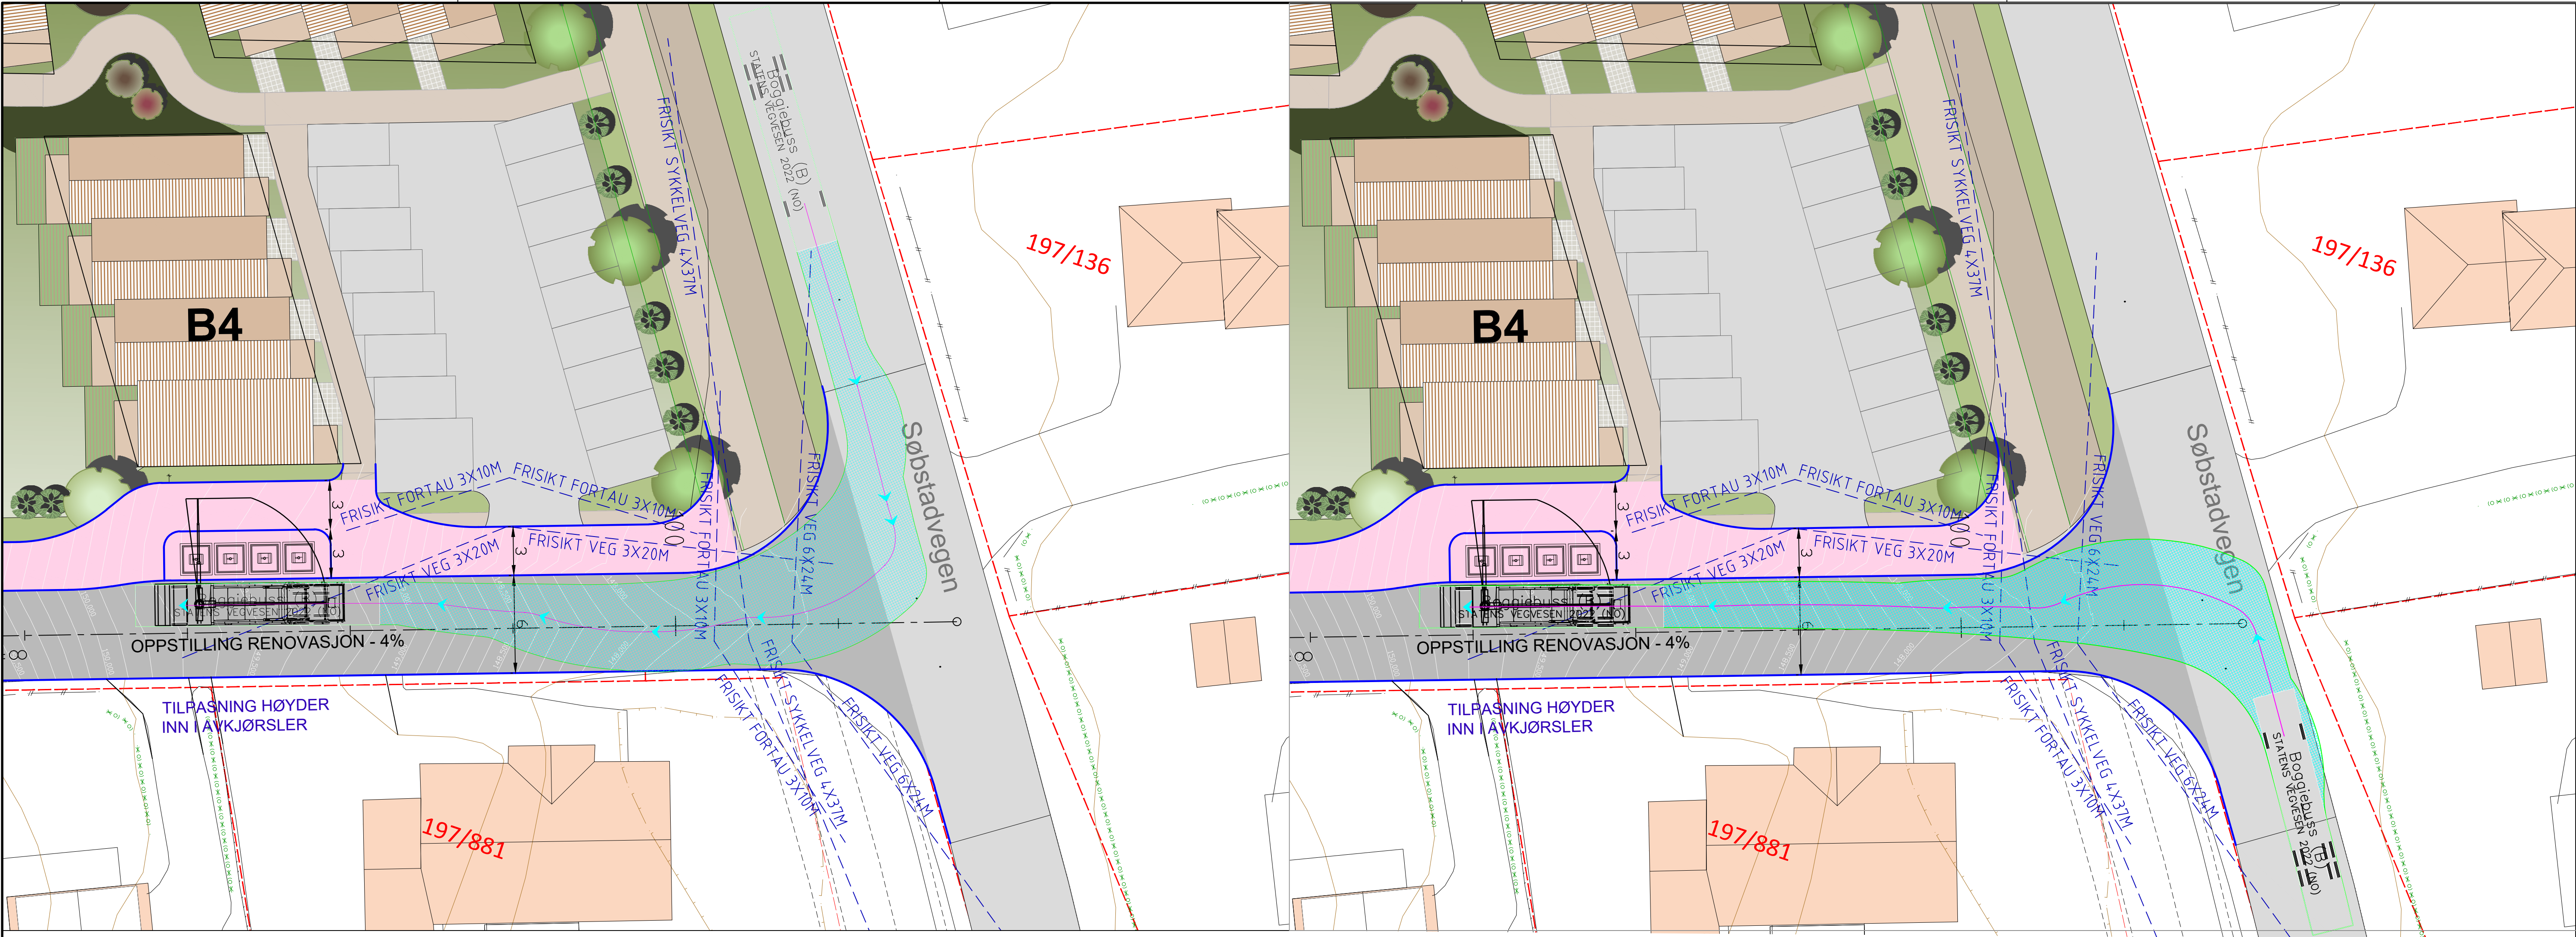

Standard: Norway, Name: 2018 Buss (B), Svv HbN100, Total length: 15.00(m)

Tegningsnummer:
T X -- 101

Revisjon:
O-02

TEGNFORKLARING

REGULERINGSPLAN

O-02	Justert iht. ny utomhusplan	05.02.25	SBO/AKK
O-01	Plan sporsanalyse	30.08.24	AKK/SBO
Rev.	Tekst:	Rev.dato:	Tegn. Kontroll

Prosjekt:
Søbstadv. 46 og Holtvegen 1-3

Oppdragsnavn:
Bakklandet Eiendom AS

Vegplan
Sporsanalyse renovasjonspunkt
Buss (15m)

Oppdragsleder:
LL

Oppdragsnr.:
9240048

Koordinatsystem:
Euref89 UTM32

Høydeplan:
NN2000

Målestokk:
1:200

Akkommat:
A1

Tegn. nr.:
T X -- 101

Fag Type Elg Løper:

Rev.
O-02

Structor