


Prosjekt 16051/18071	Filnavn LA_18_17_SNIITTVERDINGER.DWG	Godkjent	Konstr./Tegnet AVE/YZ	Dato 03.06.2019	Målestokk A0
-------------------------	---	----------	--------------------------	--------------------	--------------

Block Watne AS/Trøåsen Nord AS 1:500


Trøåsen  
Snitt 1,2,3 og 4  
Eksisterende terreng og nye vegger






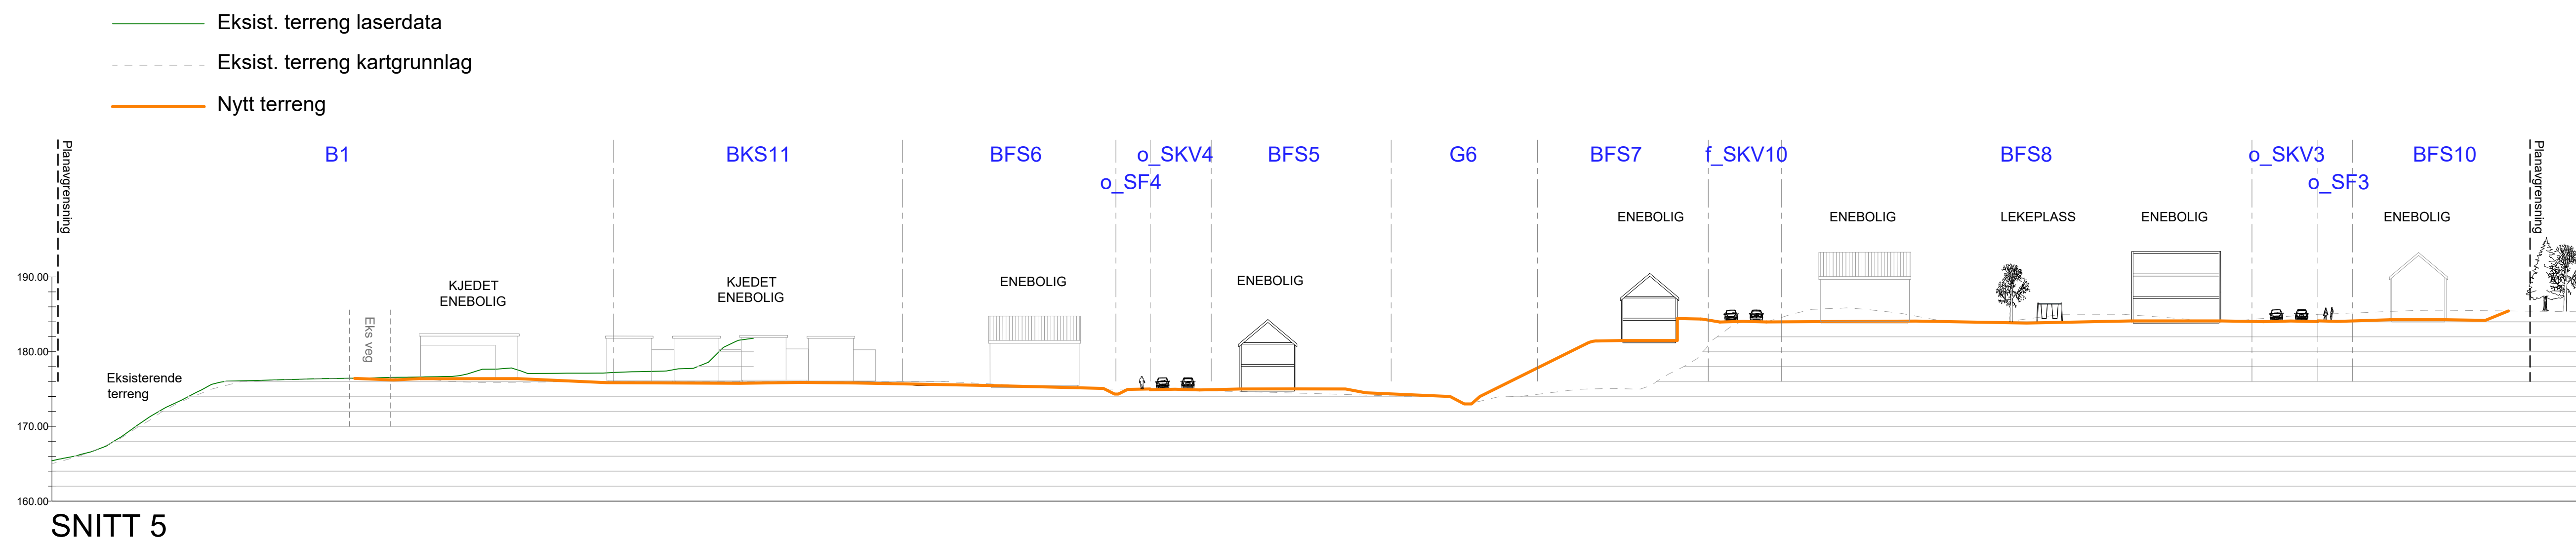


SNITT 5

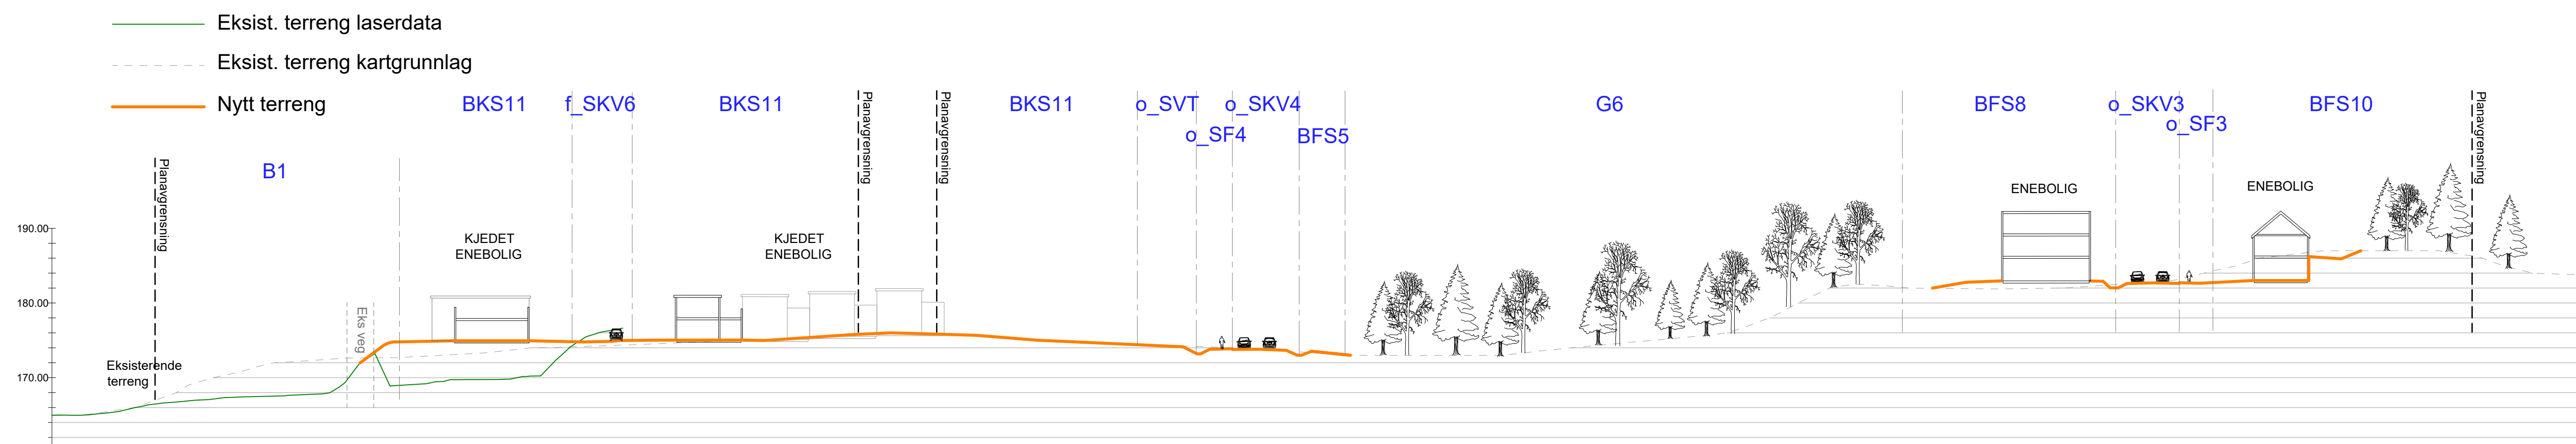

SNITT 6

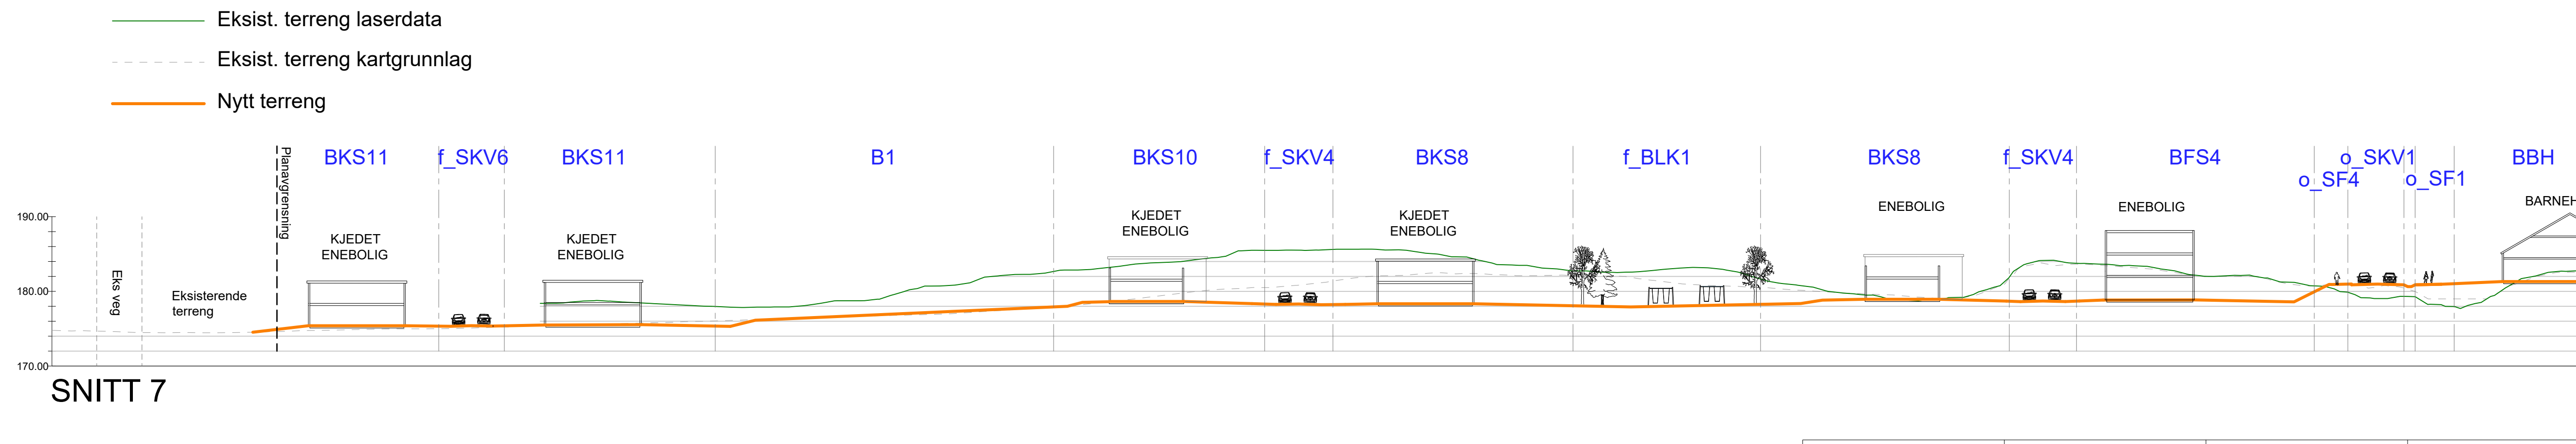

SNITT 7

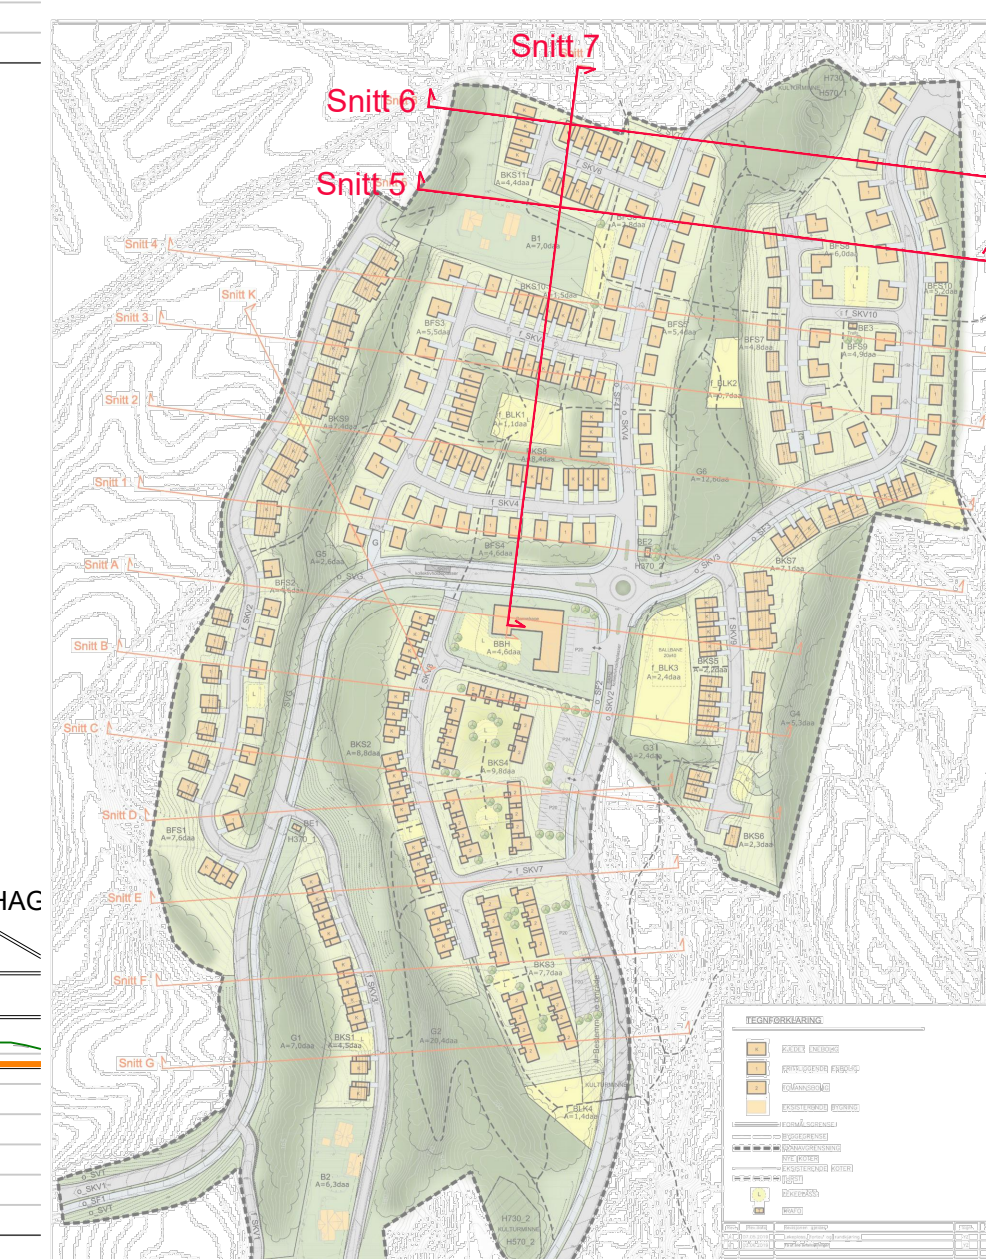


Prosjektnr 16051/18071	Filnavn LA_18_17_SNITTVURDERINGER.DWG	Godkjent	Konstr./Tegnet AVE/YZ	Dato 03.06.2019	Målestokk A1
---------------------------	--	----------	--------------------------	--------------------	--------------

Block Watne AS/Trøåsen Nord AS


1:500

Trøåsen  
Snitt 5,6 og 7  
Eksisterende terreng og nye vegar




**SELBERG ARKITEKTER AS**  
plan | arkitektur | landskap




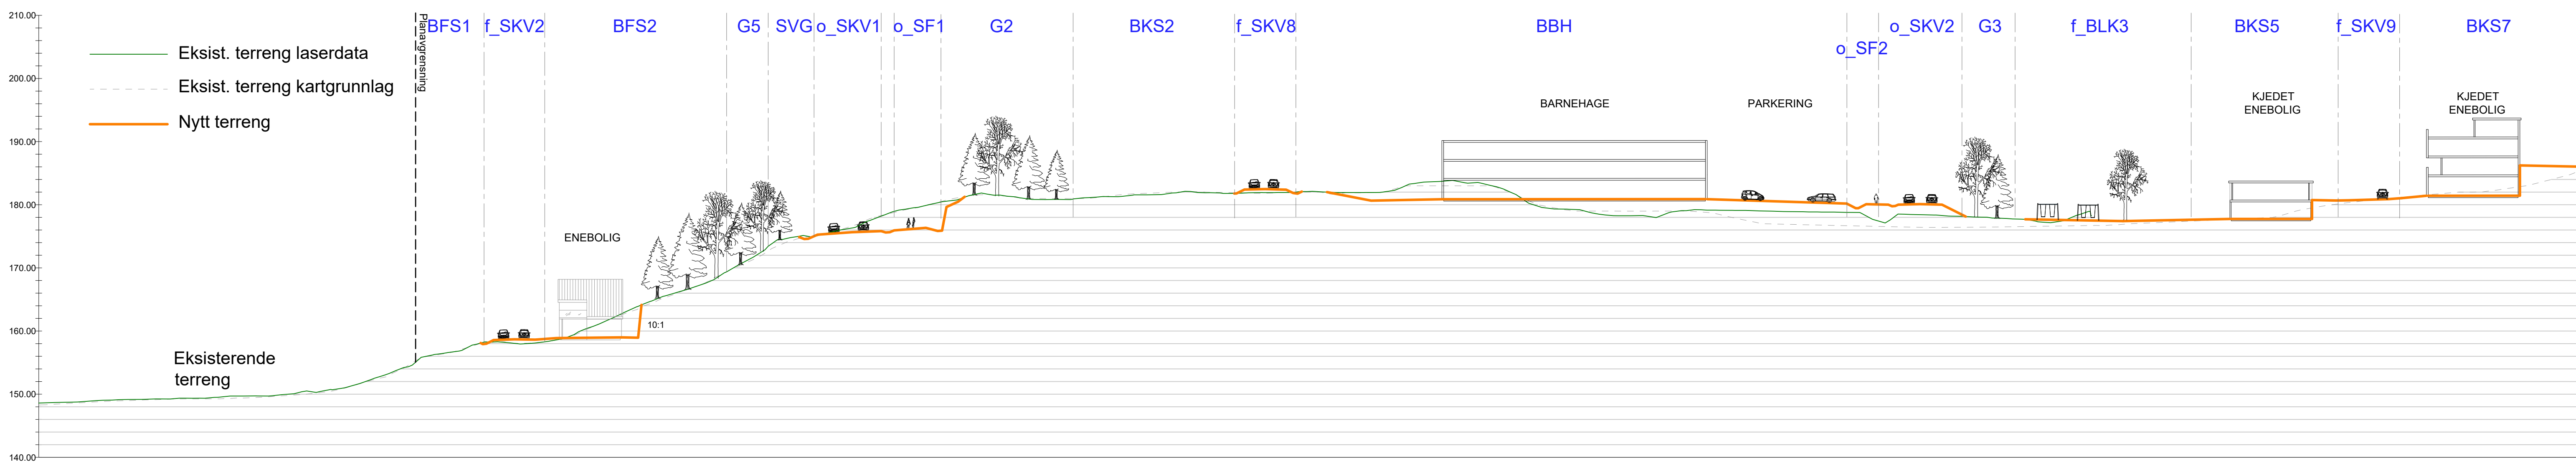

SNITT A

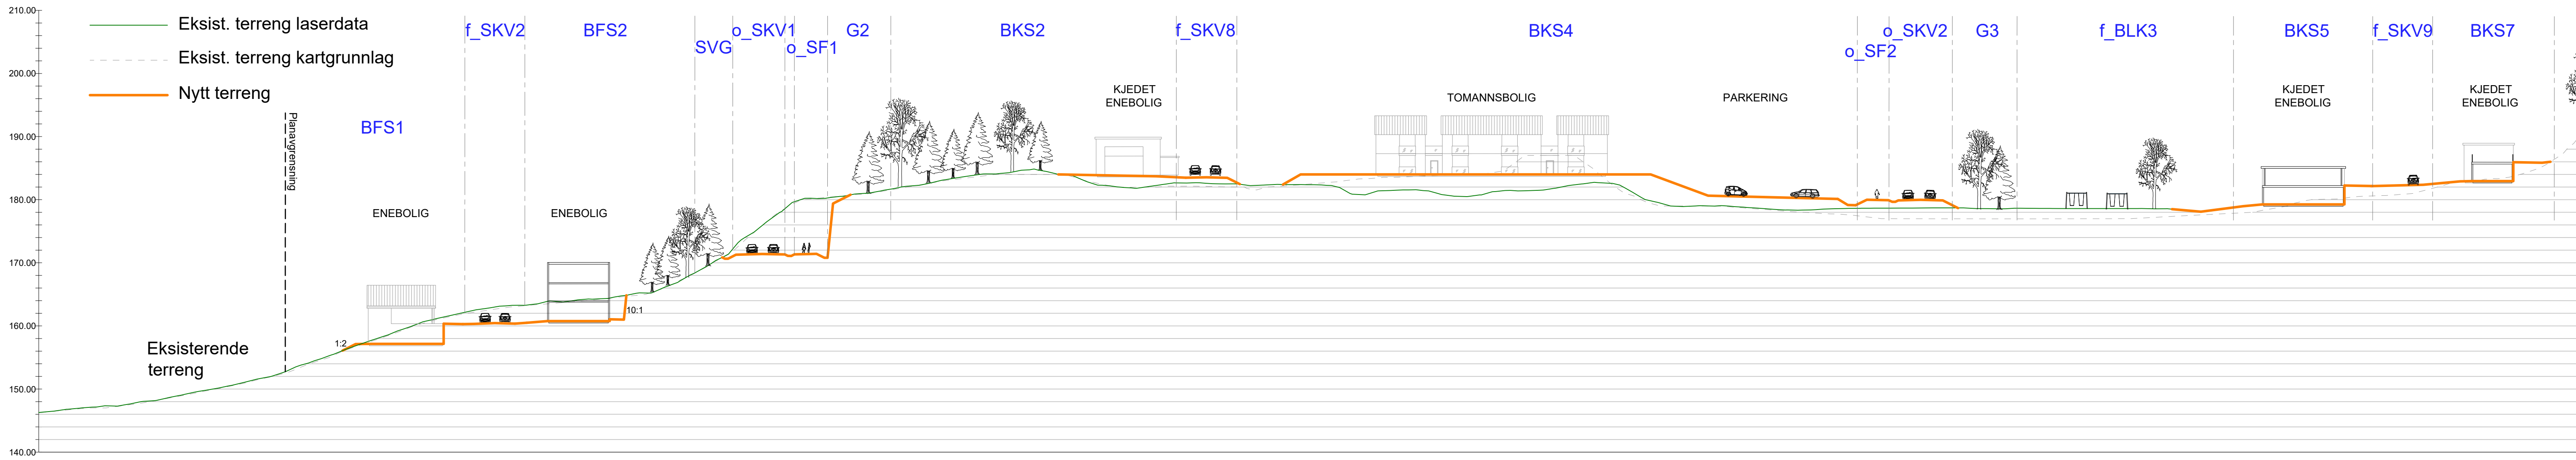

SNITT B

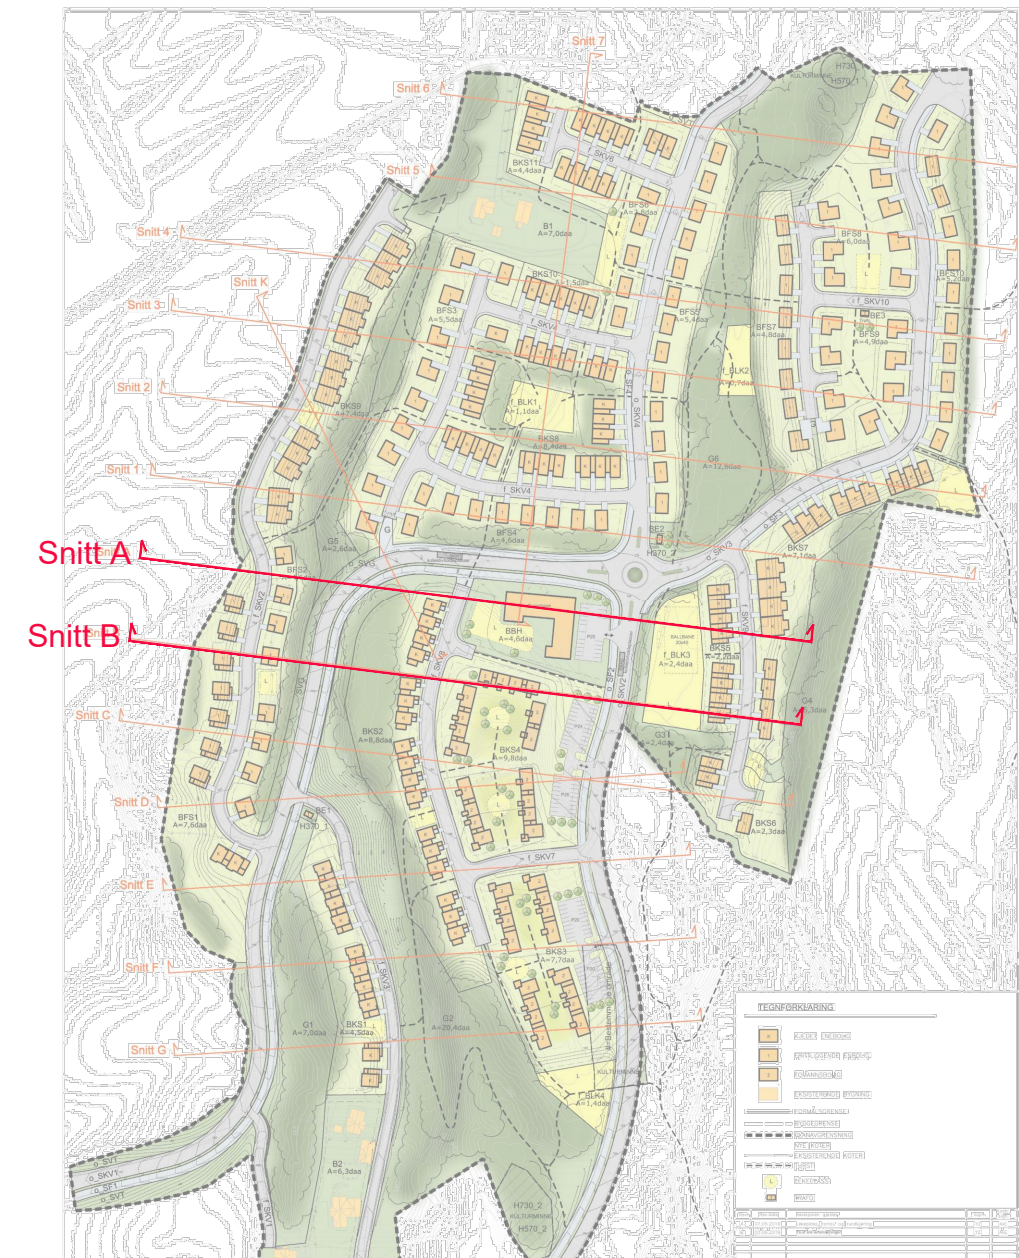


Prosjektnr 16051/18071	Filnavn LA_18_17_SNITTVURDERINGER.DWG	Godkjent	Konstr./Tegnet AVE/YZ	Dato 03.06.2019	Målestokk A1 1:500
---------------------------	--	----------	--------------------------	--------------------	-----------------------

Block Watne AS/Trøåsen Nord AS


Trøåsen  
Snitt A og B  
Eksisterende terreng og nye vegger






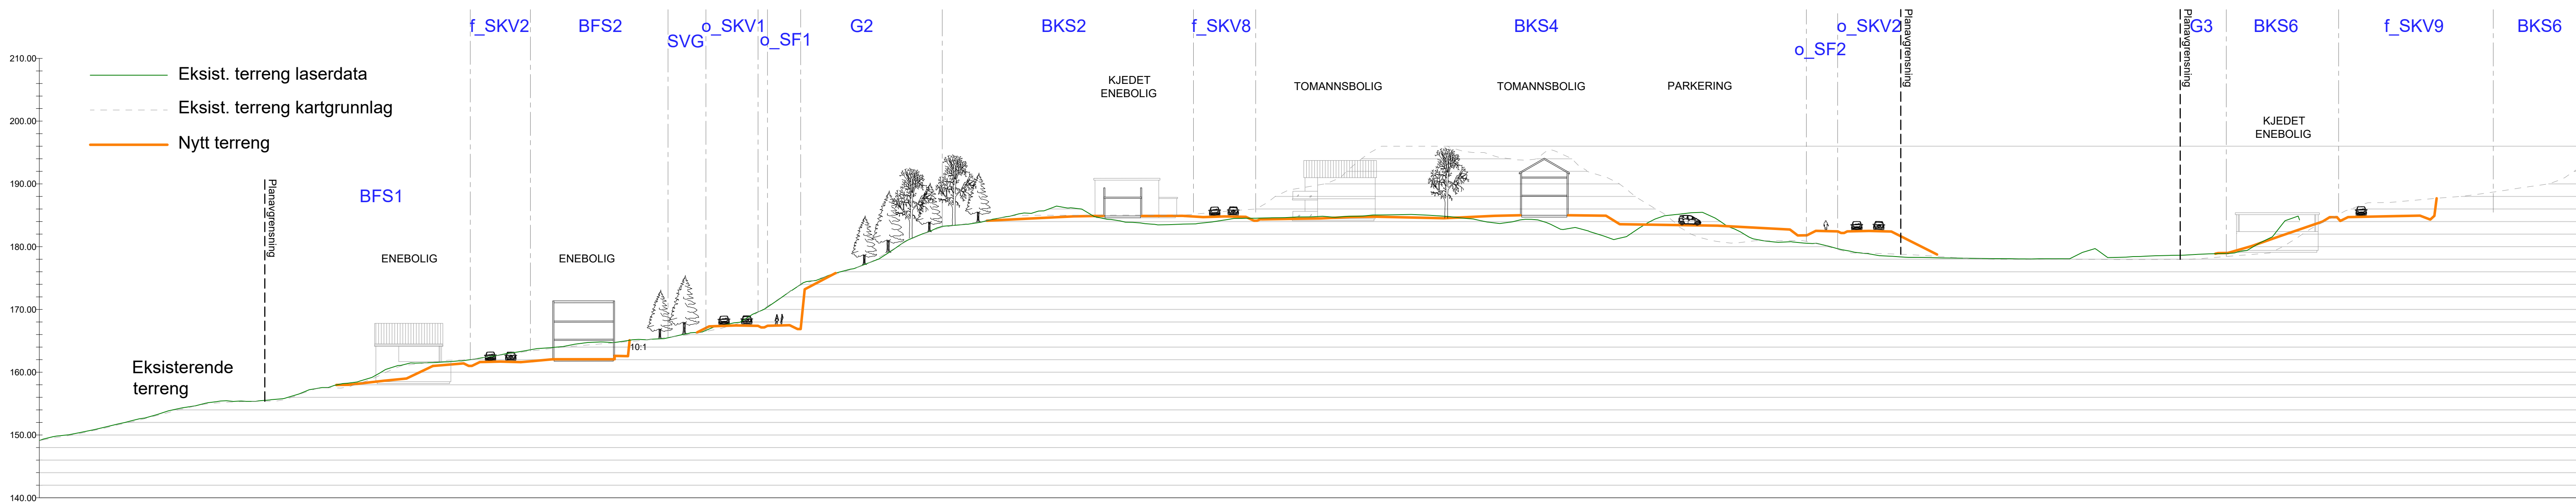


SNITT C

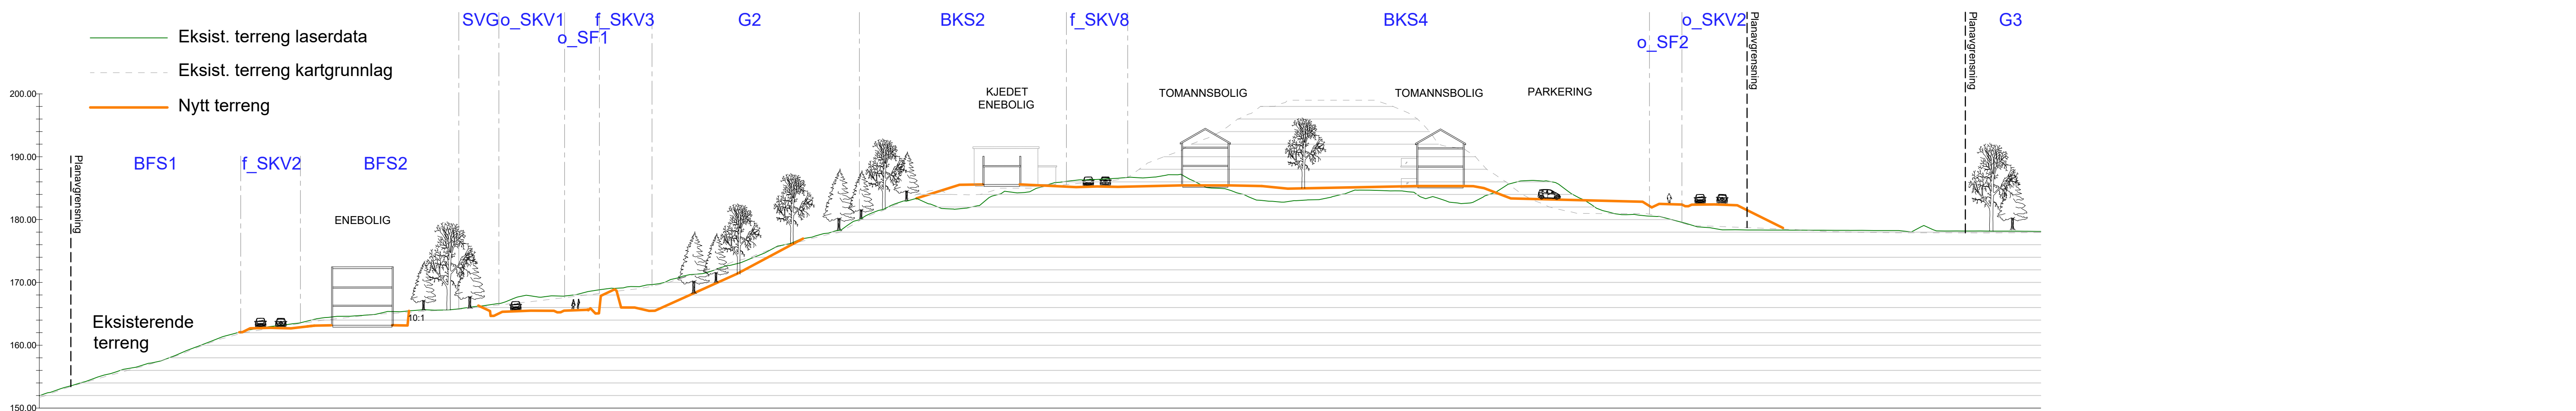


SNITT D

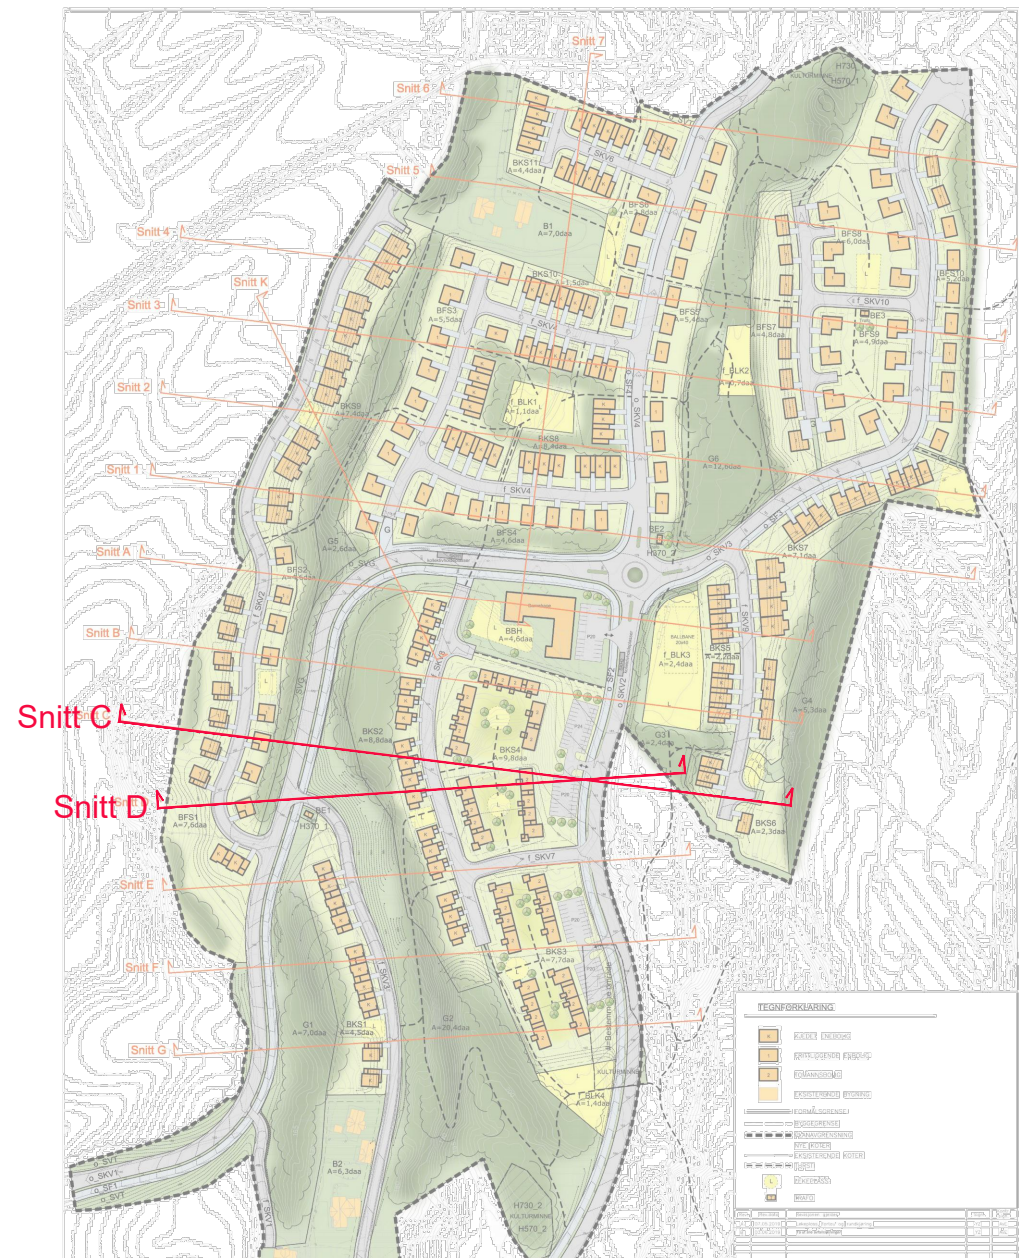


Prosjektnr 16051/18071	Filnavn LA_18_17_SNIITTVURDERINGER.DWG	Godkjent	Konstr./Tegnet AVE/YZ	Dato 03.06.2019	Målestokk A1
Block Watne AS/Trøåsen Nord AS					1:500
					Trøåsen
Snitt C og D					 <b>SELBERG ARKITEKTER AS</b> plan   arkitektur   landskap
Eksisterende terreng og nye vegar					




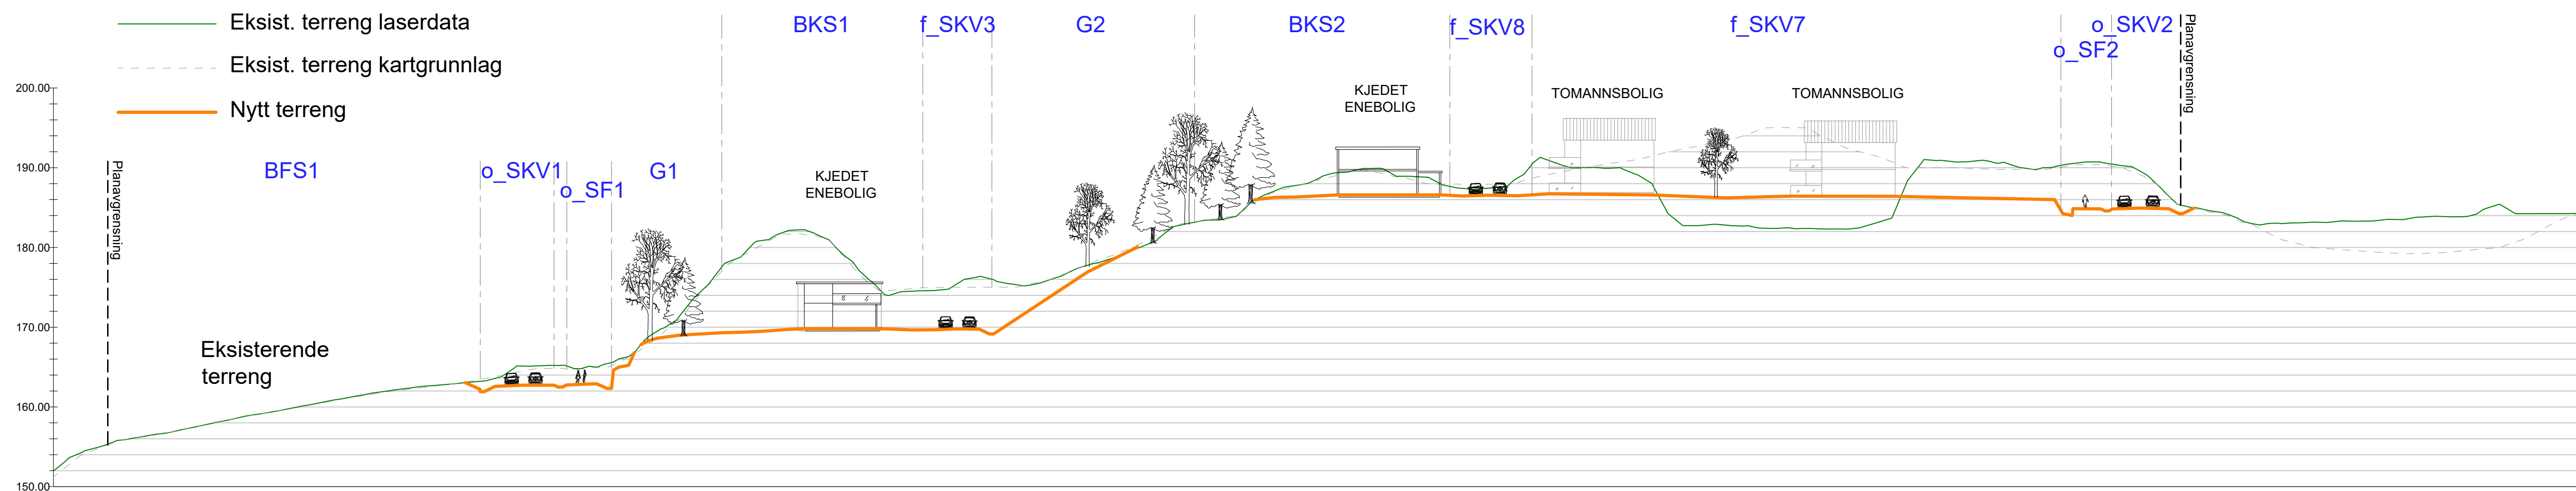

SNITT E

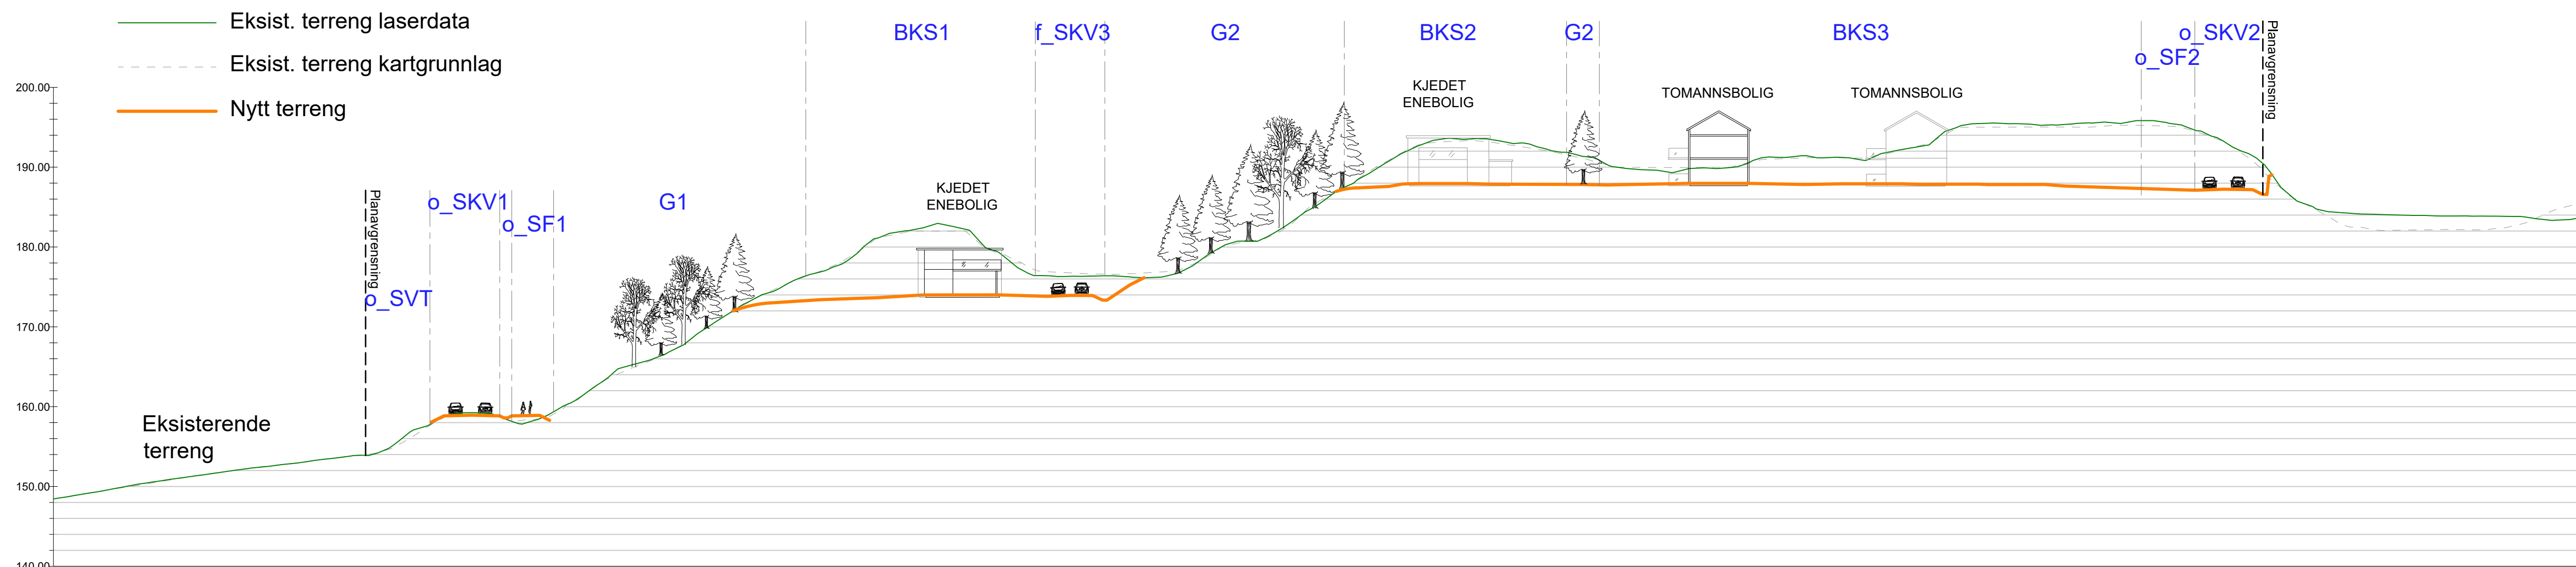

SNITT F

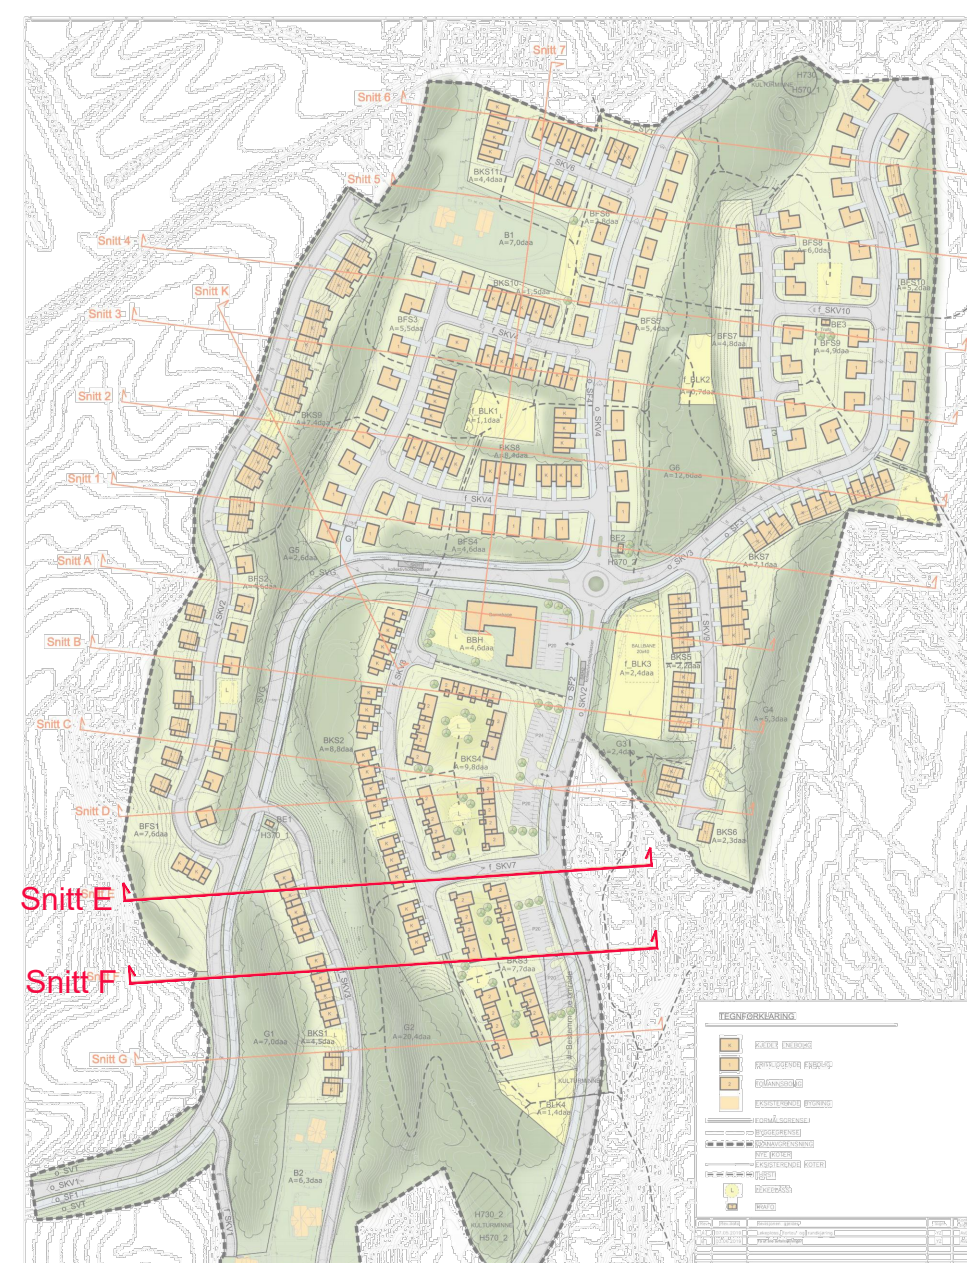

Prosjektnr 16051/18071	Filnavn LA_18_17_SNITTVURDERINGER.DWG	Godkjent	Konstr./Tegnet AVE/YZ	Dato 03.06.2019	Målestokk A1
---------------------------	--	----------	--------------------------	--------------------	--------------


## Block Watne AS/Trøåsen Nord AS

1:500


### Trøåsen

Snitt E og F  
Eksisterende terreng og nye vegger




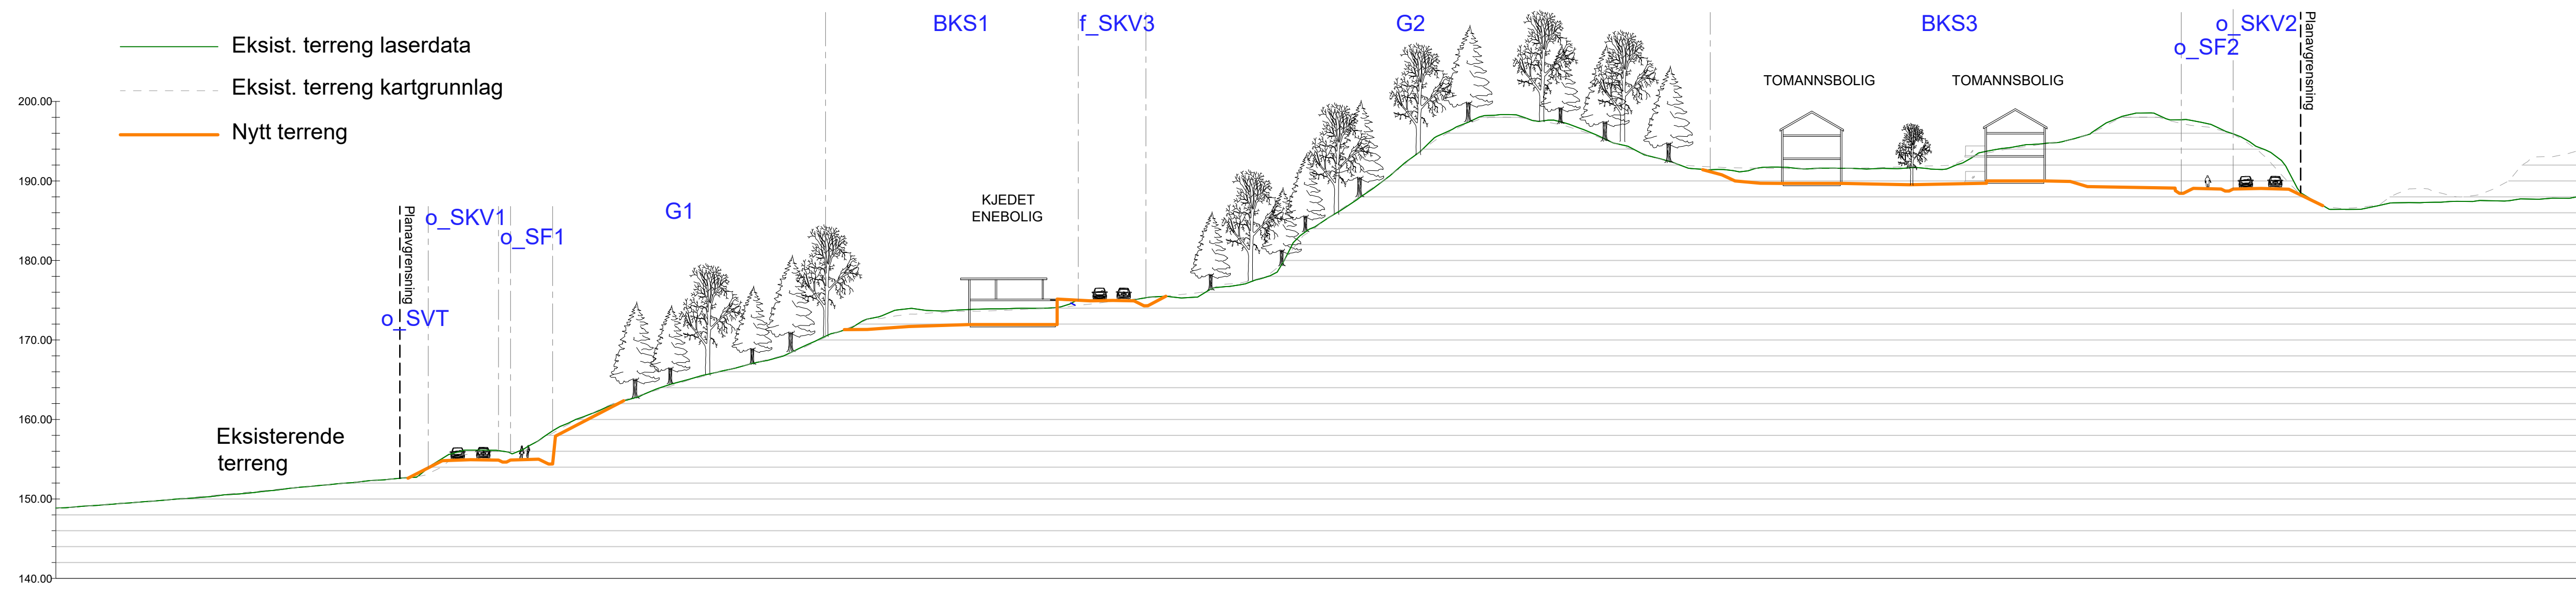

SNITT G

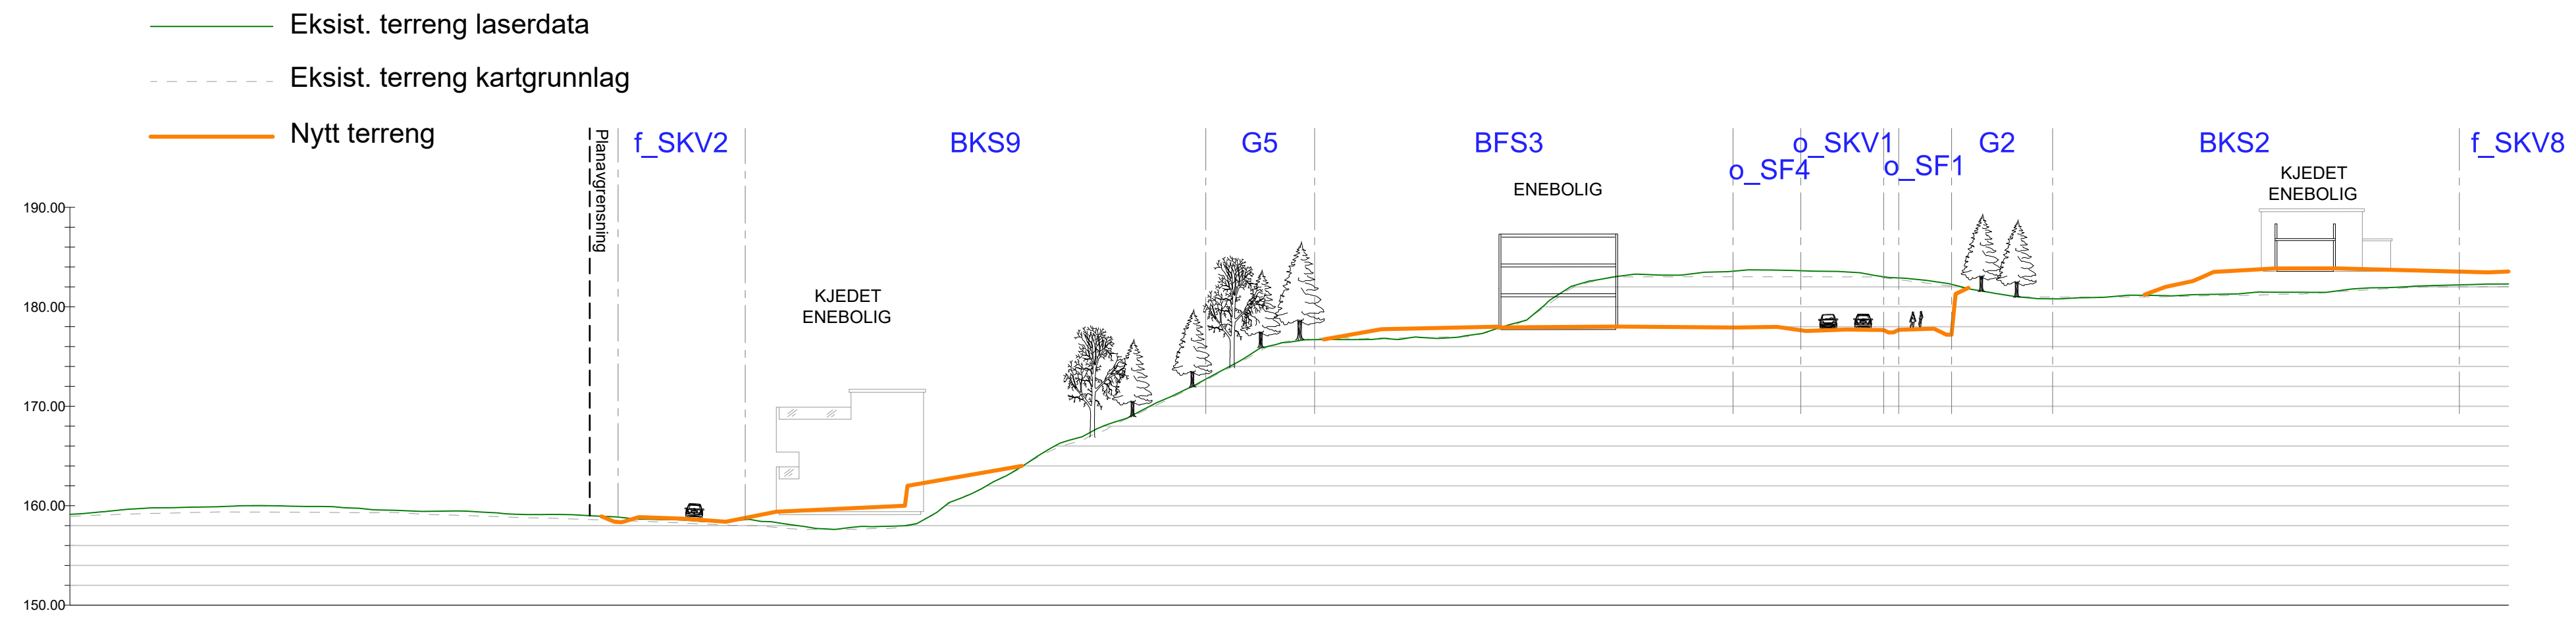

SNITT K

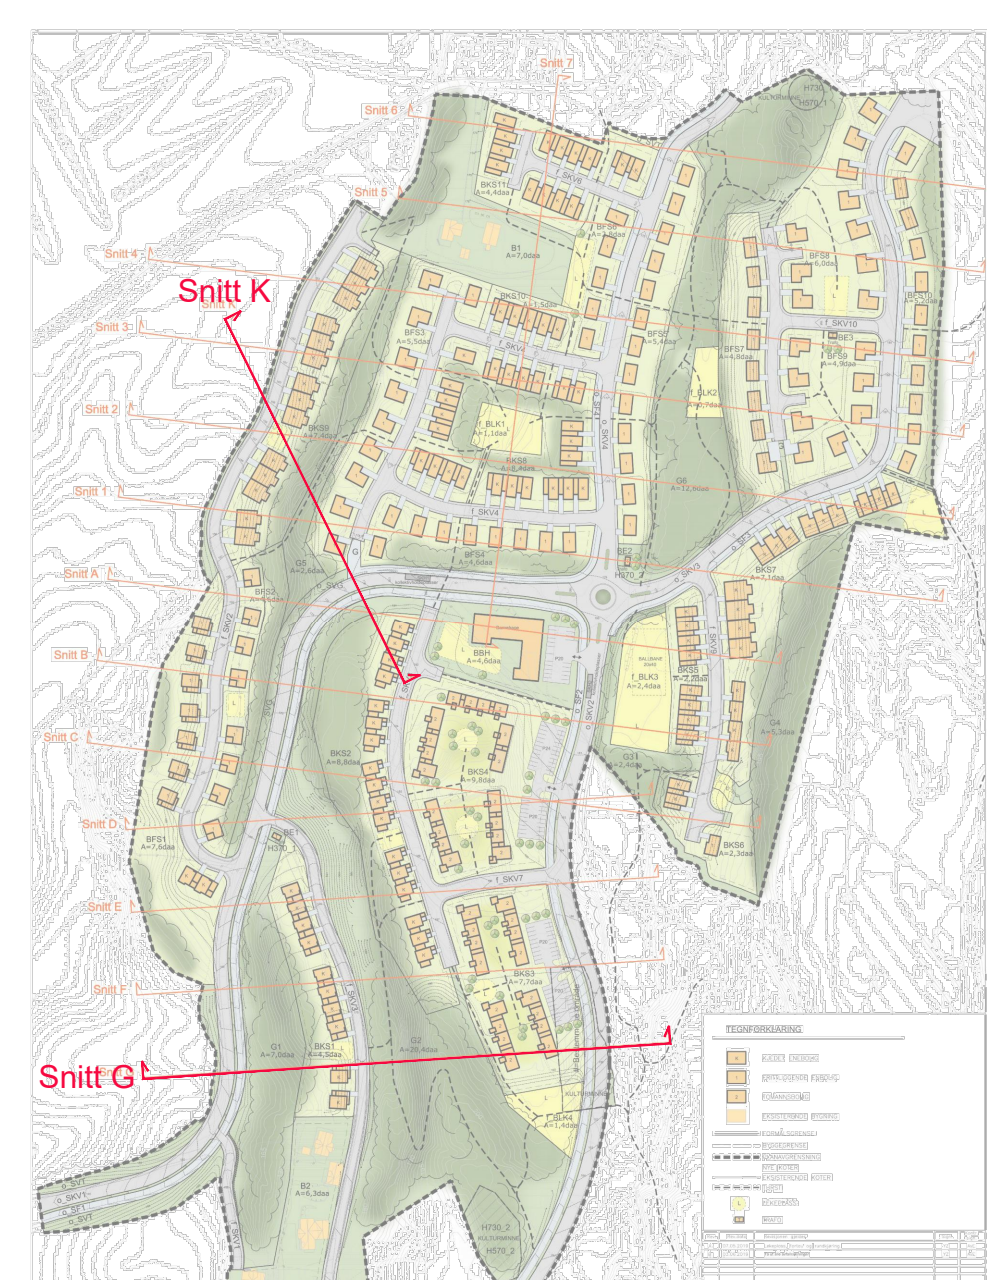

Prosjektnr 16051/18071	Filnavn LA_18_17_SNITTVURDERINGER.DWG	Godkjent	Konstr./Tegnet AVE/YZ	Dato 03.06.2019	Målestokk A1
<b>Block Watne AS/Trøåsen Nord AS</b>					1:500

Trøåsen  
Snitt G og K  
Eksisterende terreng og nye veger

