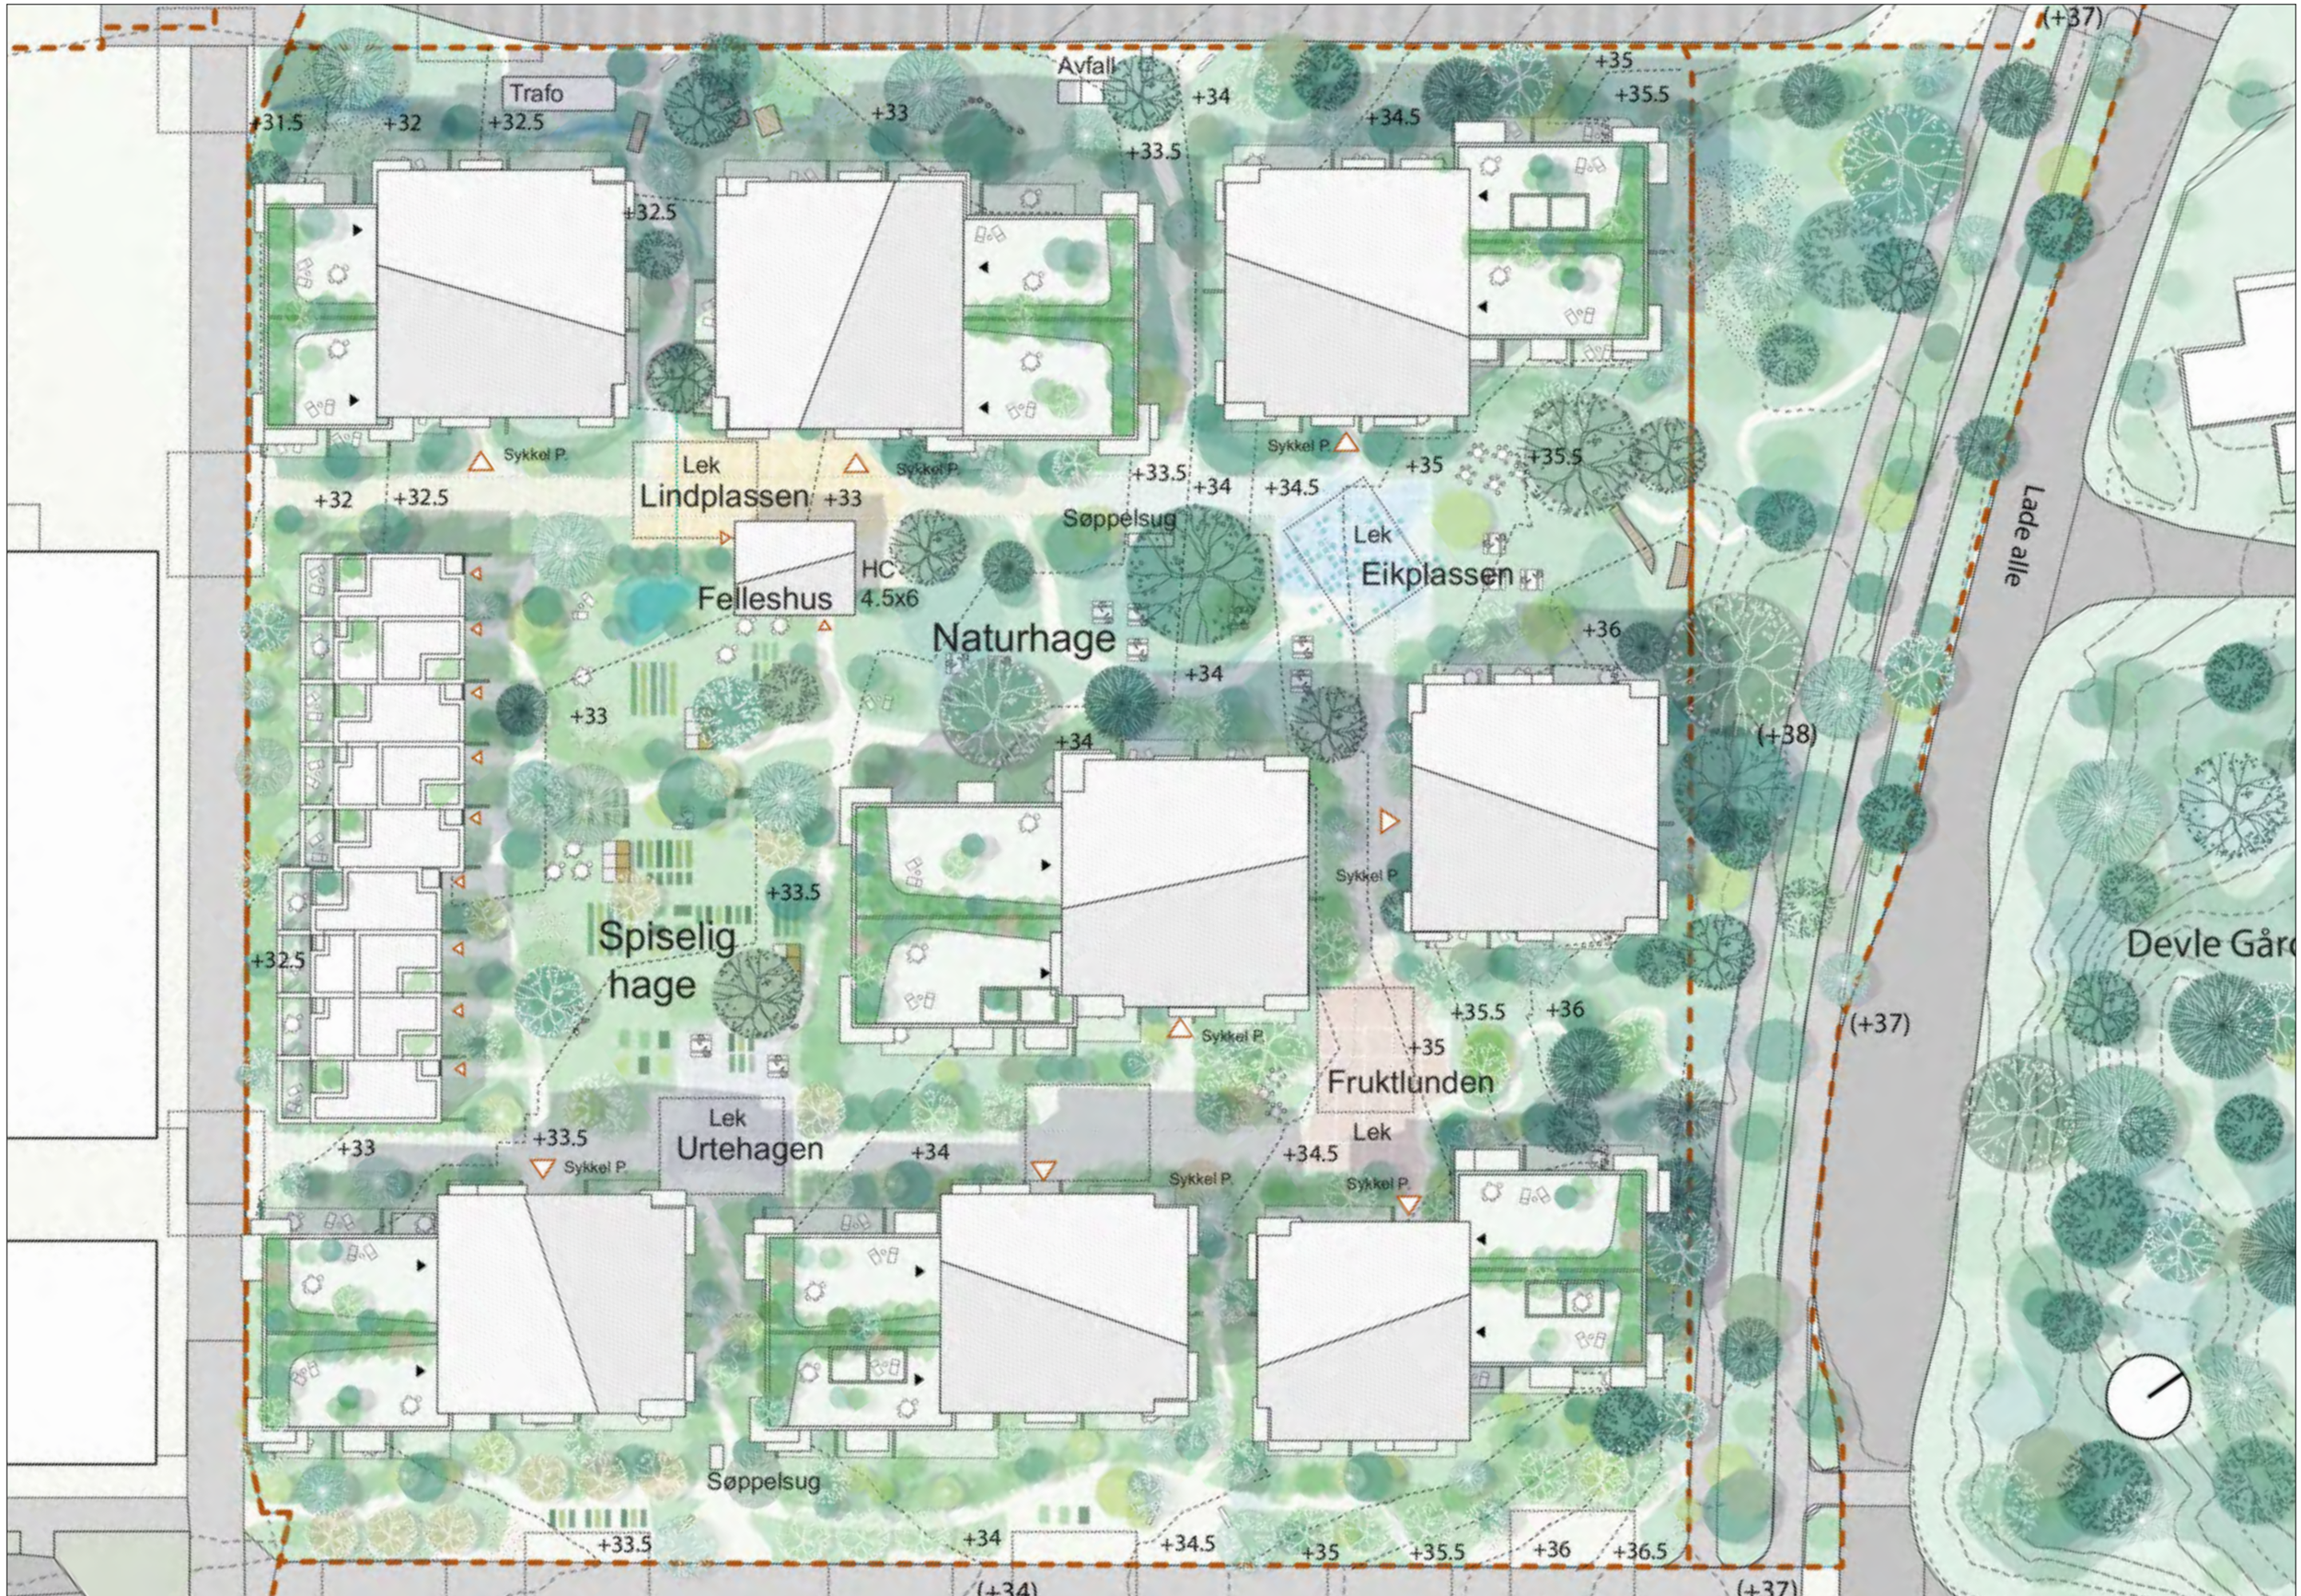
Trafo
Avfall
Lade alle
Lek
Lindplassen
Sykkel P.
Felleshus
HC
4.5x6
Søppelsug
Naturhage
Lek
Eikplassen
Spiselig
hage
Lek
Urtehagen
Fruktlunden
Lek
Devle Gård
(+37)
(+38)
(+34)
+31.5
+32
+32.5
+33
+33.5
+34
+34.5
+35
+35.5
+36
+36.5