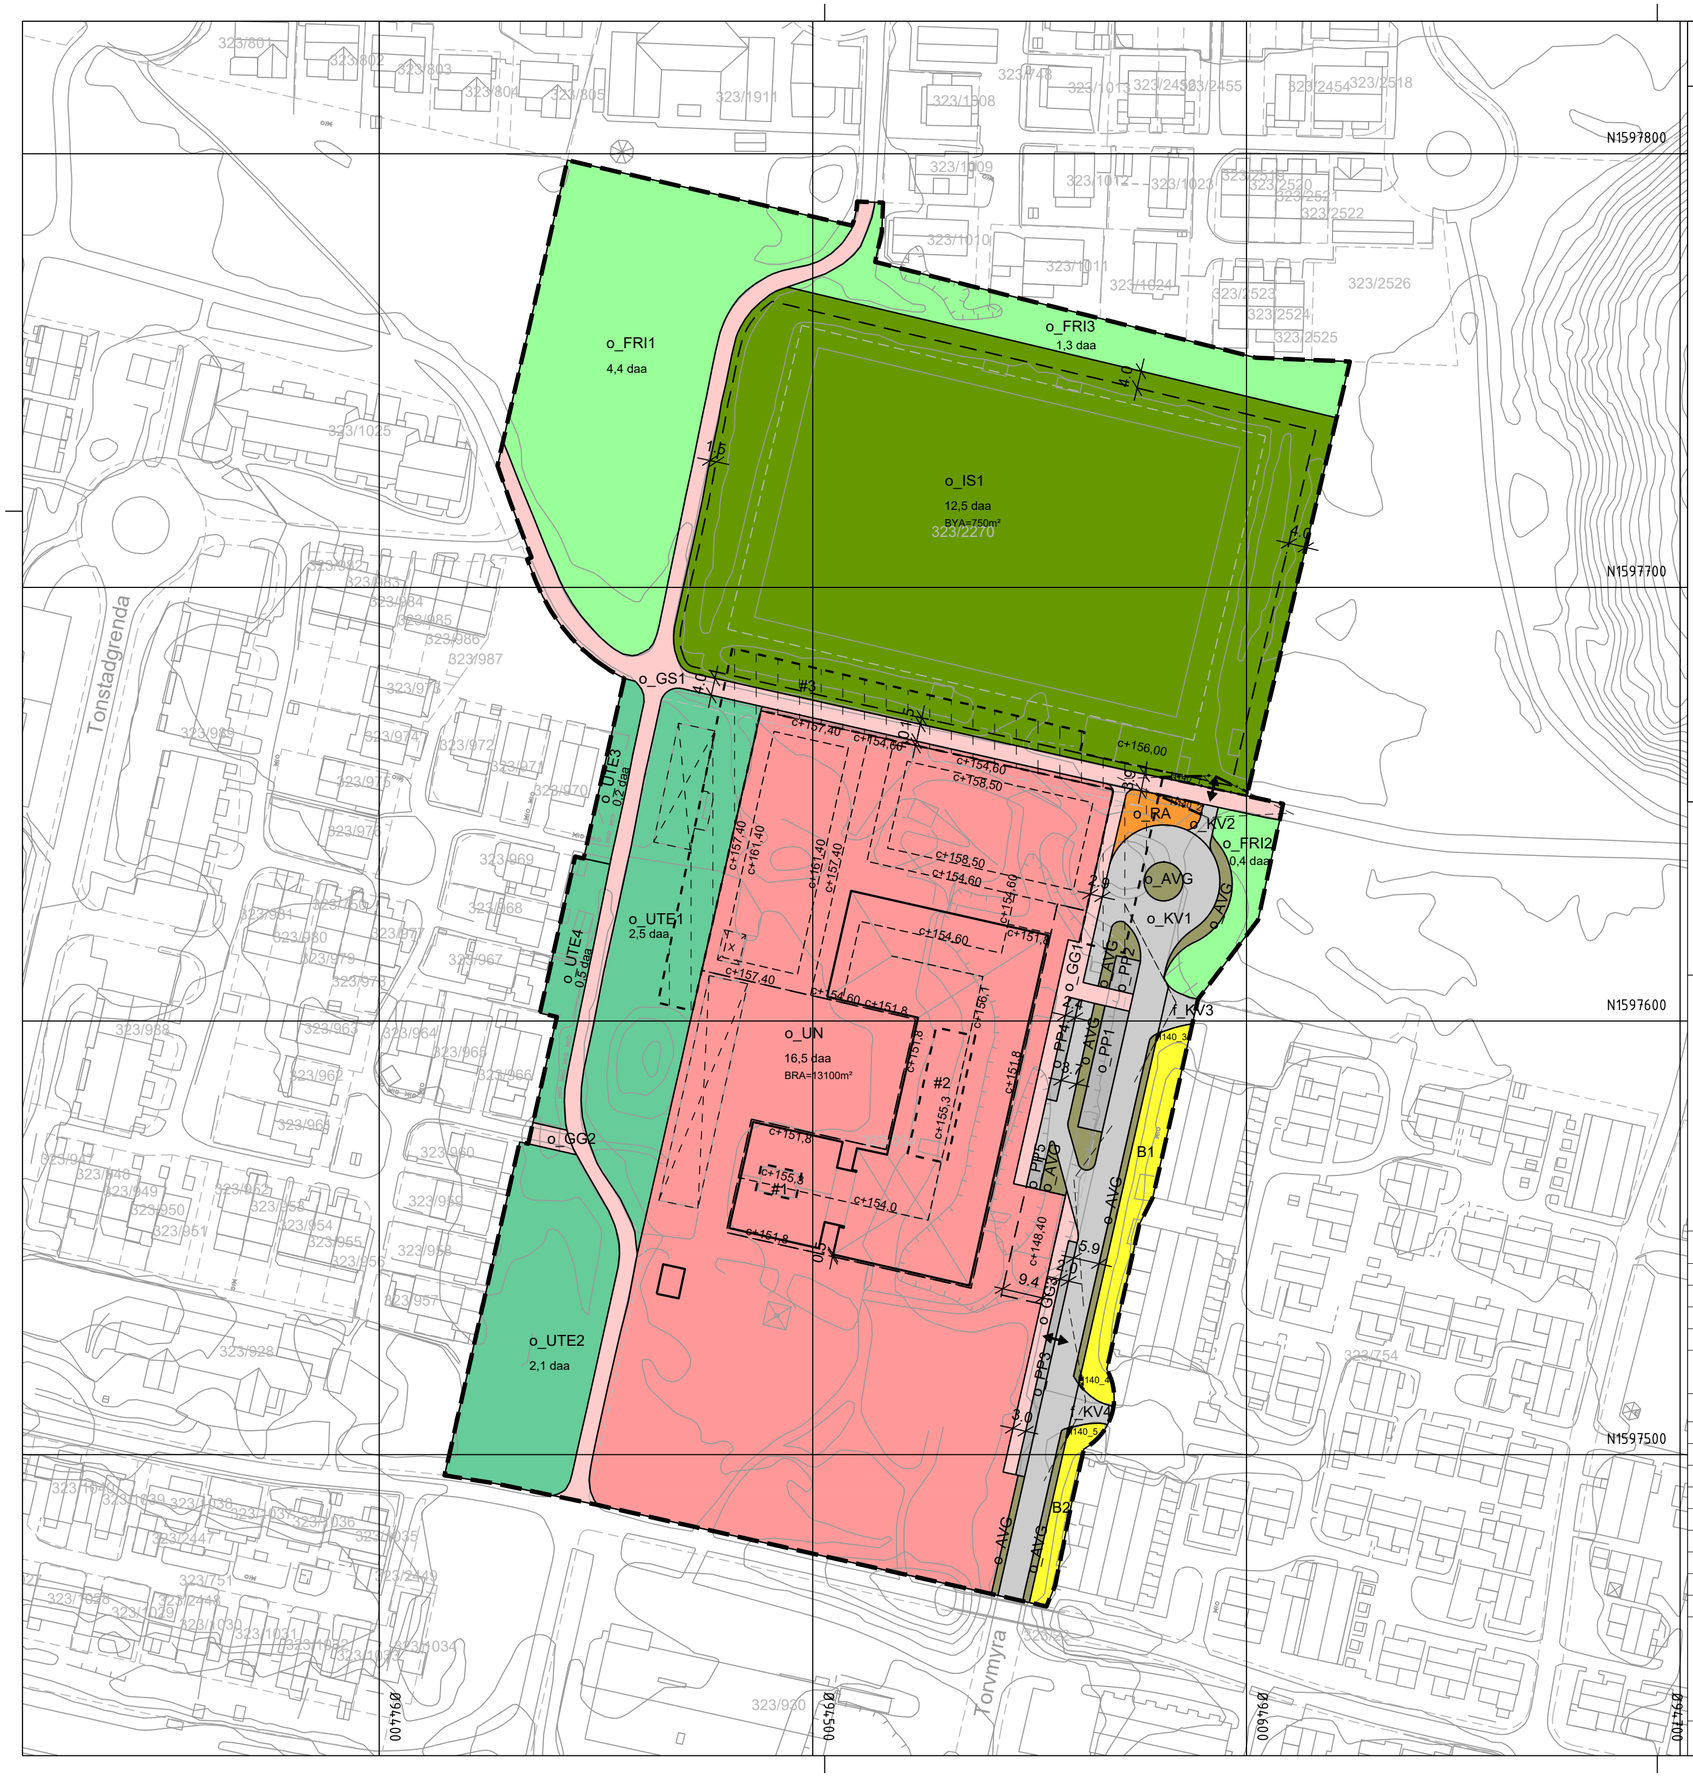

Tegnforklaring

Reguleringsplan PBL 2008

§12-5. Nr. 1 - Bebyggelse og anlegg

- B — Boligbebyggelse (1110)
- UN — Undervisning (1162)
- IS — Idrettsstadion (1430)
- RA — Renovasjonsanlegg (1550)
- UTE — Uteoppholdsareal (1600)

§12-5. Nr. 2 - Samferdselsanlegg og teknisk infrastruktur

- KV — Kjøreveg (2011)
- GS — Gang-/sykkelveg (2015)
- GG — Gangareal (2016)
- AVG — Annen veggrun - grøntareal (2019)
- PP — Parkeringsplasser (2082)

§12-5. Nr. 3 - Grønnstruktur

- FRI — Friområde (3040)

§12-6 - Hensynssoner

- H140 — Frisikt

§12-7 - Bestemmelseområder

- #1-2 — Teknisk takoppbygg
- #3 — Midlertidig bygge- og anleggsområde

Linjesymbol

- Grense for sikringssone
- Planens begrensning
- Formålgrense
- Bestemmelsegrense
- Midlertidig bygge- og anleggrense
- Regulert høydekurve
- Byggegrense
- Bebyggelse som inngår i planen
- Bebyggelse som forutsettes fjernet
- Frisiktlinje
- Måle og avstandslinje

Punktsymboler

- Avkjørsel - både inn og utkjøring

Kartopplysninger

Kilde for basiskart:	Trondheim Kummune	Ekvidistanse:	1m
Dato for basiskart:	19.11.2024	Kartmålestokk:	1:1000 m
Koordinatsystem:	ETRS89.UTM-32N		
Høydegrunnlag:	NN2000		

0 25 50m

TRONDHEIM KOMMUNE

Torvmyra 4, Tonstad skole

Detaljreguleringsplan

Målestokk: 1:1000 (A2)

REVISJONER	DATO	SIGN.		DATO	SIGN.

SAKSBEHANDLING I FØLGE PLAN- OG BYGNINGSLOVEN	DATO	SIGN.
Kunngjøring vedrørende reguleringsarbeidet	16.01.2025	

Forslagsstiller:
Trondheim Kommune
v/ Eierskapsenheten

Utarbeidet av:
Henning Larsen Architects AS

Reguleringsplan nr: r20240045

Kommunens saksnr: 2024/34927

Dato: 03.11.2025