


OVG 1
REGULERING OVER GRUNNEN

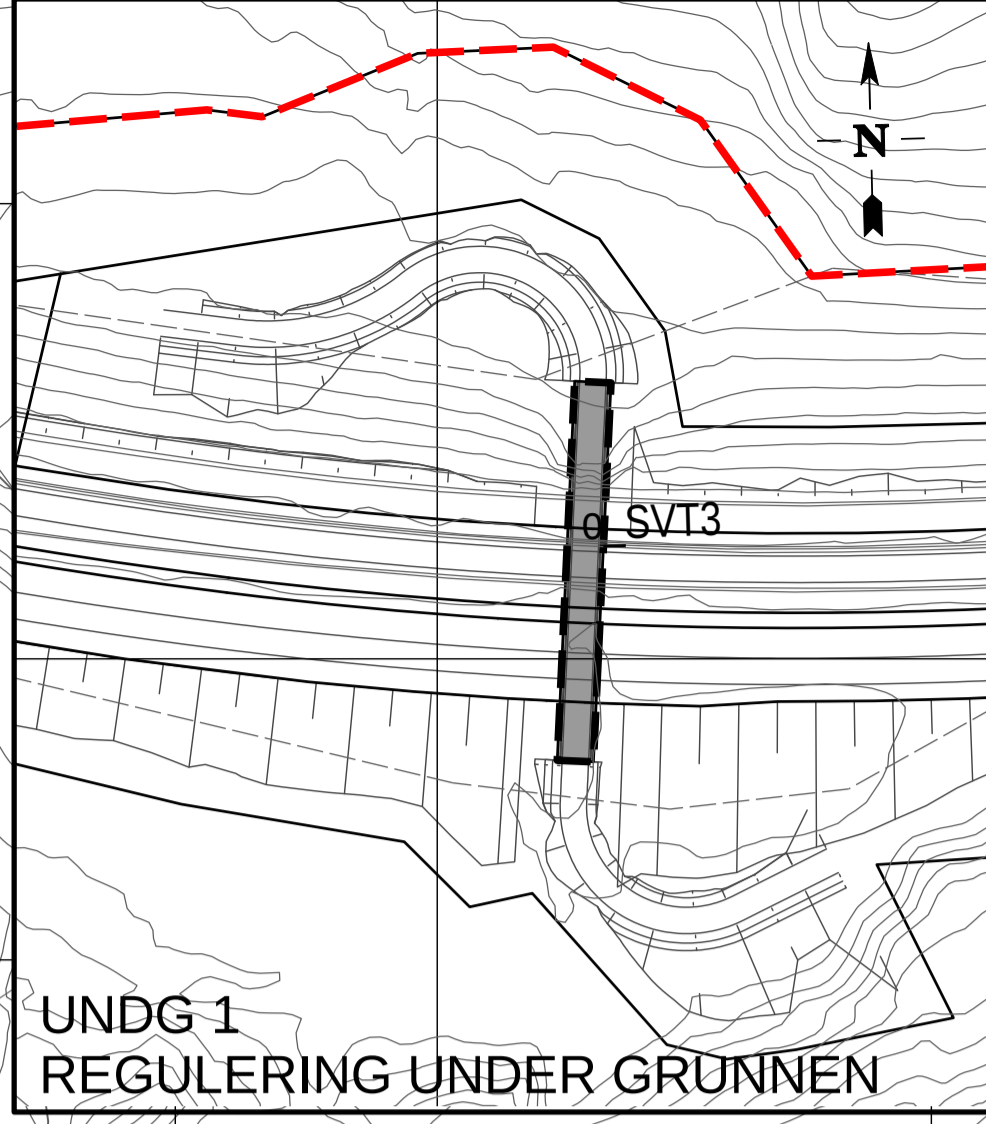

REGULERING PÅ GRUNNEN

TEGNFORKLARING
PBL § 12 REGULERINGSPLAN

§12-AREALFORMÅL

2. SAMFERDSLELSANLEGG OG TEKNISK INFRASTRUKTUR

- Kjøreveg (2011)
- Fortau (2012)
- Gang-/sykkelveg (2015)
- Gangveg/gangareal/gågate (2016)
- Annen veggrunn - tekniske anlegg (2018)
- Annen veggrunn - grøntareal (2019)
- Parkering (2082)

3. GRØNNSTRUKTUR

- Vegetasjonsskjerm (3060)

5. LNFR OMRÅDER

- Landbruksformål (5110)

§12-6 HENSYNSONER

§11-8 a1) SIKRINGSSONE

- Andre sikringssoner (sikringssone tunnel 190)

§11-8 a3) FARESONE

- Ras- og skredfare (310)

§11-8c) SONE MED SÆRLIG ANGITTE HENSYN

- Bevaring naturmiljø (560)

§12-7 BESTEMMELSER


- Rensedam
- Midlertidig anleggsområde
- Anleggsbelte går ut til formålsgrensen
- R - riggområde
- M - massedeponi

JURIDISKE LINJER OG SYMBOLER

- Plangrense
- Grense for arealformål
- Friskitlinje
- Bru
- Tunnel
- Grense for sikringssoner
- Grense for faresoner
- Grense for angitt hensynsoner
- Grense for bestemmelseområde
- Avkjørsel

ILLUSTRASJONSLINJER

- Planavgrensning på grunnen
- Veggeometri

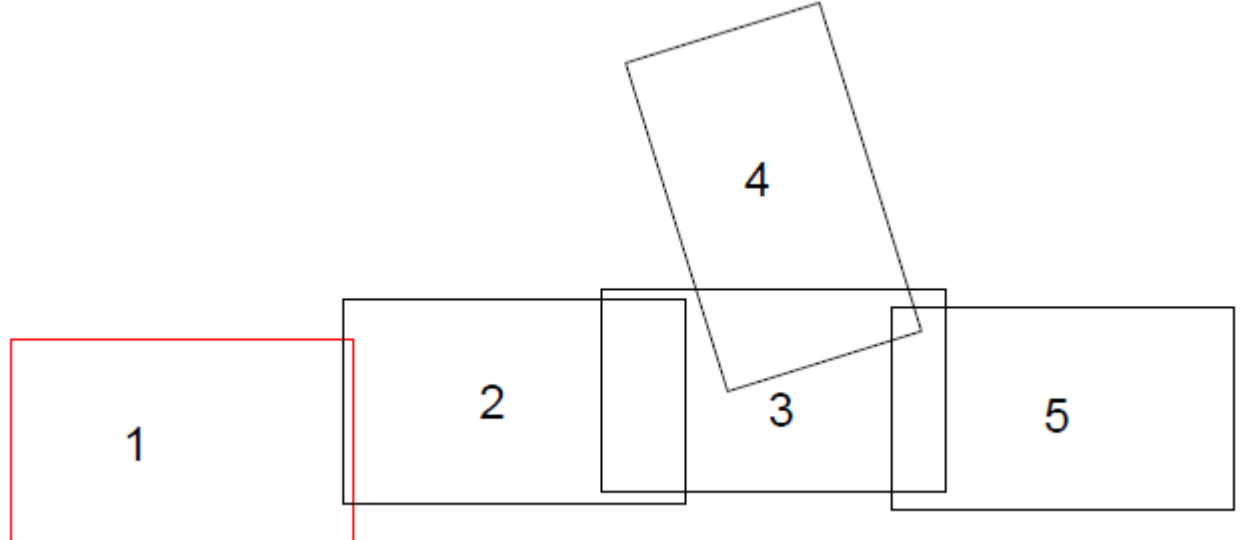

Kartplan (x,y): Euref89 – UTM32
Høyderferanse: NN2000
Kartuttrekk pr dato: april 2016
Kilde: Trondheim kommune
Ekvidistanse 1m 0 10 20 30 40 50 m

TRONDHEIM KOMMUNE
Detaljregulering av
E6, Ranheim – Værnes. Strekning Reppe – Væretunnelen
Plankart 1 av 5

Målestokk 1:1000 (A1)

Revisjoner	Dato	Sign.	Revisjoner	Dato	Sign.
Retting etter tilbakemelding fra kommunen	06.11.2015	TN			
Til sluttbehandling	22.04.2016	Bm/Tk			

SAKSBEHANDLING I FØLGE PLAN- OG BYGNINGSLOVEN
Kunngjøring vedrørende reguleringsarbeidet


DATO	SIGN.
01.11.13, 22.02.15, 01.08.15	

Planen er fremmet av:

Teknisk utarbeidelse:


Dato: 28.09.2015

Reguleringsplannr: r20130059
Kommunens saknr: 13/35851

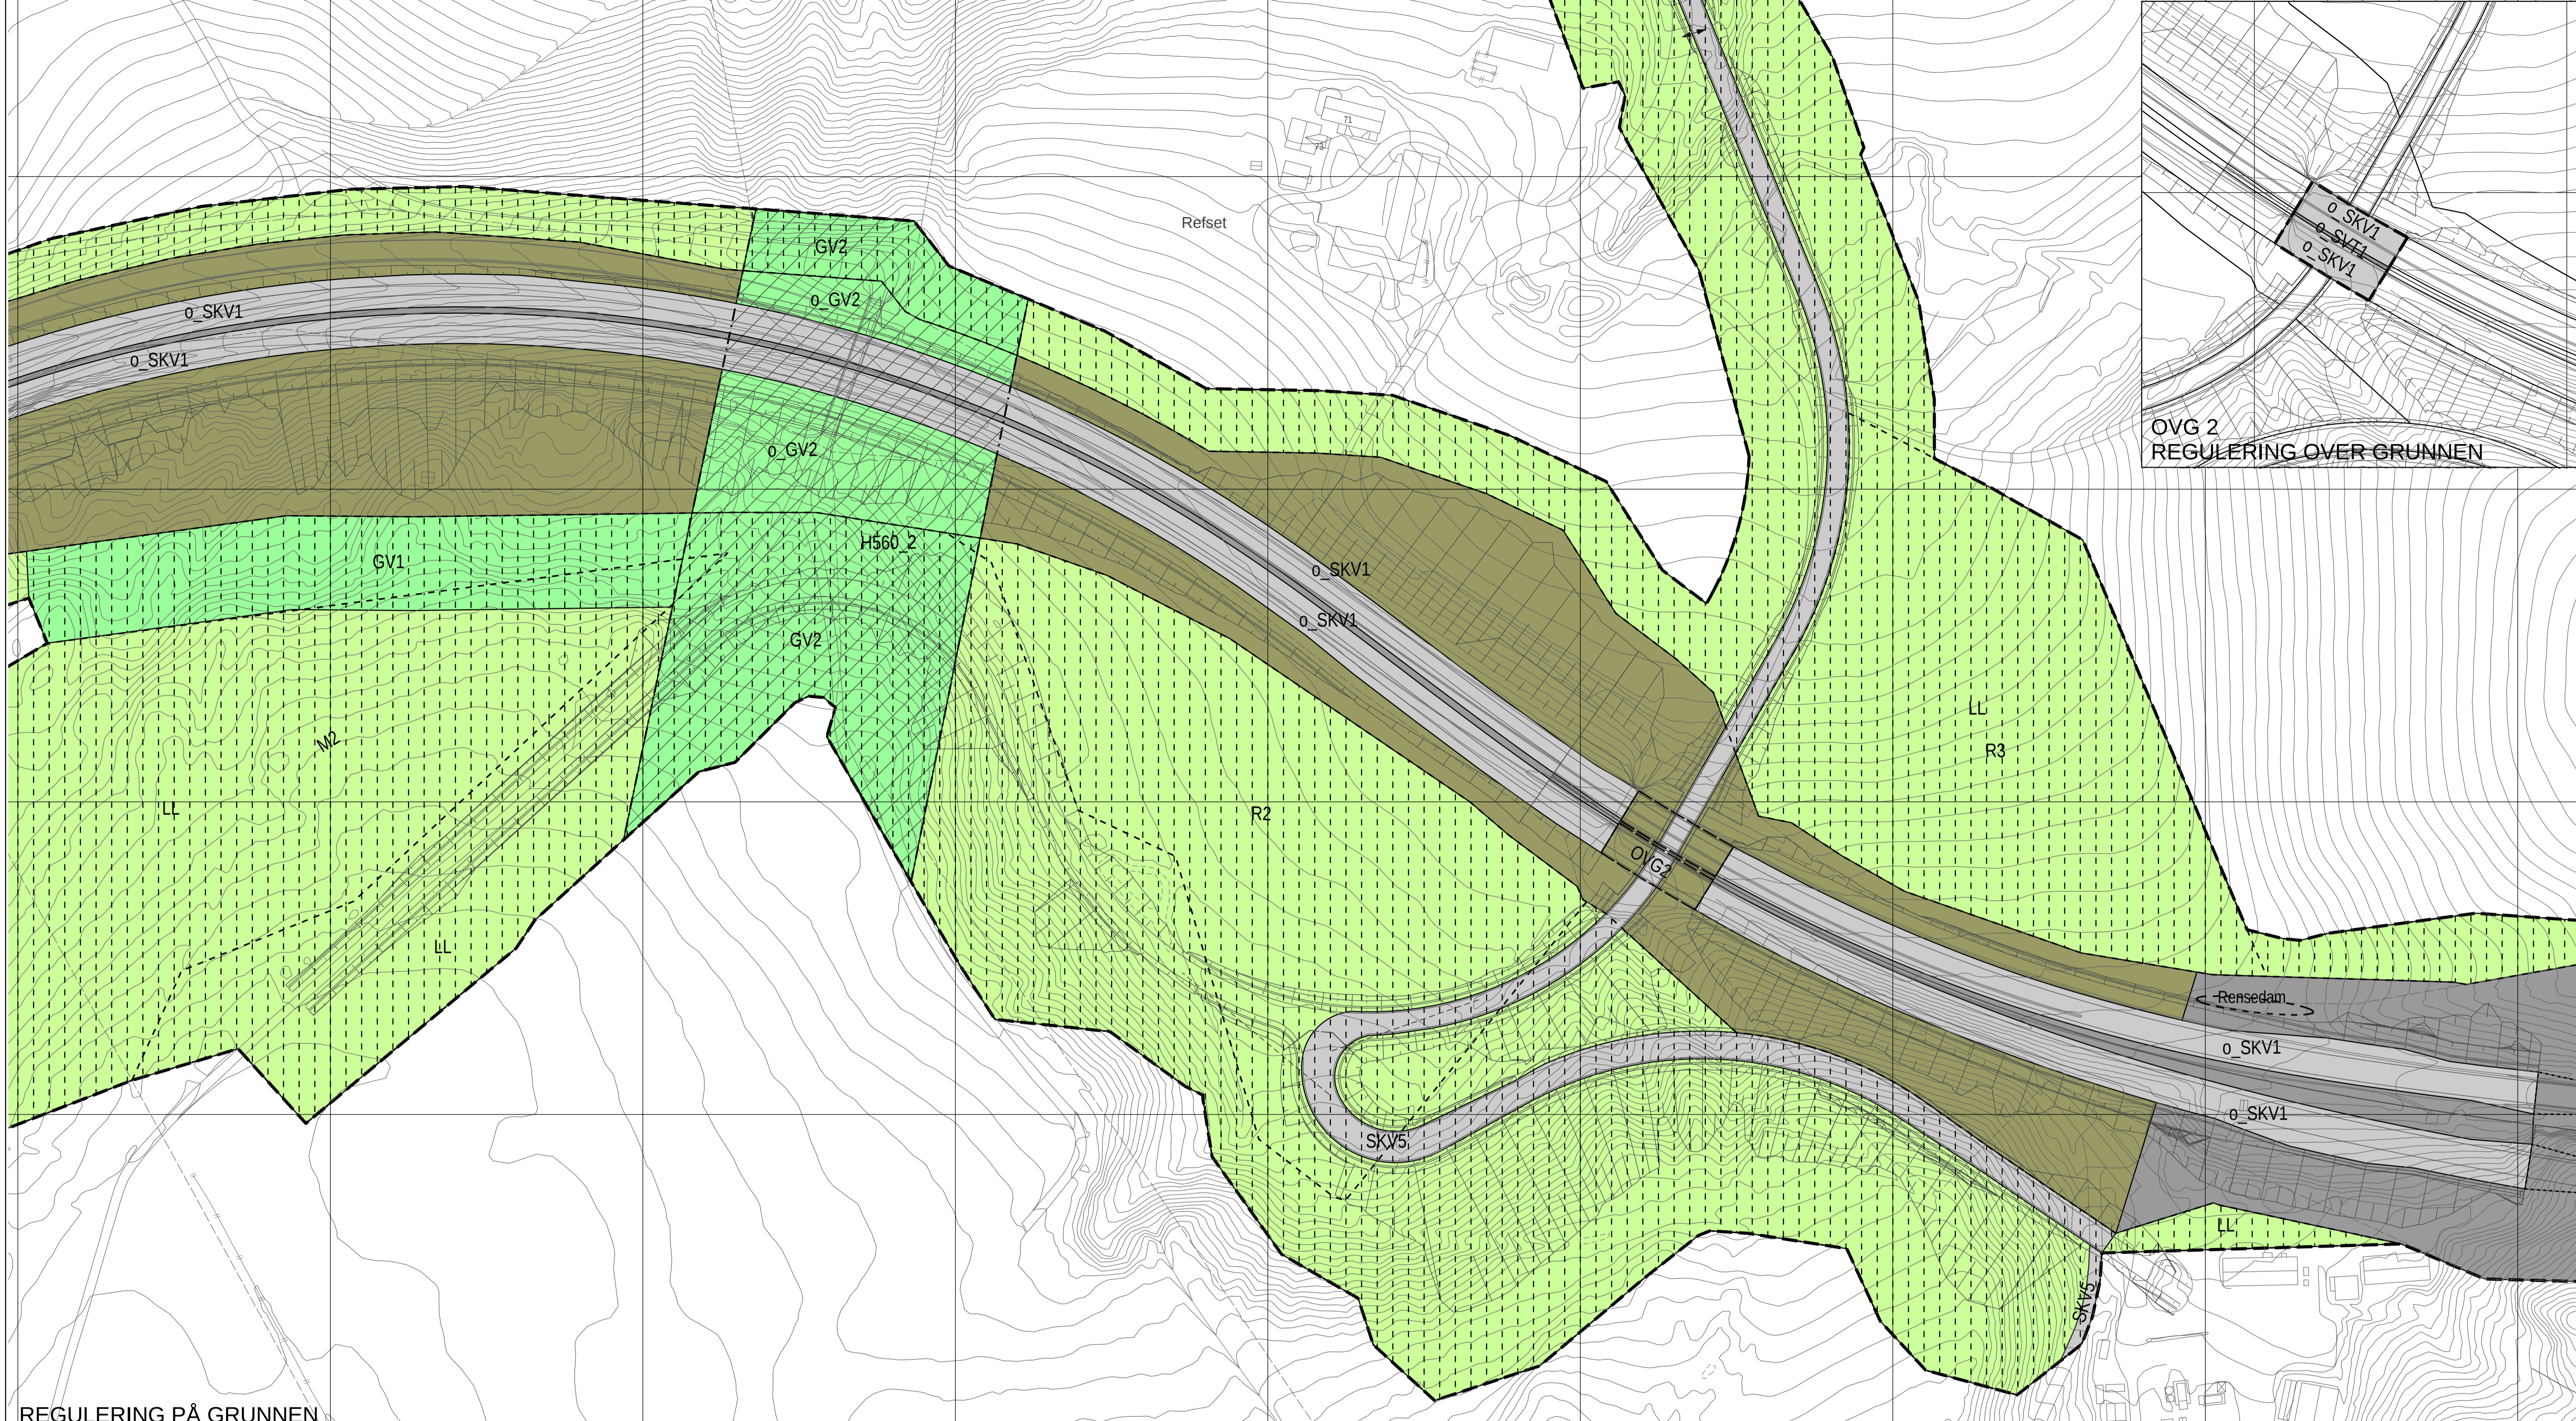

REGULERING PÅ GRUNNEN

OVG 2
REGULERING OVER GRUNNEN

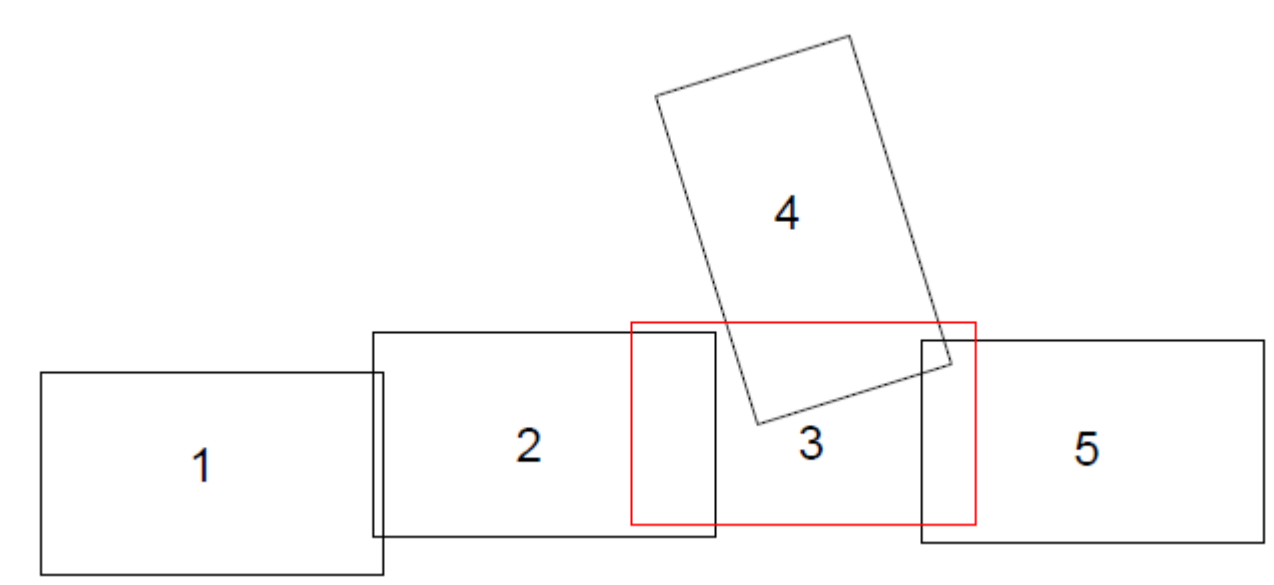

TEGNFORKLARING
PBL § 12 REGULERINGSPÅN

§12-AREALFORMÅL

2. SAMFERDSELSANLEGG OG TEKNISK INFRASTRUKTUR

- Kjøreveg (2011)
- Fortau (2012)
- Gang-/sykkelveg (2015)
- Gangveg/gangareal/gågate (2016)
- Annen veggrunn - tekniske anlegg (2018)
- Annen veggrunn - grøntareal (2019)
- Parkering (2082)

3. GRØNNSTRUKTUR

- Vegetasjonsskjerm (3060)

5. LNFR OMRÅDER

- Landbruksformål (5110)

§12-6 HENSYNSONER

§11-8 a1) SIKRINGSSONE

- Andre sikringssoner (sikringssone tunnel 190)

§11-8 a3) FARESONE

- Ras- og skredfare (310)

§11-8c) SONE MED SÆRLIG ANGITTE HENSYN

- Bevaring naturmiljø (560)

§12-7 BESTEMMELSER

- Rensedammer
- Midlertidig anlegg- og riggområde
- Anleggsbette går ut til formålsgrensen
- R - riggområde
- M - massedeponi

JURIDISKE LINJER OG SYMBOLER

- Plangrense
- Grense for arealformål
- Friskiklinje
- Bru
- Tunnel
- Grense for sikringssoner
- Grense for faresoner
- Grense for angitt hensynsoner
- Grense for bestemmelseområde
- Avkjørsel

ILLUSTRASJONSLINJER

- Planavgrønsning på grunnen
- Veggeometri

Kartplan (x,y): Euref89 – UTM32
Høydeferanse: NN2000
Kartuttrekk pr dato: april 2016
Kilde: Trondheim kommune
Ekvidistanse 1m 0 10 20 30 40 50 m

TRONDHEIM KOMMUNE
Detaljregulering av
E6, Ranheim – Værnes. Strekning Reppe – Væretunnelen
Plankart 3 av 5
Målestokk 1:1000 (A1)

Revisjoner	Dato	Sign.	Revisjoner	Dato	Sign.
Retting etter tilbakemelding fra kommunen	06.11.2015	TN			
Til sluttbehandling	22.04.2016	Bm/Tk			


SAKSBEHANDLING I FØLGE PLAN- OG BYGNINGSLOVEN
Kunngjøring vedrørende reguleringsarbeidet

DATE	SIGN.
01.11.13, 22.02.15, 01.08.15	

Planen er fremmet av:
Teknisk utarbeidelse:
Dato: 28.09.2015
Reguleringsplan nr: r20130059
Kommunens sak nr: 13/35851



REGULERING PÅ GRUNNEN

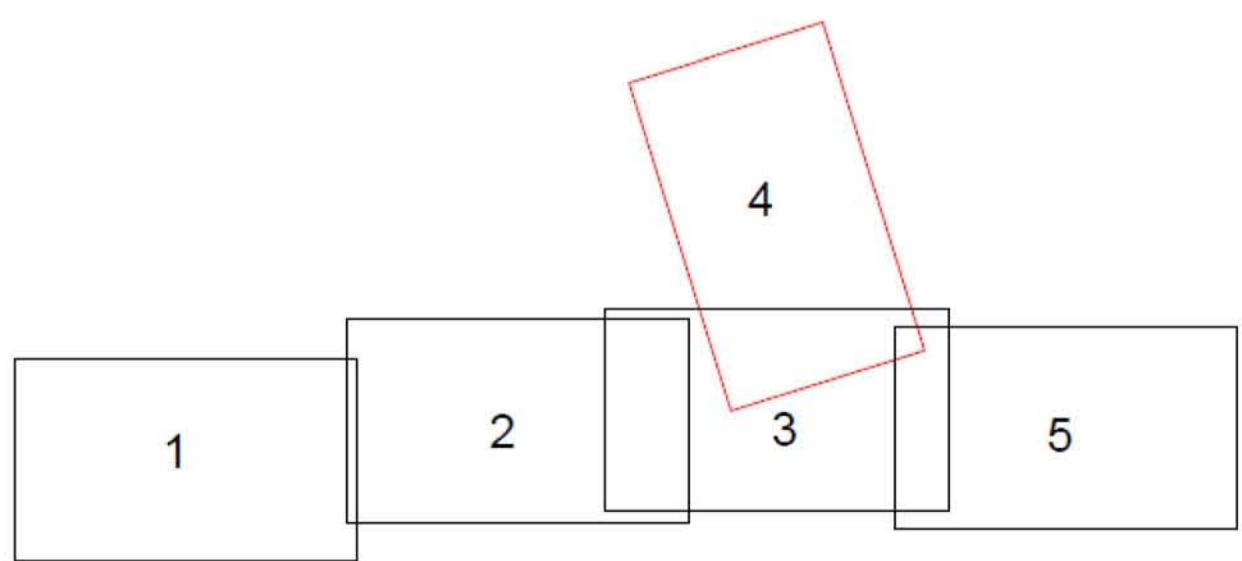

TEGNFORKLARING
PBL § 12 REGULERINGSPLAN

§12-AREALFORMÅL

2. SAMFERDSELSANLEGG OG TEKNISK INFRASTRUKTUR

- Kjøreveg (2011)
- Fortau (2012)
- Gang-/sykkelveg (2015)
- Gangveg/gangareal/gågate (2016)
- Annen veggrunn - tekniske anlegg (2018)
- Annen veggrunn - grøntareal (2019)
- Parkering (2082)

3. GRØNNSTRUKTUR

- Vegetasjonsskjerm (3060)

5. LNFR OMRÅDER

- Landbruksformål (5110)

§12-6 HENSYNSONER

§11-8 a1) SIKRINGSSONE

- Andre sikringssoner (sikringszone tunnel 190)

§11-8 a3) FARESONE

- Ras- og skredfare (310)

§11-8c SONE MED SÆRLIG ANGITTE HENSYN

- Bevaring naturmiljø (560)

§12-7 BESTEMMELSER

- Rensedam
- Midlertidig anleggsområde
Anleggsbelte går ut til formålsgrensen
- R - riggområde
- M - massedeponi

JURIDISKE LINJER OG SYMBOLER

- Plangrense
- Grense for arealformål
- Frisiktlinje
- Bru
- Tunnel
- Grense for sikringssoner
- Grense for faresoner
- Grense for angitt hensynsoner
- Grense for bestemmelseområde
- Avkjørsel

ILLUSTRASJONSLINJER

- Planavgrensning på grunnen
- Veggeometri

Kartplan (x,y): Euref89 – UTM32
Høyderreferanse: NN2000
Kartuttrekk pr dato: april 2016
Kilde: Trondheim kommune
Ekvidistanse 1m 0 10 20 30 40 50 m

TRONDHEIM KOMMUNE
Detailregulering av
E6, Ranheim – Værnes. Strekning Reppe – Væretunnelen
Plankart 4 av 5

Målestokk 1:1000 (A1)

Revisjoner	Dato	Sign.	Revisjoner	Dato	Sign.
Retting etter tilbakemelding fra kommunen	06.11.2015	TN			
Til sluttbehandling	22.04.2016	Bm/Fk			

SAKSBEHANDLING I FØLGE PLAN- OG BYGNINGSLOVEN


Kunngjøring vedrørende reguleringsarbeidet	DATE	SIGN.
	01.11.13, 22.02.15, 01.08.15	

Planen er fremmet av:




Teknisk utarbeidelse:

Dato: 28.09.2015

Reguleringsplan nr: r20130059
Kommunens saksnr: 13/35851

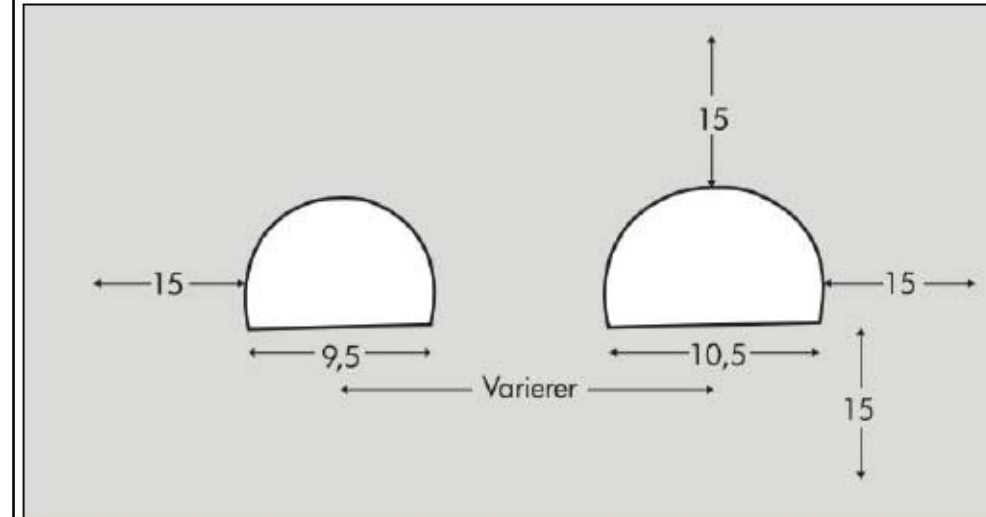

d = <tall> viser høydeforskjellen mellom terreng og tunneltak (forutsatt 7 m høyde i tunnel)

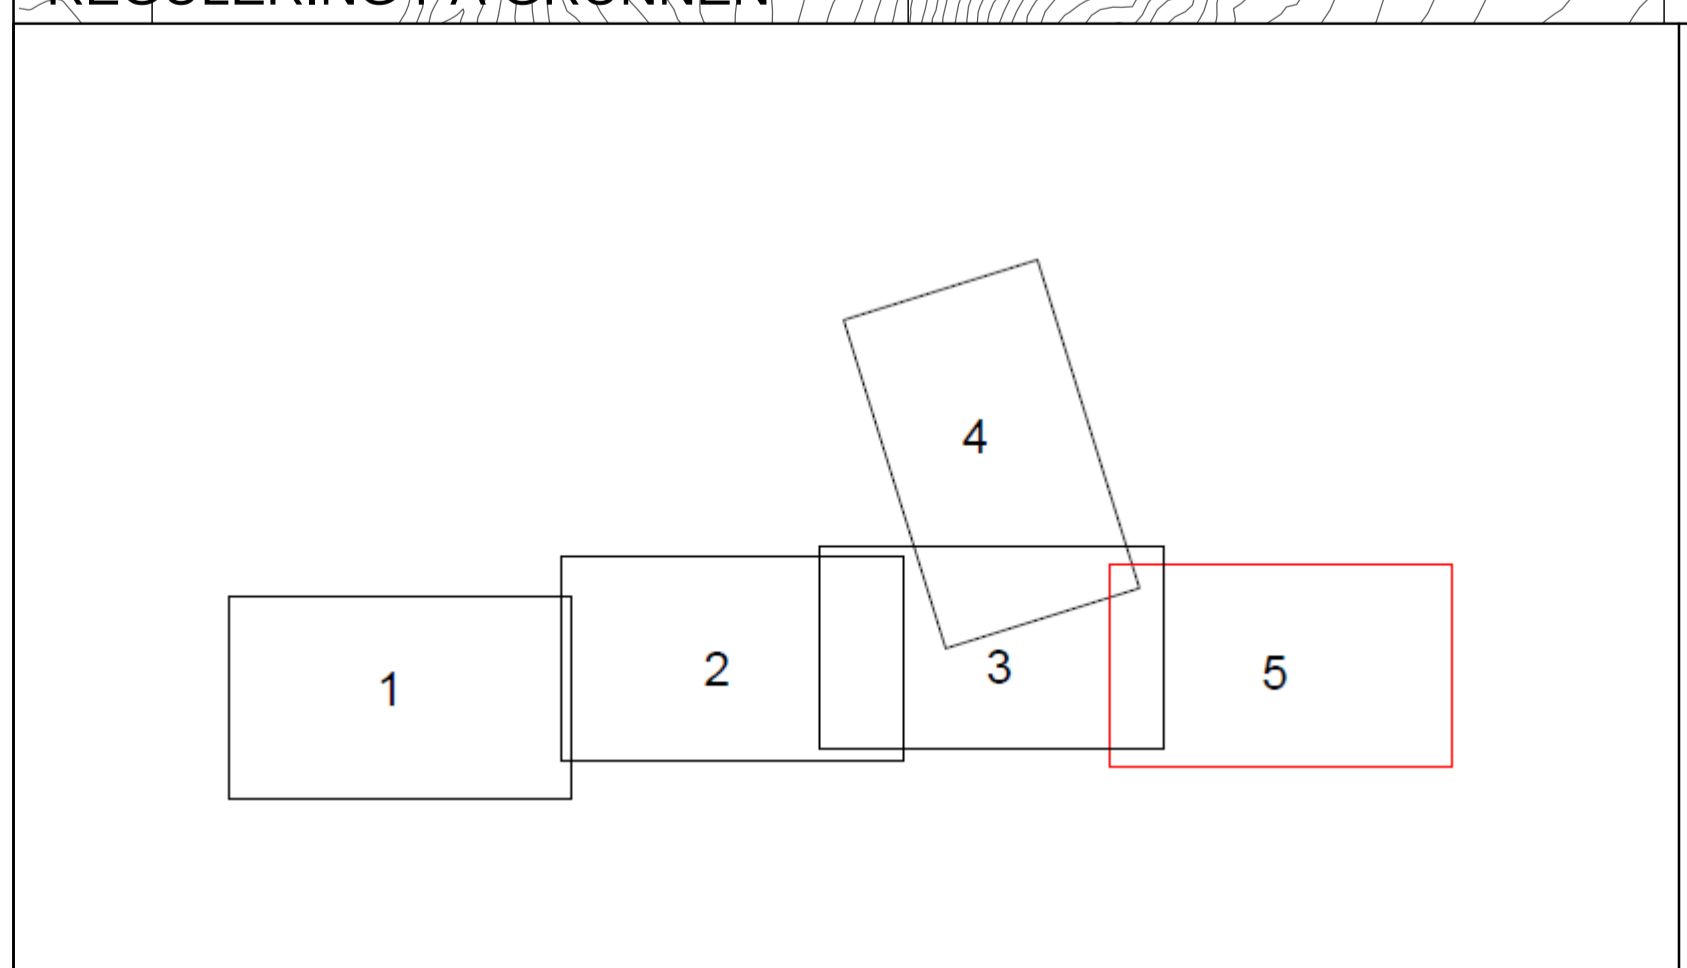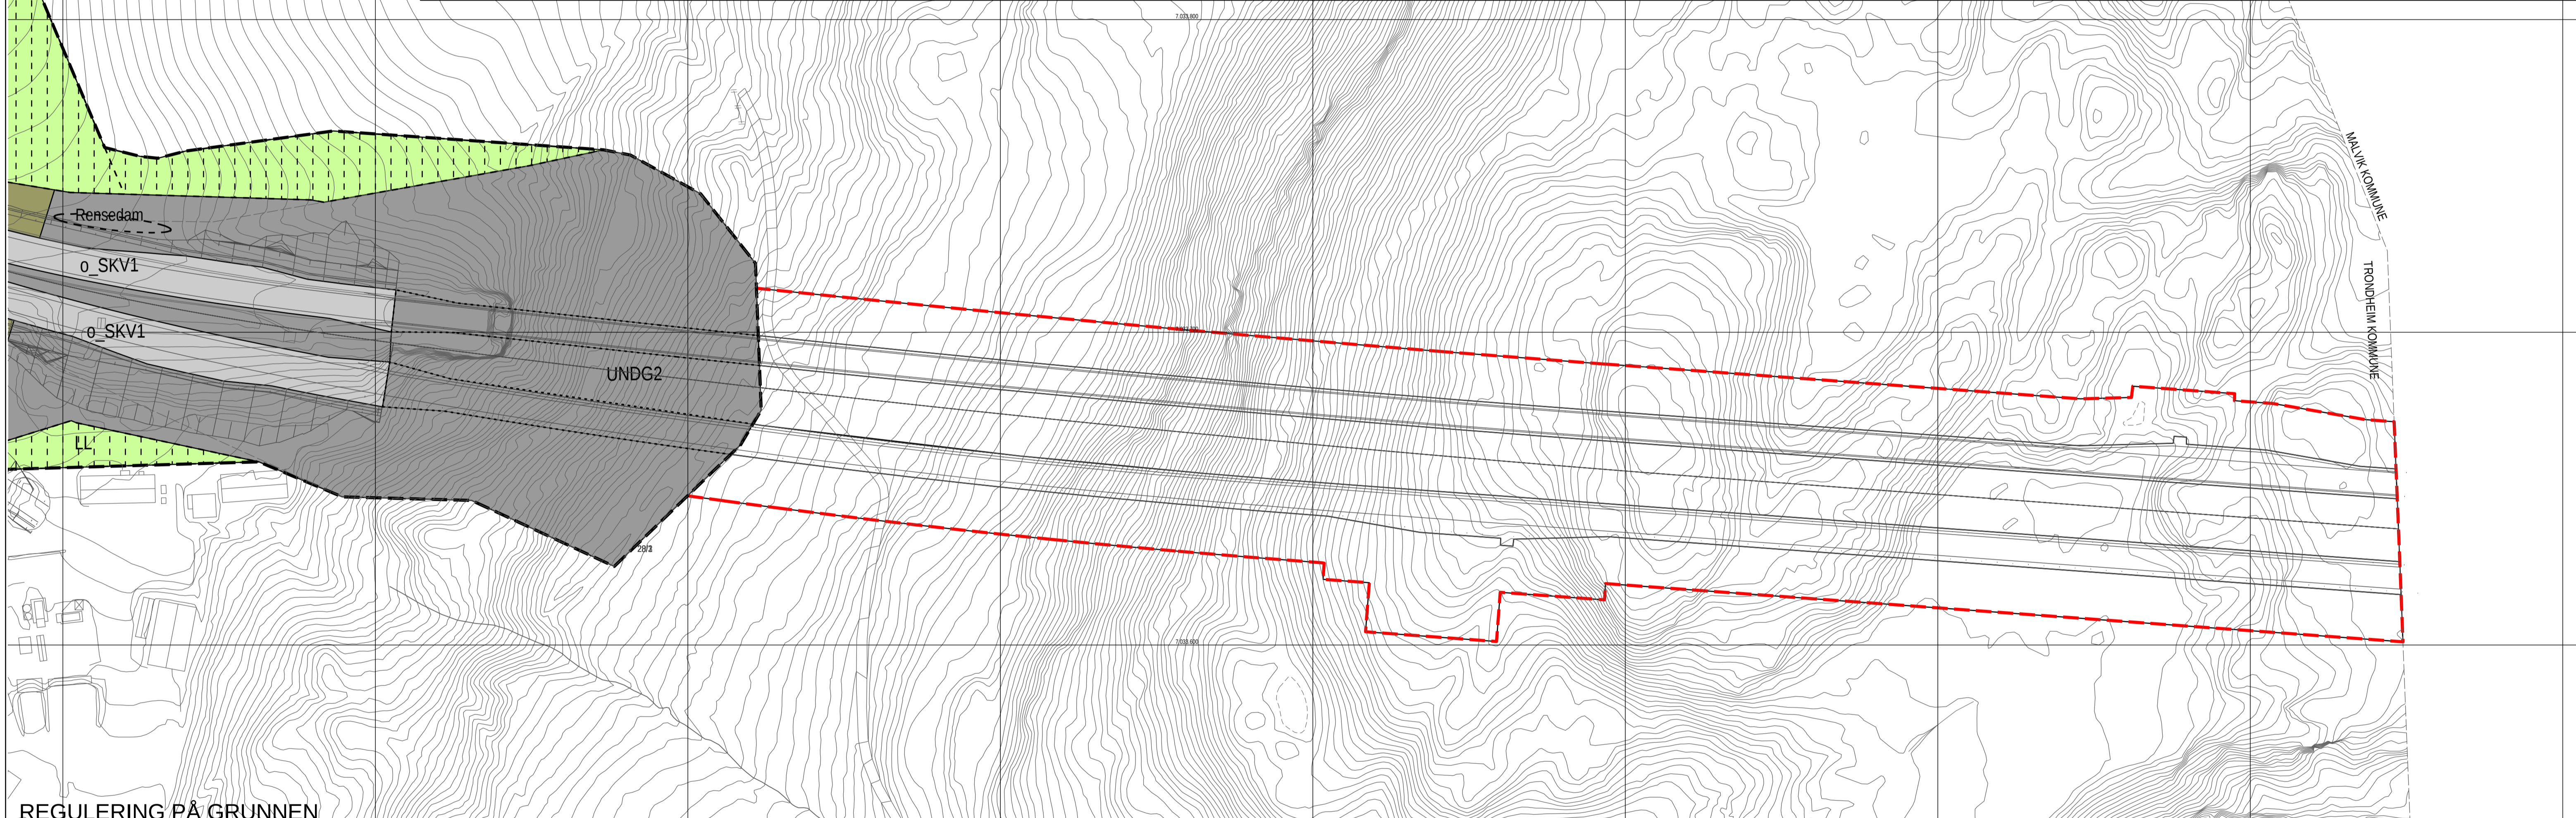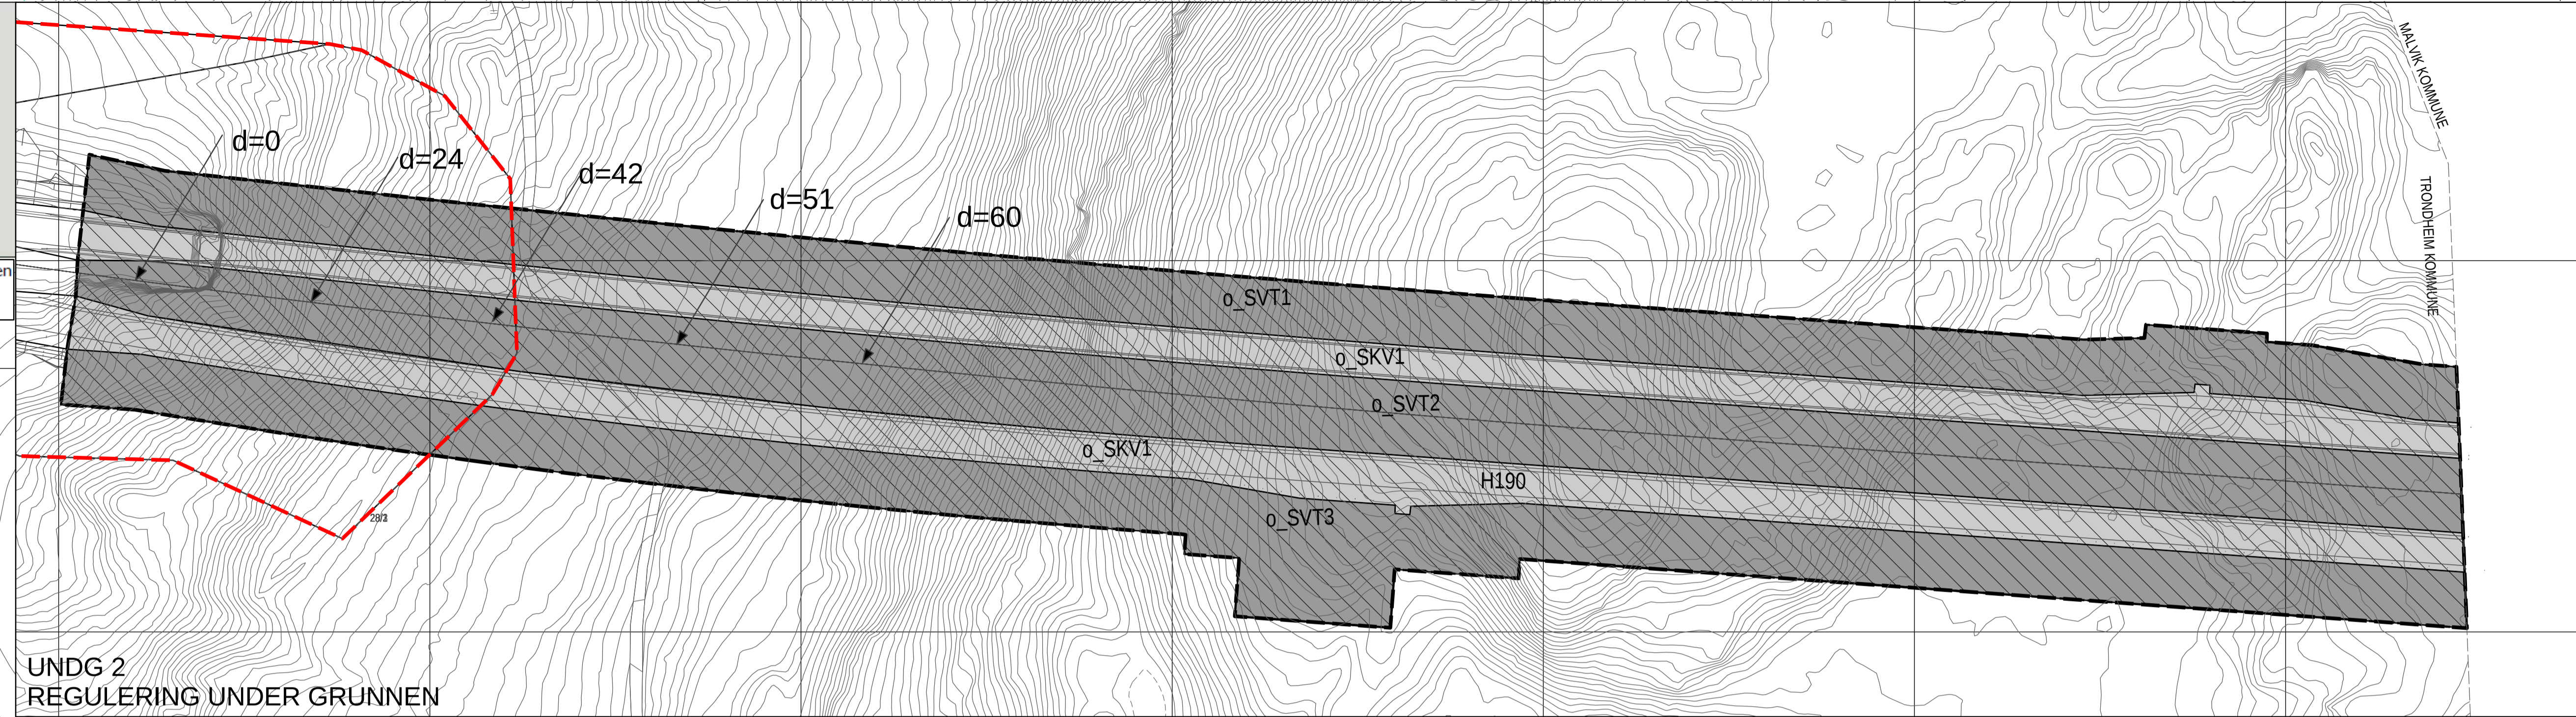

TEGNFORKLARING
PBL § 12 REGULERINGSPÅN

<p>§12-AREALFORMÅL</p> <p>2. SAMFERDSELSANLEGG OG TEKNISK INFRASTRUKTUR</p> <ul style="list-style-type: none"> Kjøreveg (2011) Fortau (2012) Gang-/sykkelveg (2015) Gangveg/gangareal/gågate (2016) Annen veggrunn - tekniske anlegg (2018) Annen veggrunn - grøntareal (2019) Parkering (2082) 	<p>3. GRØNNSTRUKTUR</p> <ul style="list-style-type: none"> Vegetasjonsskjerm (3060) <p>5. LNFR OMRÅDER</p> <ul style="list-style-type: none"> Landbruksformål (5110) 	<p>§12-6 HENSYNSONER</p> <p>§11-8 a1) SIKRINGSSONE</p> <ul style="list-style-type: none"> Andre sikringssoner (sikringssone tunnel 190) <p>§11-8 a3) FARESONE</p> <ul style="list-style-type: none"> Ras- og skredfare (310) <p>§11-8c SONE MED SÆRLIG ANGITTE HENSYN</p> <ul style="list-style-type: none"> Bevaring naturmiljø (560) <p>§12-7 BESTEMMELSER</p> <ul style="list-style-type: none"> Rensedam Midlertidig anleggsområde Anleggsbelte går ut til formålsgrensen R - riggområde M - massedeponi 	<p>JURIDISKE LINJER OG SYMBOLER</p> <ul style="list-style-type: none"> Plangrense Grense for arealformål Friskitlinje Bru Tunnel Grense for sikringssoner Grense for faresoner Grense for angitt hensynssoner Grense for bestemmelseområde Avkjørsel <p>ILLUSTRASJONSLINJER</p> <ul style="list-style-type: none"> Planavgrensning på- og under grunnen Veggeometri
---	--	--	--

Kartplan (x,y): Euref89 - UTM32		Kartuttrekk pr dato: april 2016		Ekvidistanse 1m	
Høydeforans: NN2000		Kilde: Trondheim kommune		0 10 20 30 40 50 m	
<p>TRONDHEIM KOMMUNE Detaljregulering av E6, Ranheim – Værnes. Streking Reppe – Væretunnelen Plankart 5 av 5</p>					
Revisjoner	Dato	Sign.	Revisjoner	Dato	Sign.
Retting etter tilbakemelding fra kommunen	06.11.2015	TN			
Til sluttbehandling	22.04.2016	Bm/Tk			
SAKSBEHANDLING I FØLGE PLAN- OG BYGNINGSLOVEN				DATE	SIGN.
Kunngjøring vedrørende reguleringsarbeidet				01.11.13, 22.02.15, 01.08.15	
Planen er fremmet av:					
Teknisk utarbeidelse:					
Date: 28.09.2015					
				Reguleringsplannr: r20130059	
				Kommens saksnr: 13/35851	