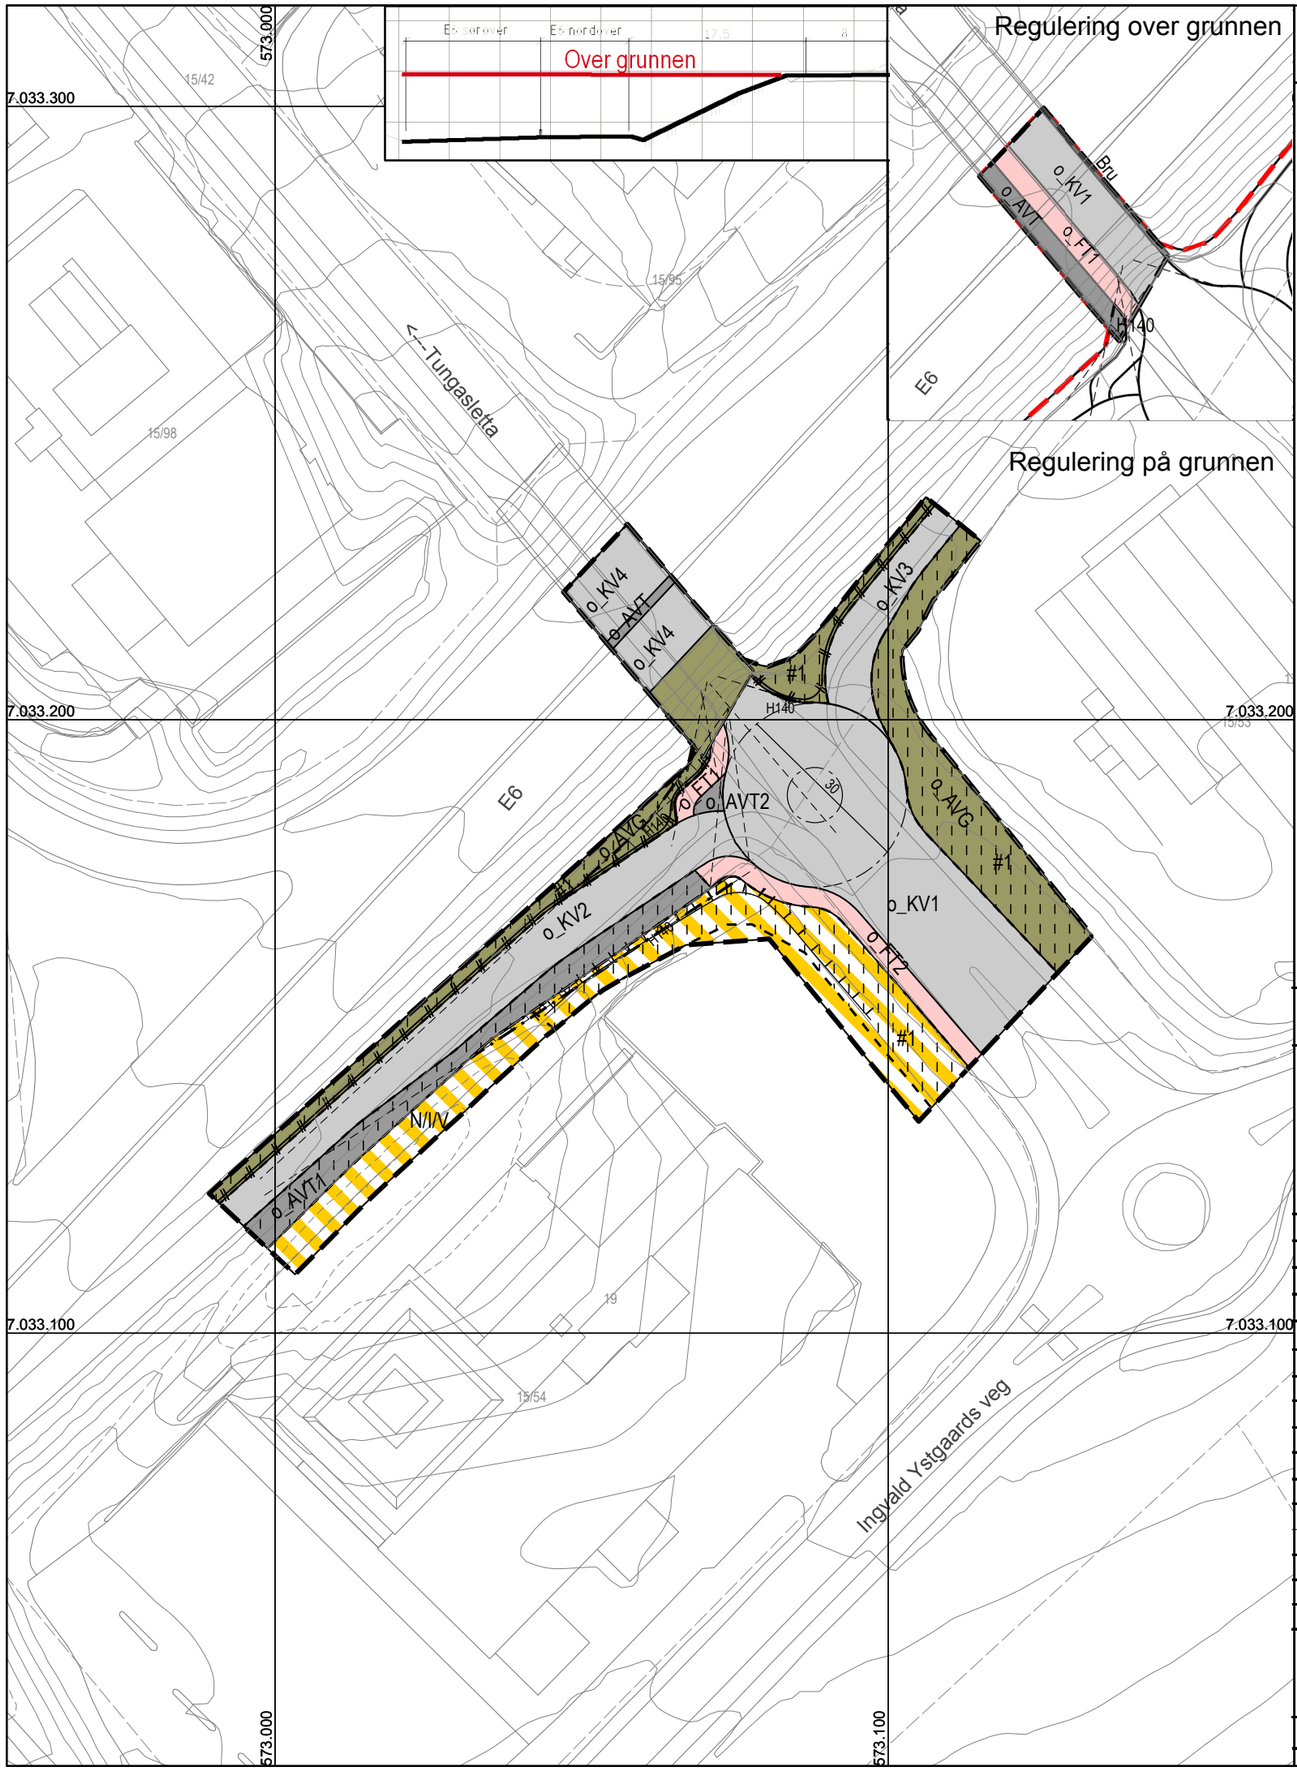

TEGNFORKLARING

PBL § 12 REGULERINGSPLAN

PBL § 12-5 AREALFORMÅL

1. BEBYGGELSE OG ANLEGG

Kombinert bebyggelse og anleggsformål (1800)
Næring/industri/verksted

2. SAMFERDSELSANLEGG OG TEKNISK INFRASTRUKTUR

- Kjøreveg (2011)
- Fortau (2012)
- Annen veggrunn - tekniske anlegg (2018)
- Annen veggrunn - grøntareal (2019)

JURIDISKE LINJER OG SYMBOL

- Plangrense
- Grense for arealformål
- Frisiktlinje
- Regulert kant kjørebane
- Regulert støttemur
- Sikringsgjerde
- Bru
- Grense for bestemmelseområde
- Grense for sikringsoner

PBL § 12-6 HENSYNSSONER

SIKRINGSSONE

Frisikt (140)

PBL § 12-7 BESTEMMELSER

Midlertidig anlegg- og riggområde, #1

Illustrasjonslinjer i planen:

Planens begrensning på grunnen

Kartplan (x,y): Euref89 – UTM32
Høydereferanse: NN2000

Kartutrekk pr dato: november 2016
Kilde: Trondheim kommune
Ekvidistanse 1m

0 10 20 30 **m**

TRONDHEIM KOMMUNE

Detaljregulering av

Krysset Tungasletta – ramper til/fra E6.

gnr/bnr 15/13, 15/41 og 15/54

Målestokk
1:1000 (A3)

Revisjoner	Dato	Sign.	Revisjoner	Dato	Sign.
Etter teknisk kontroll	06.05.2016	AEK			
Etter teknisk kontroll	09.05.2016	AEK			
Til sluttbehandling	24.11.2016	BM/Tk			

SAKSBEHANDLING I FØLGE PLAN- OG BYGNINGSLOVEN	DATO	SIGN.
Kunngjøring vedrørende reguleringsarbeidet	23.02.2016	

Plankonsulent: pka ARKITEKTER

Plankart produsert av: RAMBØLL

Dato: 25.04.2016

Reguleringsplannr:
r20160005

Kommunens saksnr:
15/63166