


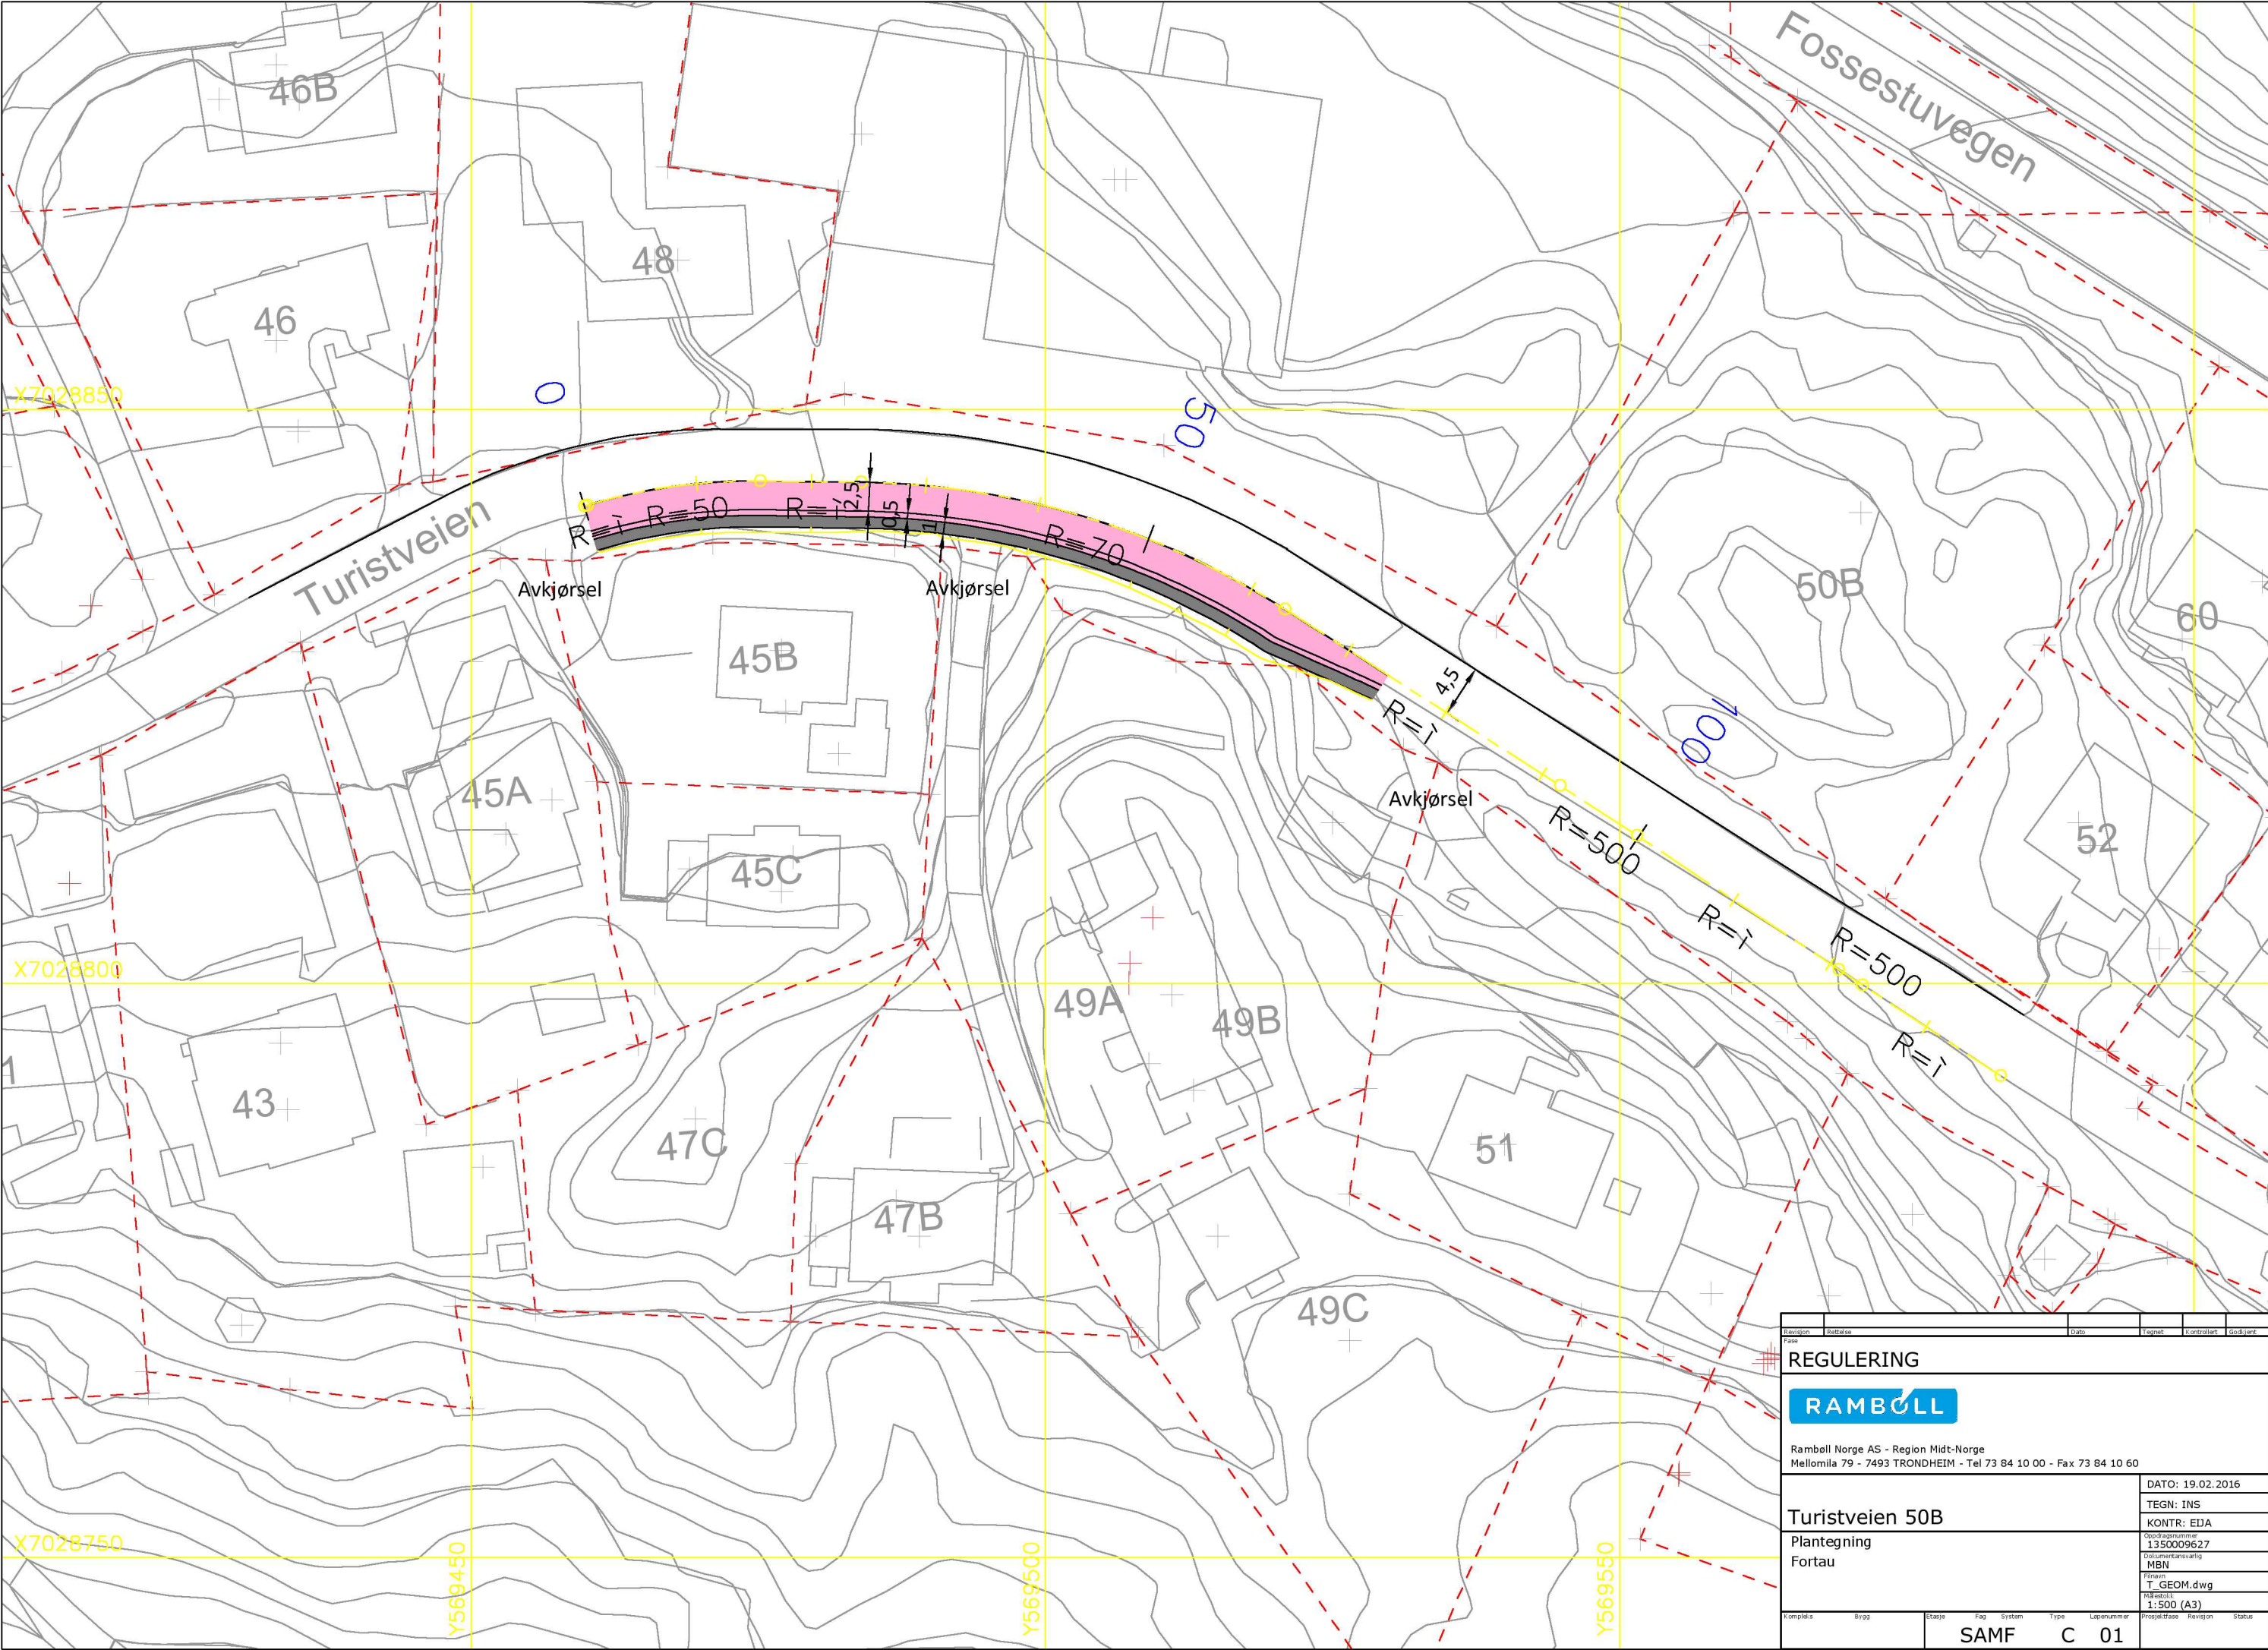

Revisjon	Retraksjon	Dato	Tegner	Kontrollant	Godkjent
1					
REGULERING					
RAMBOLL					
Ramboll Norge AS - Region Midt-Norge Mellomila 79 - 7493 TRONDHEIM - Tel 73 84 10 00 - Fax 73 84 10 60					
					DATO: 19.02.2016
					TEGN: INS
					KONTR: EJA
					Oppdragsnummer 1350009627
					Dokumentnavn MBN
					Prosjekt T-GEOM.dwg
					Skala 1:500 (A3)
Prosjekt	Bygg	Etasje	Fag	System	Type
				Løpnummer	
				SAMF C 01	
				Prosjektfase	
				Revisjon	
				Status	