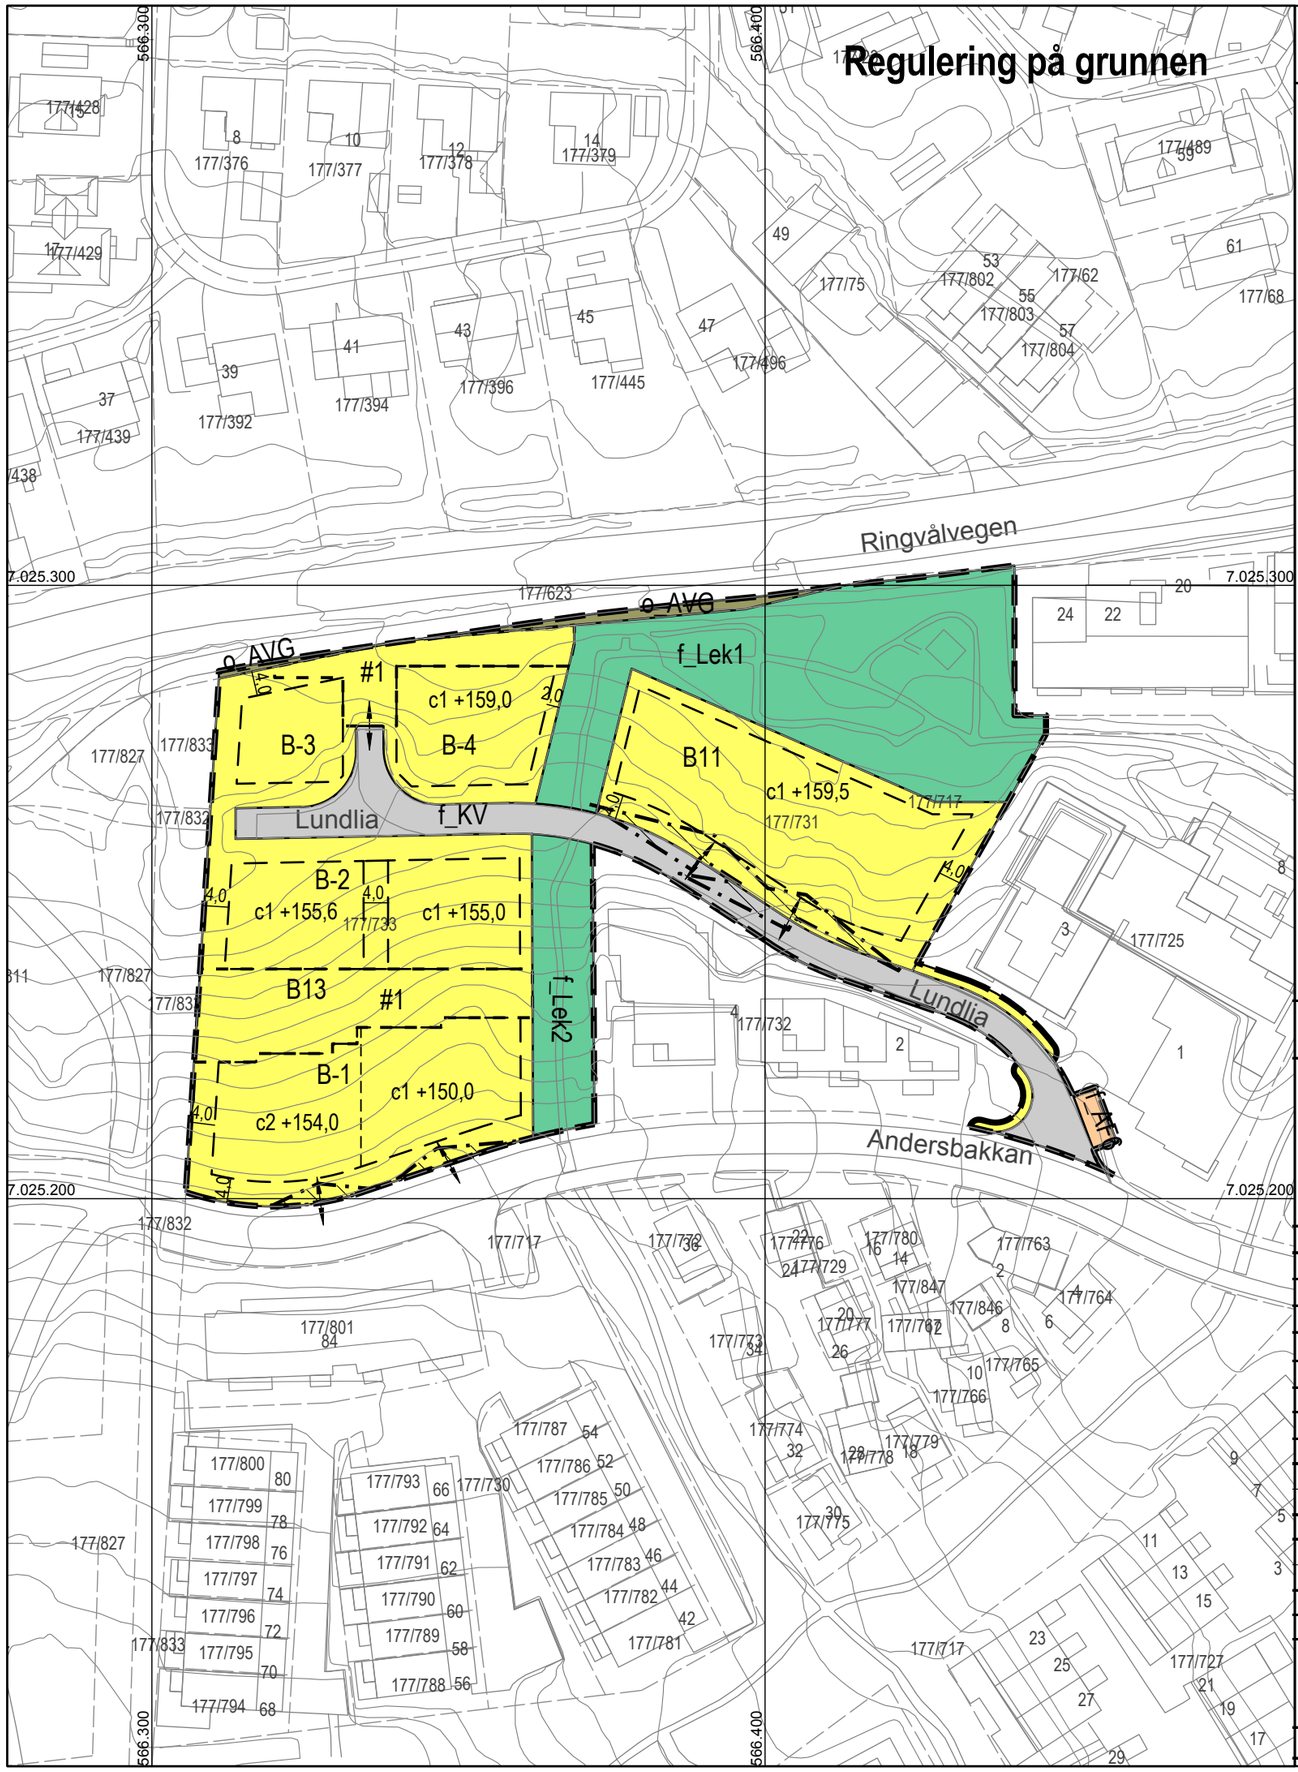

TEGNFORKLARING

PBL § 12 REGULERINGSPLAN

PBL § 12-5 AREALFORMÅL

1. BEBYGGELSE OG ANLEGG

- Boligbebyggelse (1110)
- Lekeplass, felles (1610

2. SAMFERDSELSANLEGG OG TEKNISK INFRASTRUKTUR

- Kjøreveg (2011)
- Annen veggrunn - grøntareal (2019)
- Avfallssug, returpunkt (2150)

PBL § 12-5 AREALFORMÅL

SIKRINGSSONE

- Frisikt (140)

PBL § 12-7 BESTEMMELSER

- Felles uteopphold, #1

JURIDISKE LINJER OG SYMBOL

- Plangrense
- Grense for arealformål
- RegulertHøyde
- Grense for sikringsoner
- Grense for bestemmelseområde
- Avkjørsel

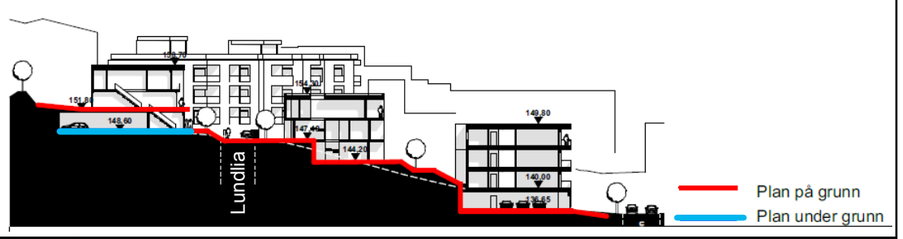

Kartplan (x,y): Euref89 – UTM32
Høydereferanse: NN2000

Kartutrekk pr dato: oktober 2017
Kilde: Trondheim kommune

Ekvidistanse 1m

0 10 20 30 m

TRONDHEIM KOMMUNE

Detaljregulering av

Lundlia, gnr/bnr 177/733 og 177/713

Regulering på grunnen – plankart 1 av 2

Målestokk 1:1000 (A3)

Revisjoner	Dato	Sign.	Revisjoner	Dato	Sign.
A: Regulert fortau	02.06.2017	OH	Endret iht bystyrets vedtak 07.12.2017	07.12.2017	BM/Tk
B: dato kartunderlag, #2 fjernet	14.08.2017	OH			
C: 2019 annen veggrunn, f_Lek1 og f_Lek2	23.10.2017	OH			
D: Til sluttbehandling	30.10.2017	BM/Tk			

SAKSBEHANDLING I FØLGE PLAN- OG BYGNINGSLOVEN	DATO	SIGN.
Kunngjøring vedrørende reguleringsarbeidet	19.11.2014	

Forslagsstiller:

JST arkitekter as
Atelier Ilsvika
Nedre Ila 39
7018 Trondheim

JSTA JSTARKITEKTER AS

Dato: 06.04.2017

Reguleringsplannr: r20170010

Kommunens saksnr: 16/34063