



Statens vegvesen

REGULERINGSPLAN


03.03.2017


Rv.706 Sluppen - Sivert Dahlens veg

TEGNINGSHEFTE ILLUSTRASJONSPLAN OG LANDSKAPSPLANER

Trondheim kommune



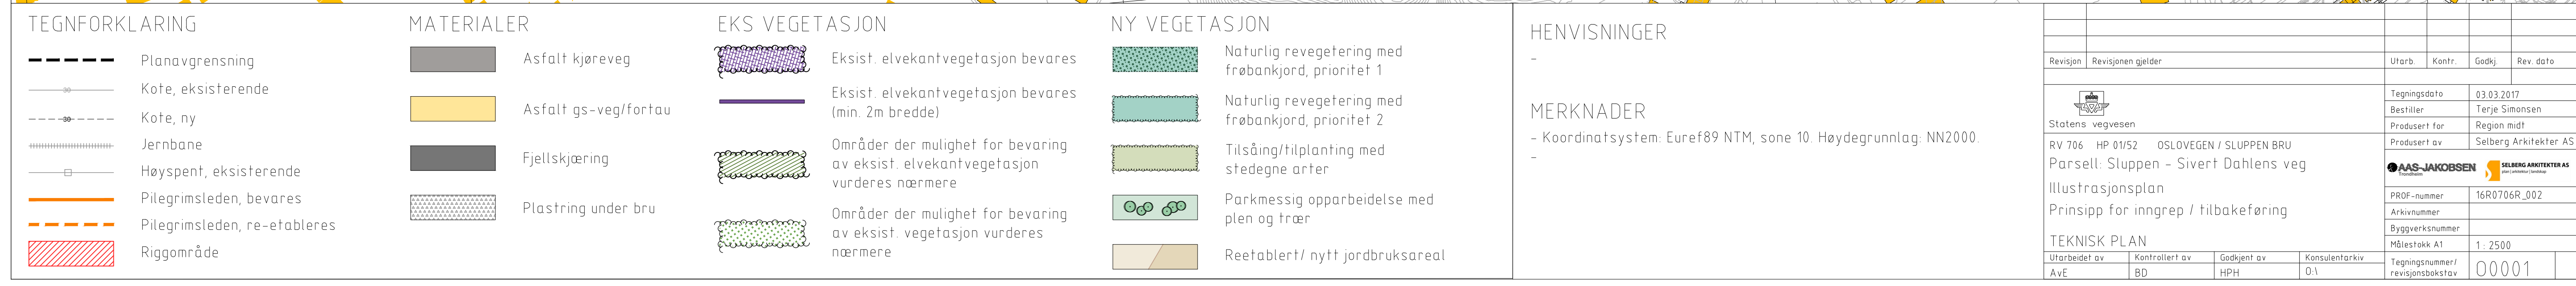

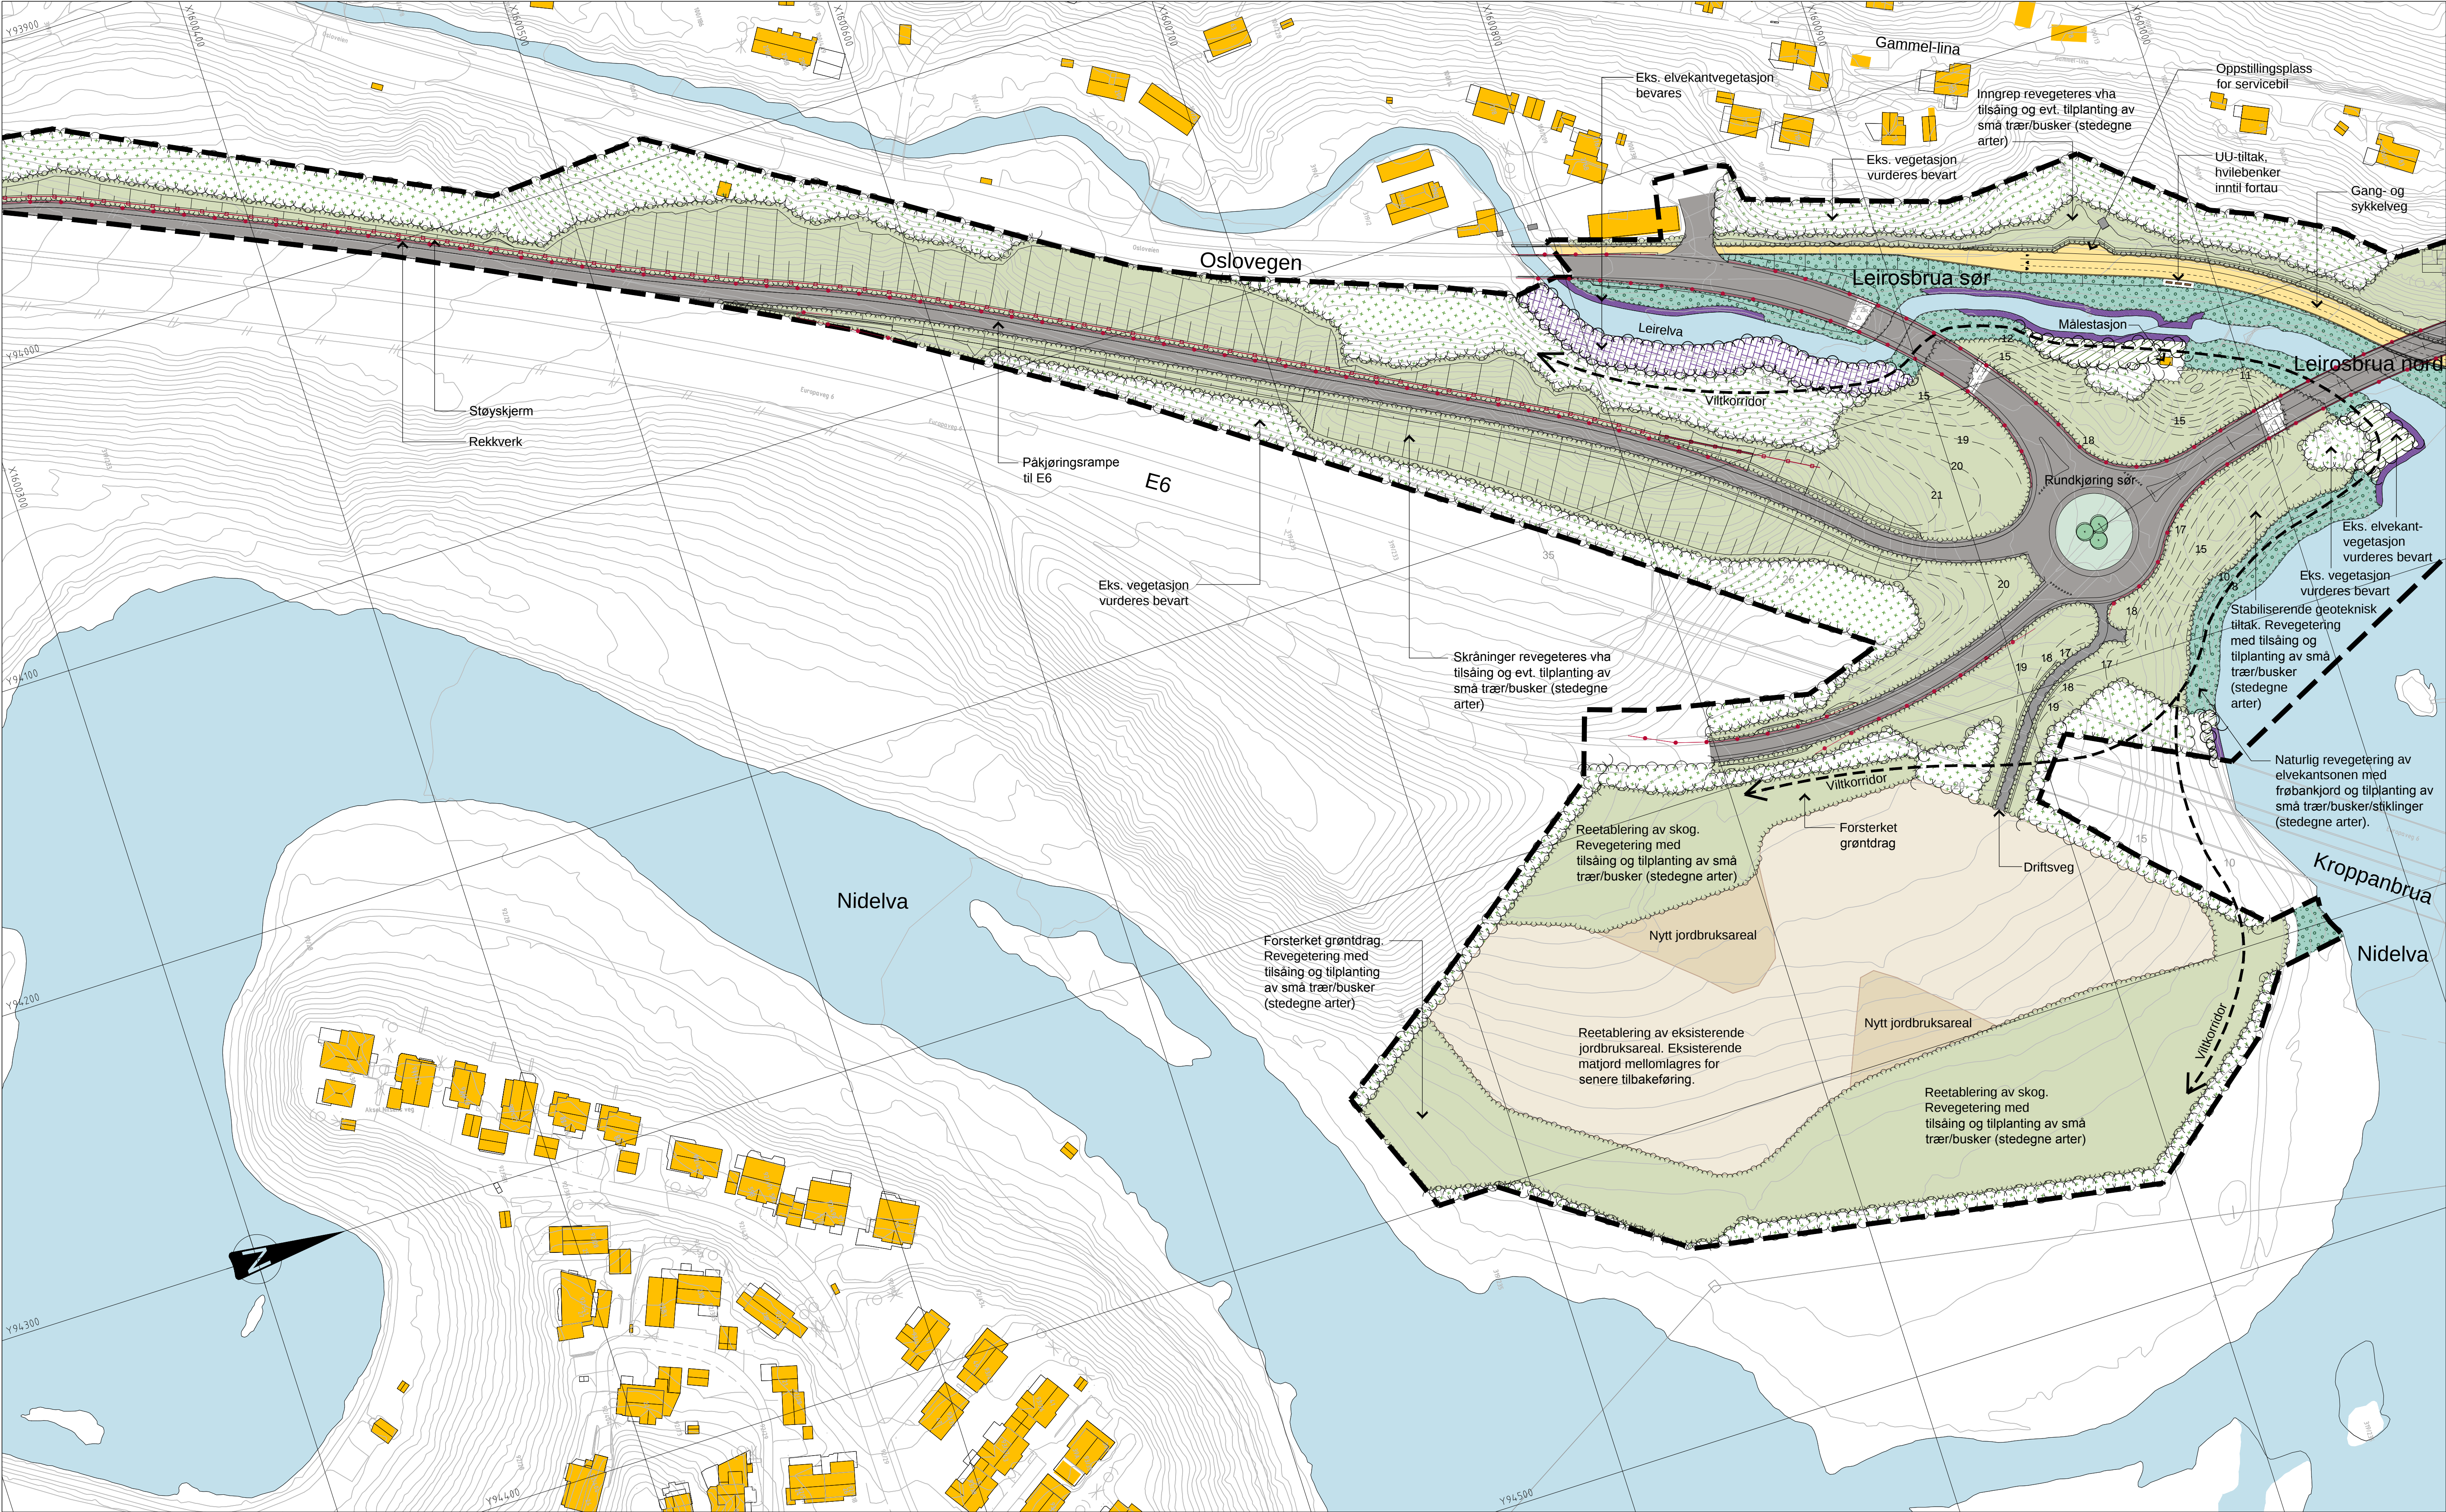

TEGNFORKLARING

Planavgrensning

Kote, eksisterende

Kote, ny

Jernbane

Høyspent, eksisterende

Vei-/brurekkverk, ny

Støyskjerm, ny

Støttemur, ny

Pilegrimsleden, bevares

Pilegrimsleden, re-etableres

MATERIALER

Asfalt kjøreveg

Asfalt gs-veg/fortau

Fjellskjæring

Plastring under bru

EKS VEGETASJON

Eksist. elvekantvegetasjon bevares

Eksist. elvekantvegetasjon bevares (min. 2m bredde)

Områder der mulighet for bevaring av eksist. elvekantvegetasjon vurderes nærmere

Områder der mulighet for bevaring av eksist. vegetasjon vurderes nærmere

NY VEGETASJON

Naturlig revegetering med frøbankjord, prioritert 1

Naturlig revegetering med frøbankjord, prioritert 2

Tilsåing/tilplanting med stedegne arter

Parkmessig opparbeidelse med plen og trær

Reetablert/ nytt jordbruksareal


HENVISNINGER

-

MERKNADER

- Koordinatsystem: Euref89 NTM, sone 10. Høydegrunnlag: NN2000.

Revisjon	Revisjonen gjelder	Utarb.	Kontr.	Godkj.	Rev dato
Statens vegvesen		Tegningsdato 03.03.2017			
RV 706 HP 01/52 OSLOVEGEN / SLUPPEN BRU		Bestiller Terje Simonsen			
Parsell: Sluppen - Sivert Dahlsens veg		Produsert for Region midt			
Landskapsplan		Produsert av Selberg Arkitekter AS			
Sør for Leirelva		PRØF-nummer 16R0706R_002			
TEKNISK PLAN		Arkivnummer			
Utarbeidet av		Kontrollert av	Godkjent av	Konsulentarkiv	Byggeværksnummer
AvE	BD	HPH	O.I.		Målestokk A1
					1: 1000
					Tegningsnummer/ revisjonsbokstav
					00101
					-

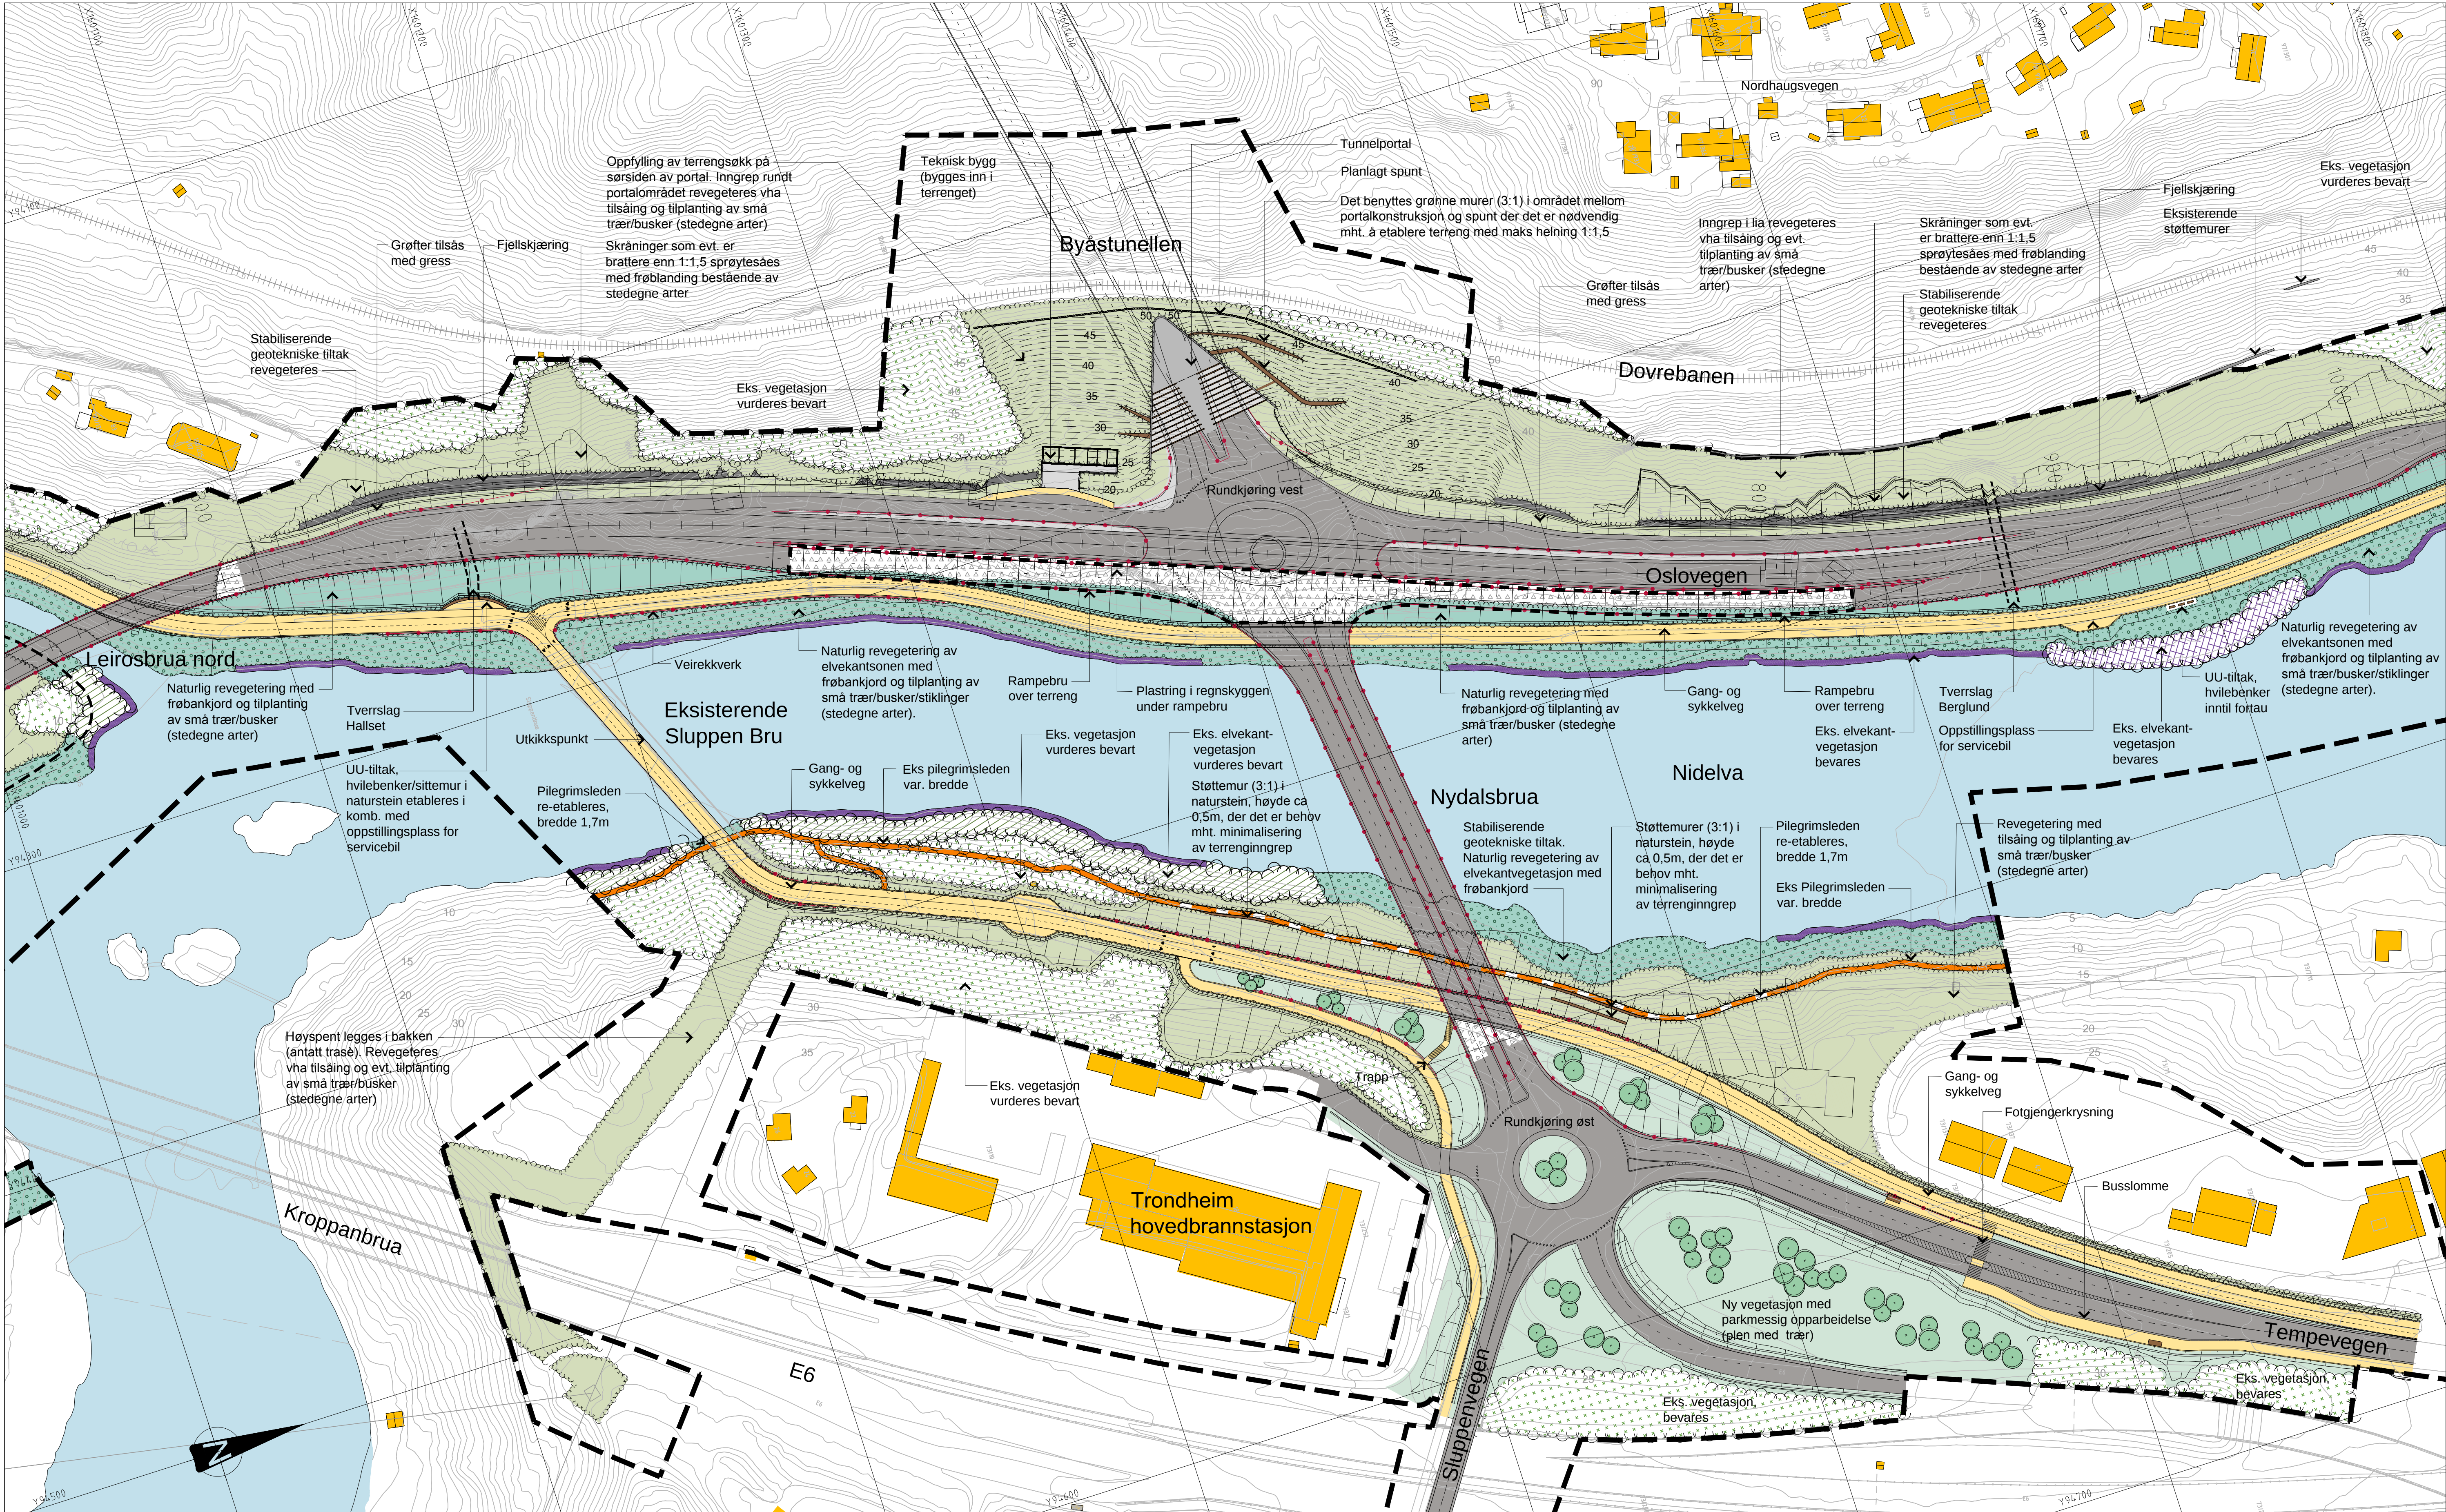

TEGNFORKLARING

Planavgrensning

Kote, eksisterende

Kote, ny

Jernbane

Høyspent, eksisterende

Vei-/bruekkverk, ny

Støyskjerm, ny

Støttetur, ny

Pilegrimsleden, bevares

Pilegrimsleden, re-etableres

MATERIALER

Asfalt kjøreveg

Asfalt gs-veg/fortau

Fjellskjæring

Plastring under bru

EKS VEGETASJON

Eksist. elvekantvegetasjon bevares

Eksist. elvekantvegetasjon bevares (min. 2m bredde)

Områder der mulighet for bevaring av eksist. elvekantvegetasjon vurderes nærmere

Områder der mulighet for bevaring av eksist. vegetasjon vurderes nærmere

NY VEGETASJON

Naturlig revegetering med frøbankjord, prioritert 1

Naturlig revegetering med frøbankjord, prioritert 2

Tilsåing/tilplanting med stedeagne arter

Parkmessig opparbeidelse med plen og trær

Reetablert/ nytt jordbruksareal


HENVISNINGER

-

MERKNADER

- Koordinatsystem: Euref89 NTM, sone 10. Høydegrunnlag: NN2000.

Revisjon	Revisjonen gjelder	Utb. Kontr. Godkj. Rev dato
Statens vegvesen RV 706 HP 01/52 OSLOVEGEN / SLUPPEN BRU Parsell: Sluppen - Sivert Dahlsens veg Landskapsplan Kryssområde øst og vest for Nidelva TEKNISK PLAN Utarbeidet av: AV Kontrollert av: BD Godkjent av: HPH Konsulentarkiv: 0.1		
Tegningsdato: 03.03.2017 Bestiller: Terje Simonsen Produsert for: Region midt Produsert av: Selberg Arkitekter AS PROF-nummer: 16R0706R_002 Arkivnummer: 16R0706R_002 Byggeværknummer: 16R0706R_002 Målestokk A1: 1:1000 Tegningsnummer/ revisjonsboksstav: 00102		

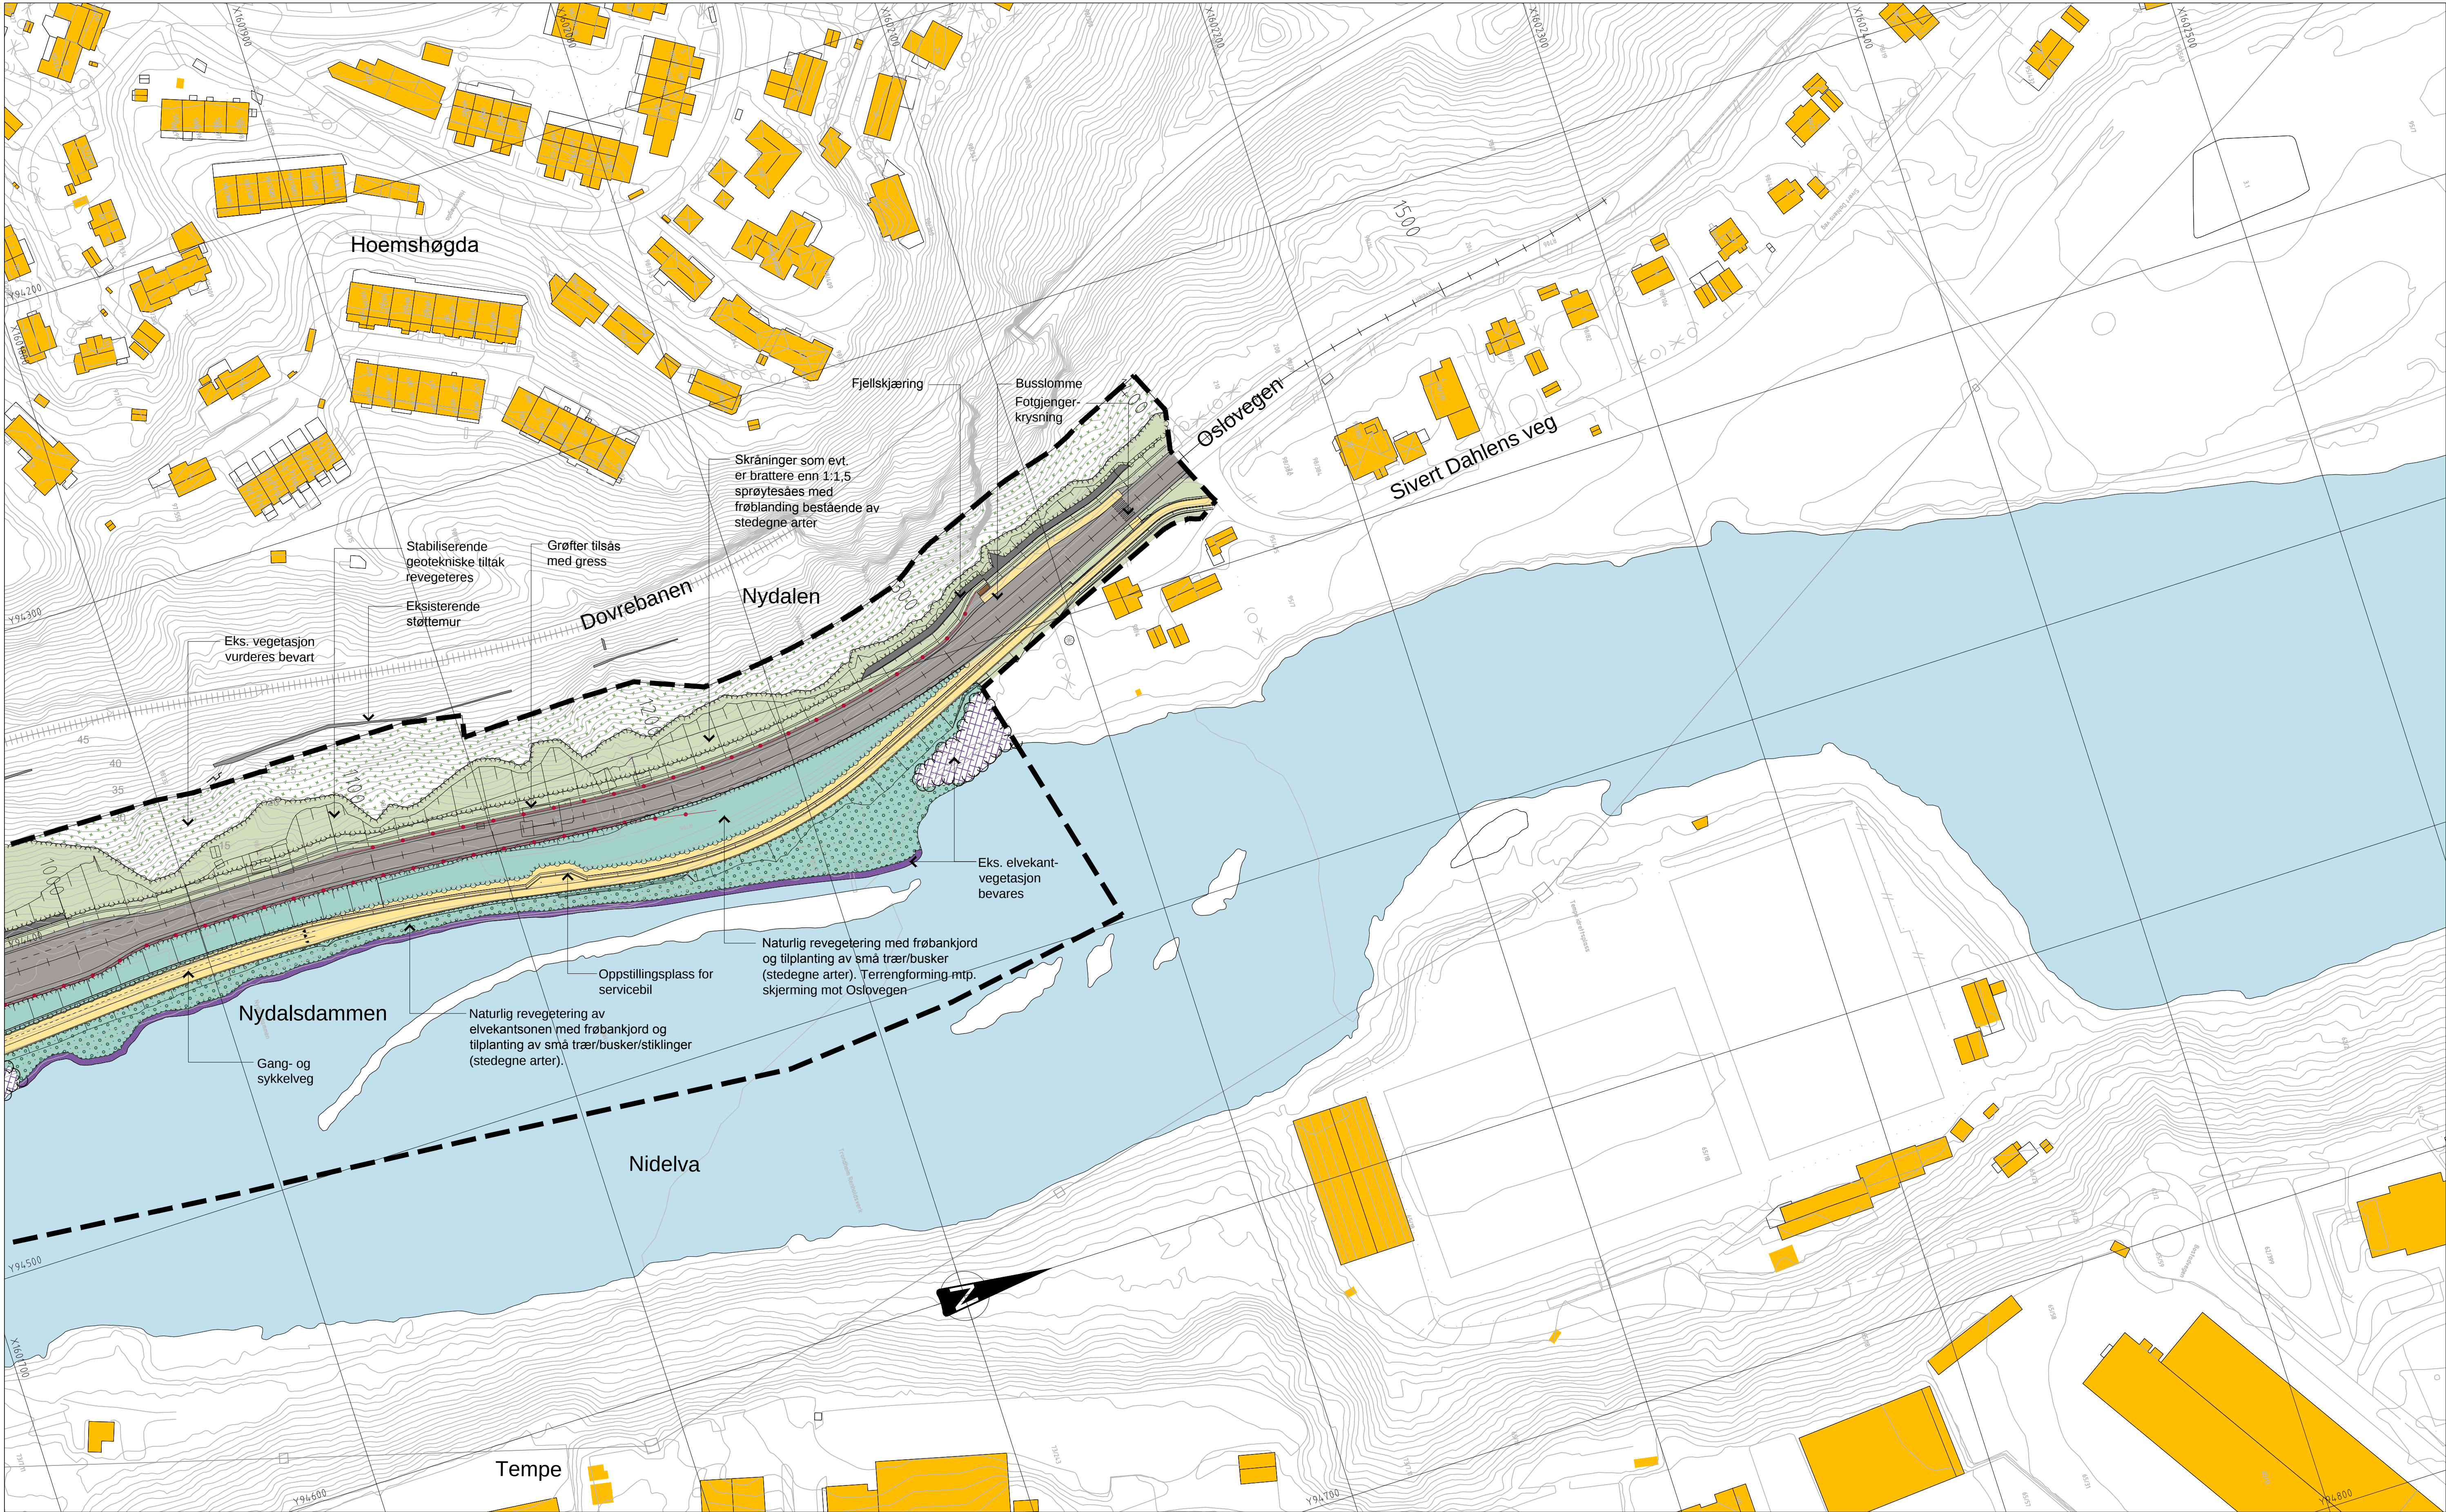

TEGNFORKLARING

Planavgrensning

Kote, eksisterende

Kote, ny

Jernbane

Høyspent, eksisterende

Vei-/brurekkverk, ny

Støyskjerm, ny

Støttetur, ny

Pilegrimsleden, bevares

Pilegrimsleden, re-etableres

MATERIALER

Asfalt kjøreveg

Asfalt gs-veg/portau

Fjellskjæring

Plastring under bru

EKS VEGETASJON

Eksist. elvekantvegetasjon bevares

Eksist. elvekantvegetasjon bevares (min. 2m bredde)

Områder der mulighet for bevaring av eksist. elvekantvegetasjon vurderes nærmere

Områder der mulighet for bevaring av eksist. vegetasjon vurderes nærmere

NY VEGETASJON

Naturlig revegetering med frøbankjord, prioritert 1

Naturlig revegetering med frøbankjord, prioritert 2

Tilsåing/tilplanting med stedege arter

Parkmessig opparbeidelse med plen og trær

Reetablert/ nytt jordbruksareal

HENVISNINGER

-

MERKNADER

- Koordinatsystem: Euref89 NTM, sone 10. Høydegrunnlag: NN2000.

Revisjon	Revisjonen gjelder	Utarb.	Kontr.	Godkj.	Rev dato
Statens vegvesen		Tegningsdato 03.03.2017			
RV 706 HP 01/52 OSLOVEGEN / SLUPPEN BRU		Bestiller Terje Simonsen			
Parsell: Sluppen - Sivert Dahlsens veg		Produsert for Region midt			
Landskapsplan		Produsert av Selberg Arkitekter AS			
Osloven nord		PRØF-nummer 16R0706R_002			
TEKNISK PLAN		Arkivnummer			
Utarbeidet av		Kontrollert av	Godkjent av	Konsulentarkiv	Byggverksnummer
AVe	BD	HPH	O.I.		Målestokk A1 1: 1000
Tegningsnummer/ revisjonsbokstav					00103



Statens vegvesen
Region midt
Ressursavdelingen
Postboks 2525 6404 MOLDE
Tlf: (+47 915) 02030
firmapost-midt@vegvesen.no

vegvesen.no

Trygt fram sammen