

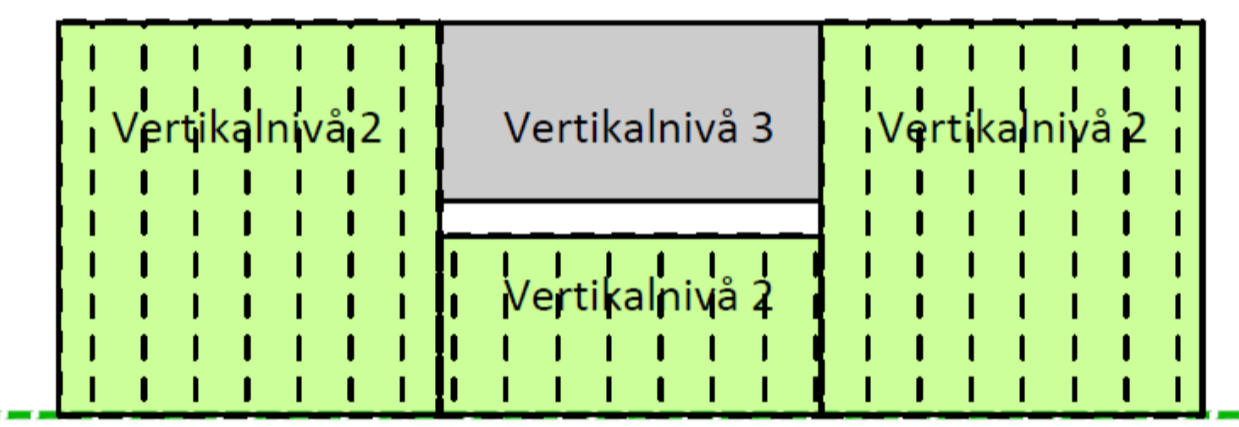


REGULERING PÅ GRUNNEN

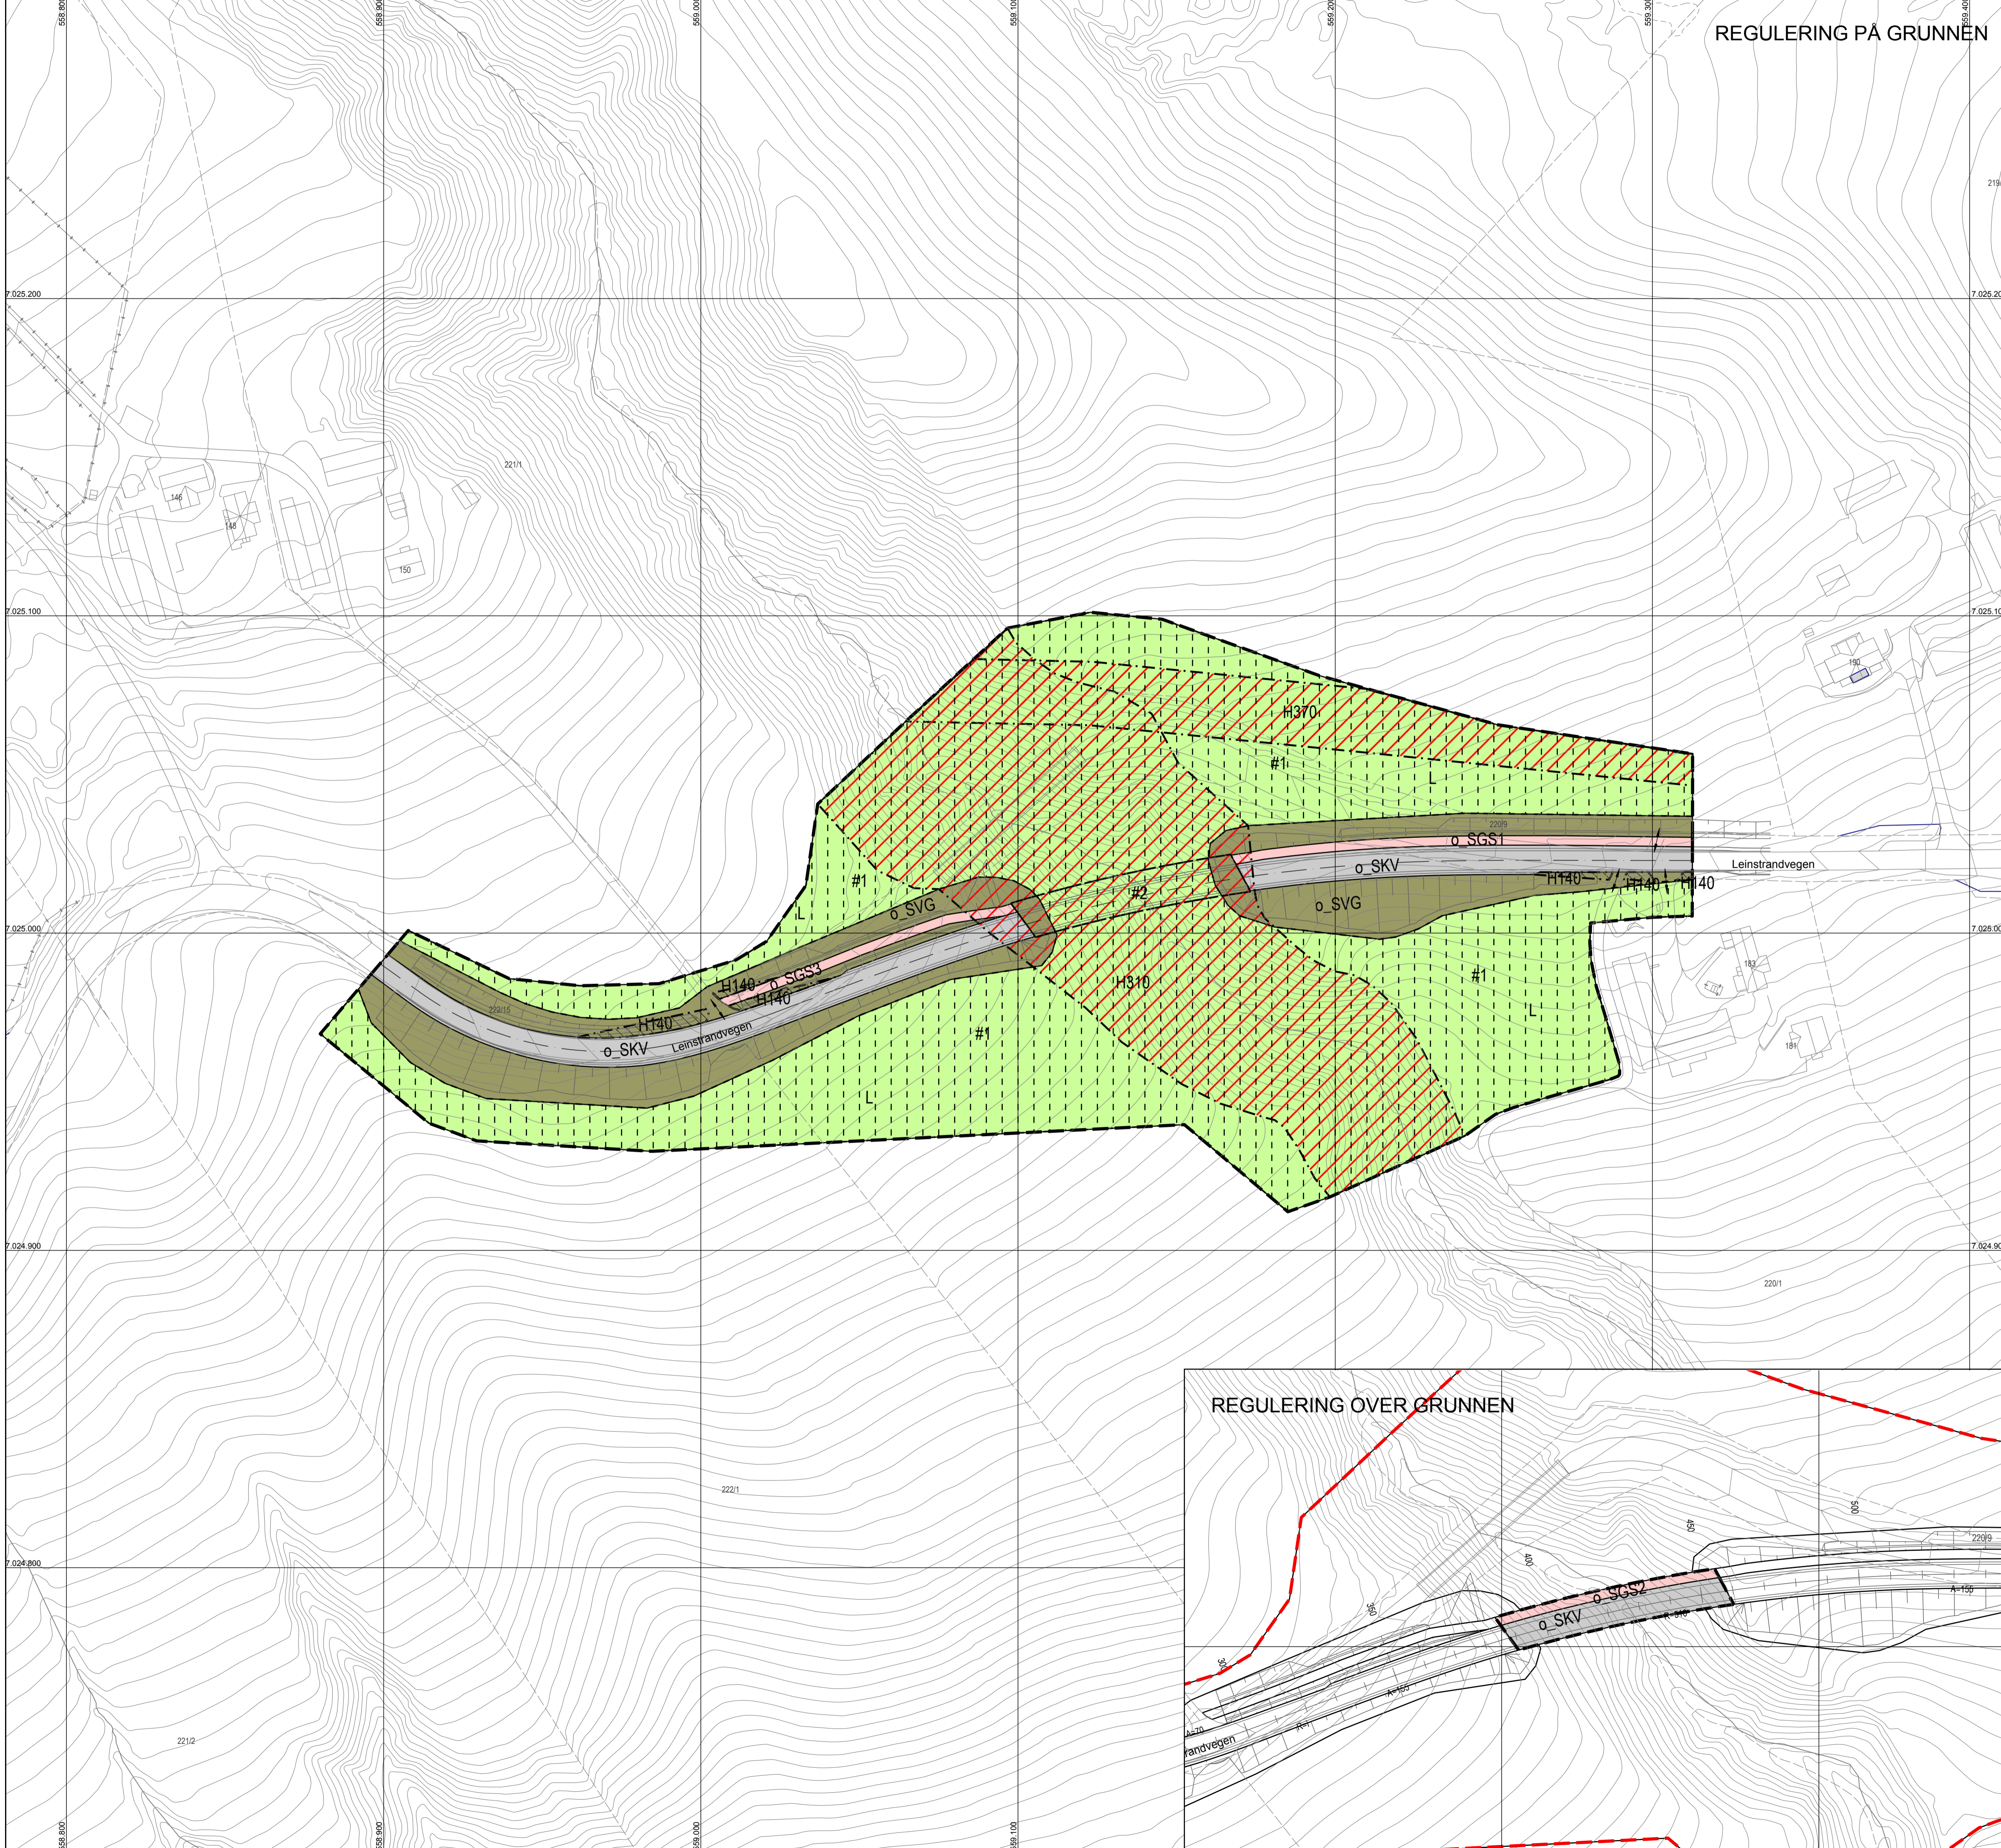

TEGNFORKLARING  
PBL § 12 REGULERINGSPLAN

<p><b>PBL § 12-5 AREALFORMÅL</b></p> <p>2. SAMFERDSELSANLEGG OG TEKNISK INFRASTRUKTUR</p> <ul style="list-style-type: none"> <li>Kjøreveg (2011)</li> <li>Gang-/sykkelveg (2015)</li> <li>Annen veggrunn - grøntareal (2019)</li> </ul>	<p><b>PBL § 12-6 HENSYNSSONER</b></p> <p>SIKRINGSSONE a.1)</p> <ul style="list-style-type: none"> <li>Frisikt (140)</li> </ul> <p>FARESONE a.3)</p> <ul style="list-style-type: none"> <li>Ras- og skredfare (310)</li> <li>Høyspenningsanlegg (inkl Høyspentkabler) (370)</li> </ul>
<p><b>5. LNFR OMRÅDER</b></p> <p>LNFR areal for nødvendige tiltak for næringsvirksomhet basert på gårdens ressursgrunnlag (5100)</p>	<p><b>PBL § 12-7 BESTEMMELSER</b></p> <ul style="list-style-type: none"> <li>Midlertidig anleggsområde, #1</li> <li>Tillates oppført brupillarar, #2</li> </ul>
<p><b>JURIDISKE LINJER OG SYMBOL</b></p> <ul style="list-style-type: none"> <li>Plangrense</li> <li>Grense for arealformål</li> <li>Regulert senterlinje</li> <li>Bru</li> <li>Grense for hensynssoner</li> <li>Grense for bestemmelseområde</li> <li>Avkjørsel</li> <li>Brukar</li> </ul>	<p><b>ILLUSTRASJONSLINJER</b></p> <ul style="list-style-type: none"> <li>Planomriss på grunnen</li> <li>Skjæring, fylling</li> </ul>

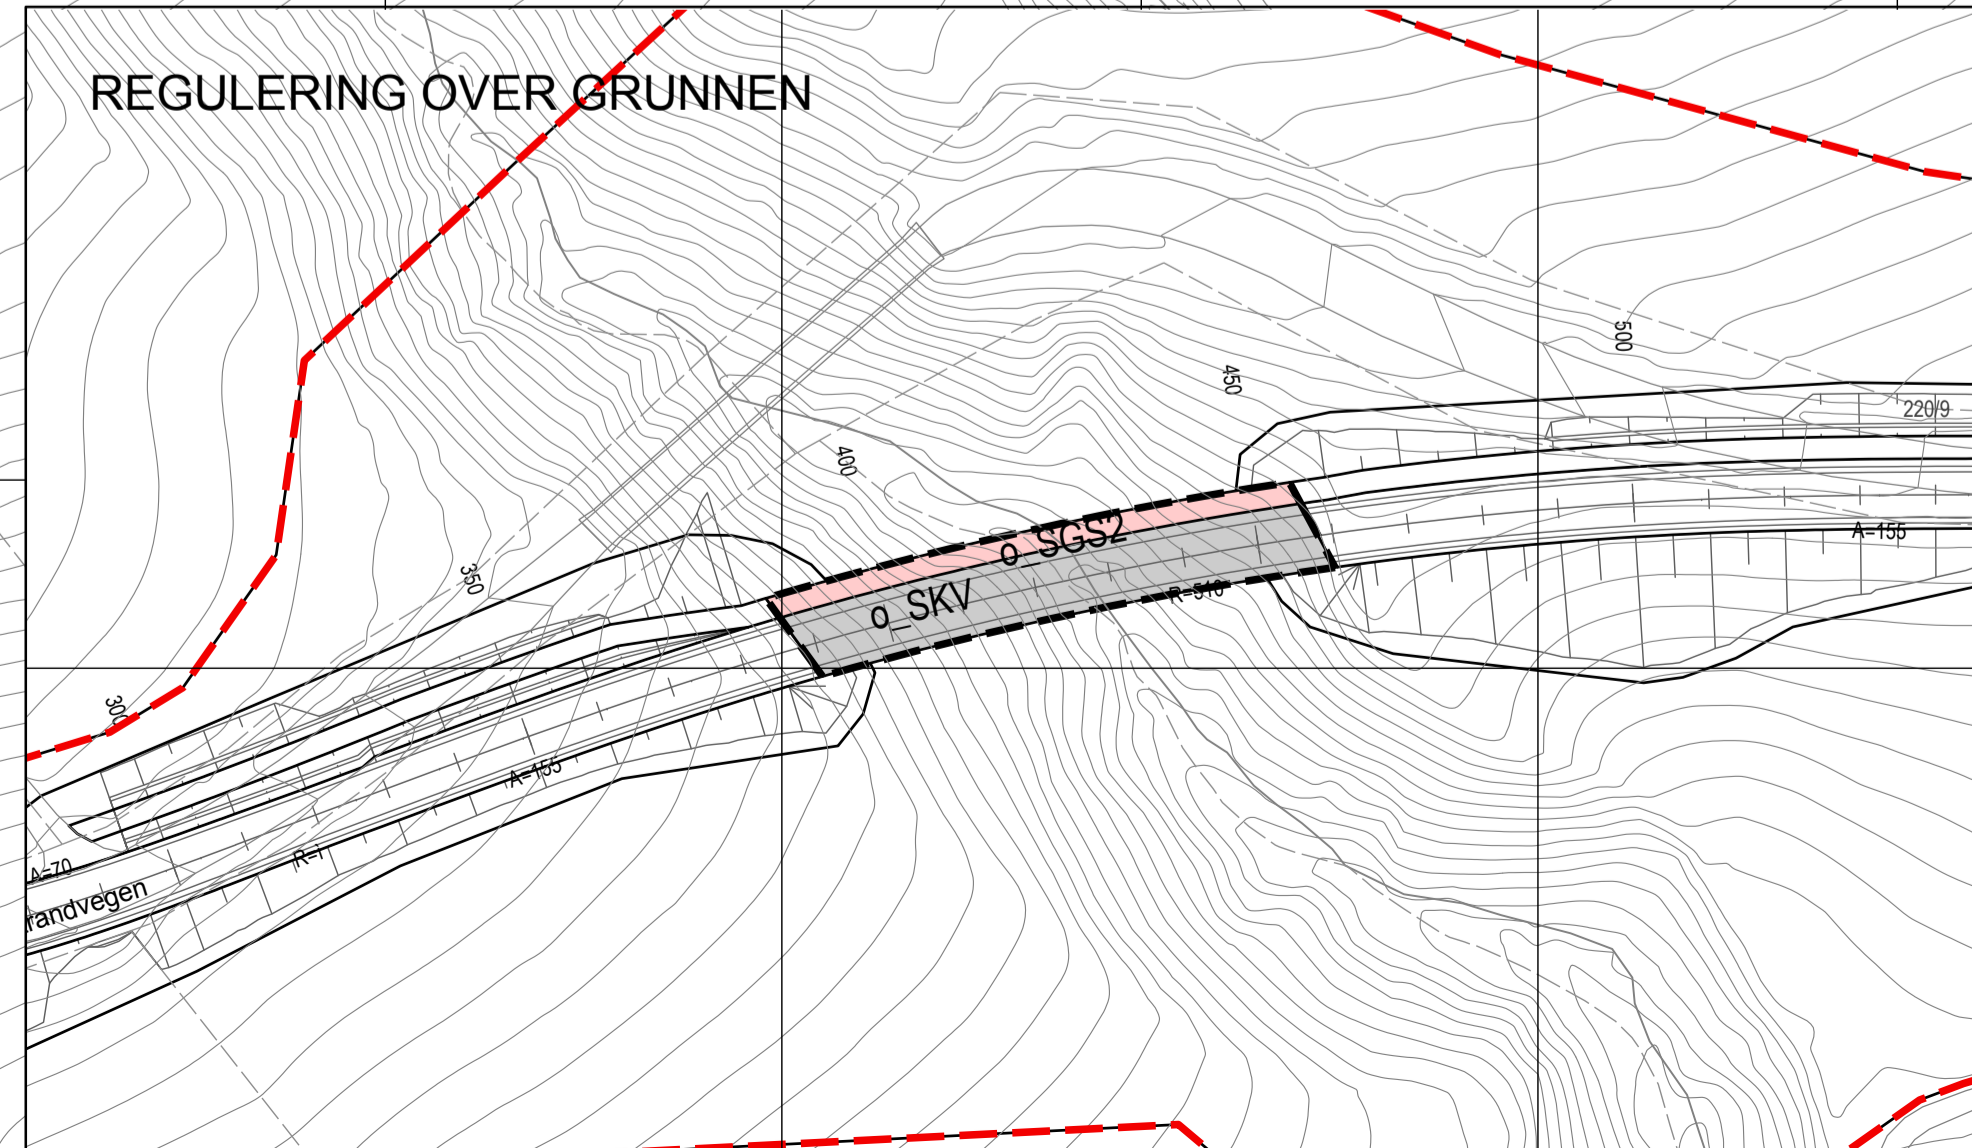

Kartplan (x,y): Euref89 – UTM32      Kartuttrekk pr dato: NOVEMBER 2018  
 Høydereferanse: NN2000      Kilde: Trondheim kommune      Ekvivalens 1m      0 10 20 30 40 m

**TRONDHEIM KOMMUNE**  
 Detaljregulering av  
**Fv 707 Bråbrua**

Målestokk  
**1:1000 (A1)**

Revisjoner	Dato	Sign.	Revisjoner	Dato	Sign.
Til sluttbehandling	05.11.2018	BM/TK			

SAKSBEHANDLING I FØLGE PLAN- OG BYGNINGSLOVEN      DATO      SIGN.

Kunngjøring vedrørende reguleringssakens beidat      06.09.2017      Ekulak

Forslagsstiller: Statens vegvesen      Reguleringssak nr: **r20170030**      Kommunens saknr: **17/17918**

Dato: 09.03.2018