


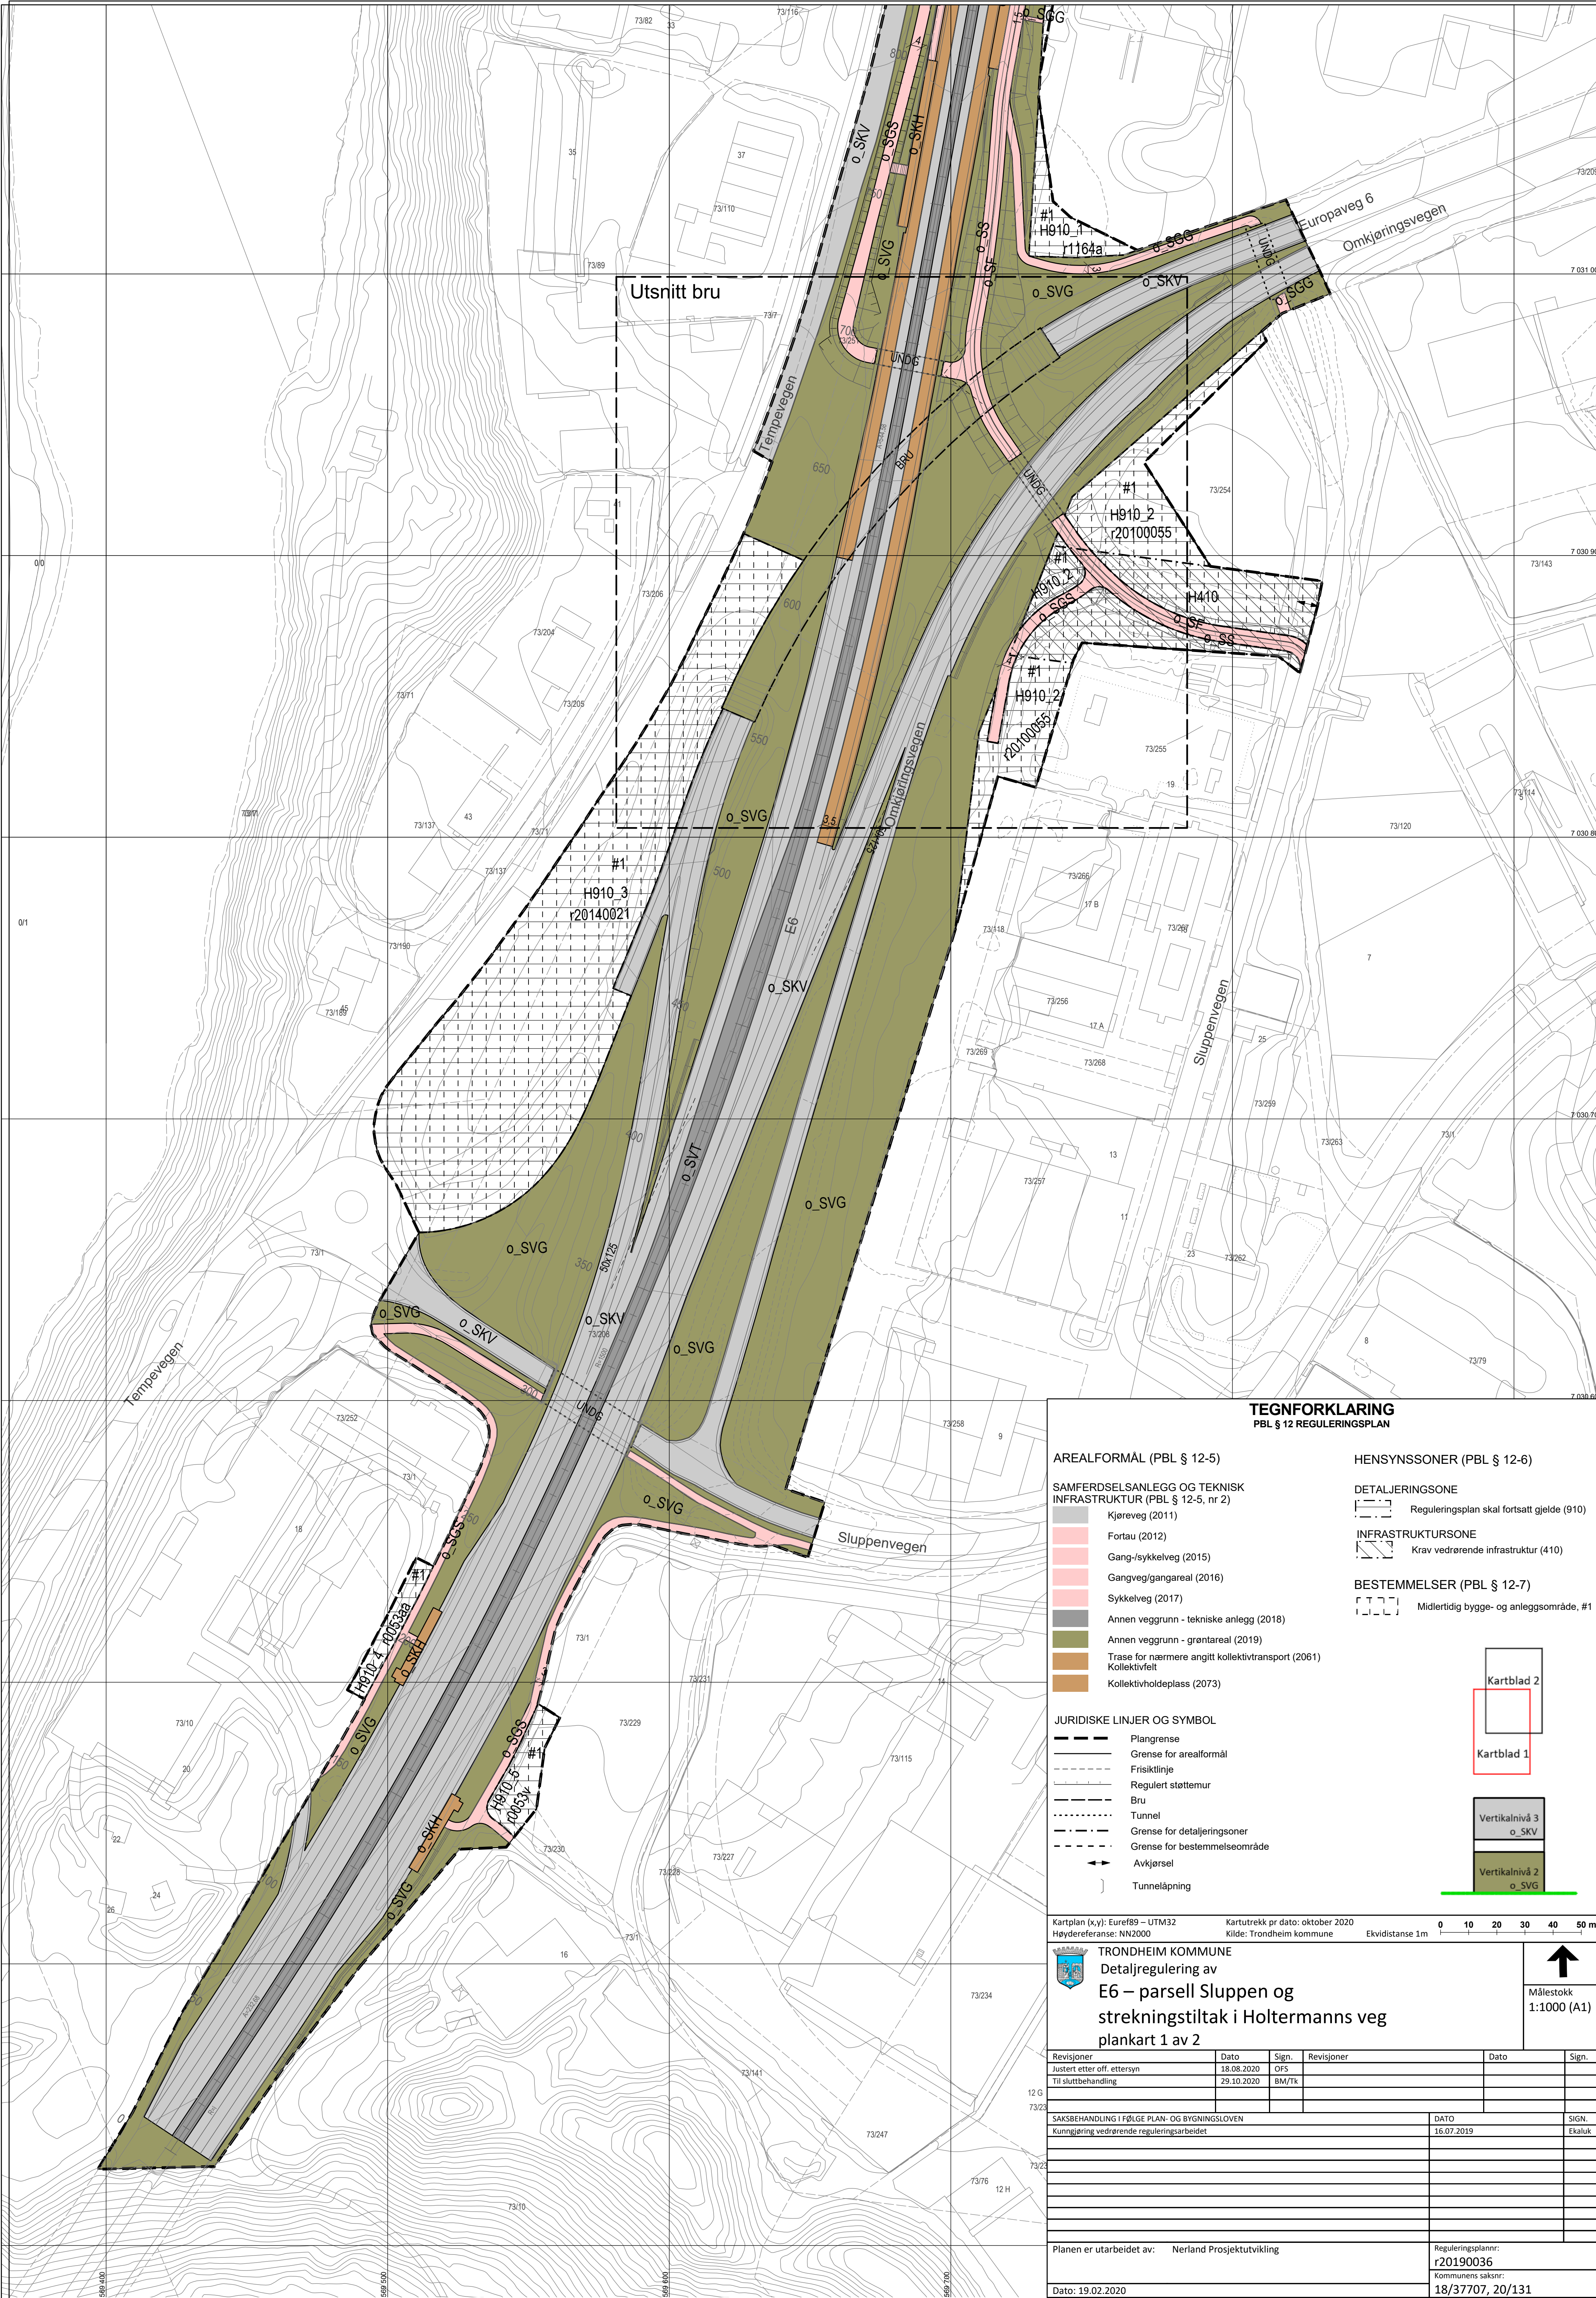

TEGNFORKLARING
PBL § 12 REGULERINGSPLAN

AREALFORMÅL (PBL § 12-5)

SAMFERDSELSANLEGG OG TEKNISK
INFRASTRUKTUR (PBL § 12-5, nr 2)

- Kjøreveg (2011)
- Fortau (2012)
- Gang-/sykkelveg (2015)
- Gangveg/gangareal (2016)
- Sykkelveg (2017)
- Annen veggrunn - tekniske anlegg (2018)
- Annen veggrunn - grøntareal (2019)
- Trase for nærmere angitt kollektivtransport (2061)
- Kollektivfelt
- Kollektivholdeplass (2073)

JURIDISKE LINJER OG SYMBOL

- Plangrense
- Grense for arealformål
- Friskiltlinje
- Regulert støttemur
- Bru
- Tunnel
- Grense for detaljeringsoner
- Grense for bestemmelseområde
- Avkjørsel
- Tunnelåpning

HENSYNSSONER (PBL § 12-6)

DETALJERINGSONE

- Reguleringsplan skal fortsatt gjelde (910)

INFRASTRUKTURSONE

- Krav vedrørende infrastruktur (410)

BESTEMMELSER (PBL § 12-7)


- Midlertidig bygge- og anleggsområde, #1



Kartplan (x,y): Euref89 – UTM32 Kartuttrekk pr dato: oktober 2020 Høydereferanse: NN2000 Kilde: Trondheim kommune Ekvidistanse 1m



TRONDHEIM KOMMUNE
Detaljregulering av
E6 – parsell Sluppen og strekningstiltak i Holtermanns veg plankart 1 av 2

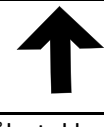

Målestokk
1:1000 (A1)

Revisjoner	Dato	Sign.	Revisjoner	Dato	Sign.
Justert etter off. ettersyn	18.08.2020	OF5			
Til sluttbehandling	29.10.2020	BM/Tk			

SAKSBEHANDLING I FØLGE PLAN- OG BYGNINGSLOVEN	DATO	SIGN.
Kunngjøring vedrørende reguleringsarbeidet	16.07.2019	Ekalkuk

Planen er utarbeidet av: Nerland Prosjektutvikling	Reguleringsplannr: r20190036
	Kommunens saknr: 18/37707, 20/131
Dato: 19.02.2020	