


### Skiltoversikt sone 15, Ila nord

Post nr.	Skilt	Skilt nr.	Post nr.	Skilt	Skilt nr.	Post nr.	Skilt	Skilt nr.
1	Sone 15 P med gult/brunt eller rødt angitt	378.1	2	30	378.1	3	Sone 30	366
4	30	368	5	Sone P	378.2	6	30	378.2
7	30	372	8	30	372, 828.2	9	30	372, 828.1
10	P med gult/brunt eller rødt angitt	552, 828, 828.2	11	P med gult/brunt eller rødt angitt	552, 828, 828.3	12	T	527.3
13	30	302	14	30	372, 828	15	P	552, 828
16	P med gult/brunt eller rødt angitt	552, 828, 828.2	17	Sone P	640	18	30	372, 828.2
19	30	372, 828.2	20	30	376, 828	21	P	552, 828, 828.2
22	P	372, 827.8	23	P	372, 827.8, 828.2	24	←	528.2
25	→	528.2	26	P	522, 828	27	P	552, 828
28	P	552, 828	29	30	370	30	30	370, 828.2
31	P	552, 828, 828.2	32			33		

I			
H			
G			
F			
E			
D			
C			
B			
A			
REV	ENDRINGEN GJELDER		SIGN DATO

### Skiltplan sone 15, Ila nord

Dato	Kontor/Fagfelt	Totalt antall plasser	Målestokk	
15.10.2020	MSV	209	1:1800	
Antall fte plasser	Antall HIC plasser	Antall lastebilplasser	Antall p1e	
194	3	12		
<b>Trondheim Parkering</b> Skiltplan utarbeidet av:				Entusiast for: _____ Entusiast av: _____ ESA nummer: _____ Tegnings: _____ Format: _____ Navnet: _____
Marit S. Vikan				

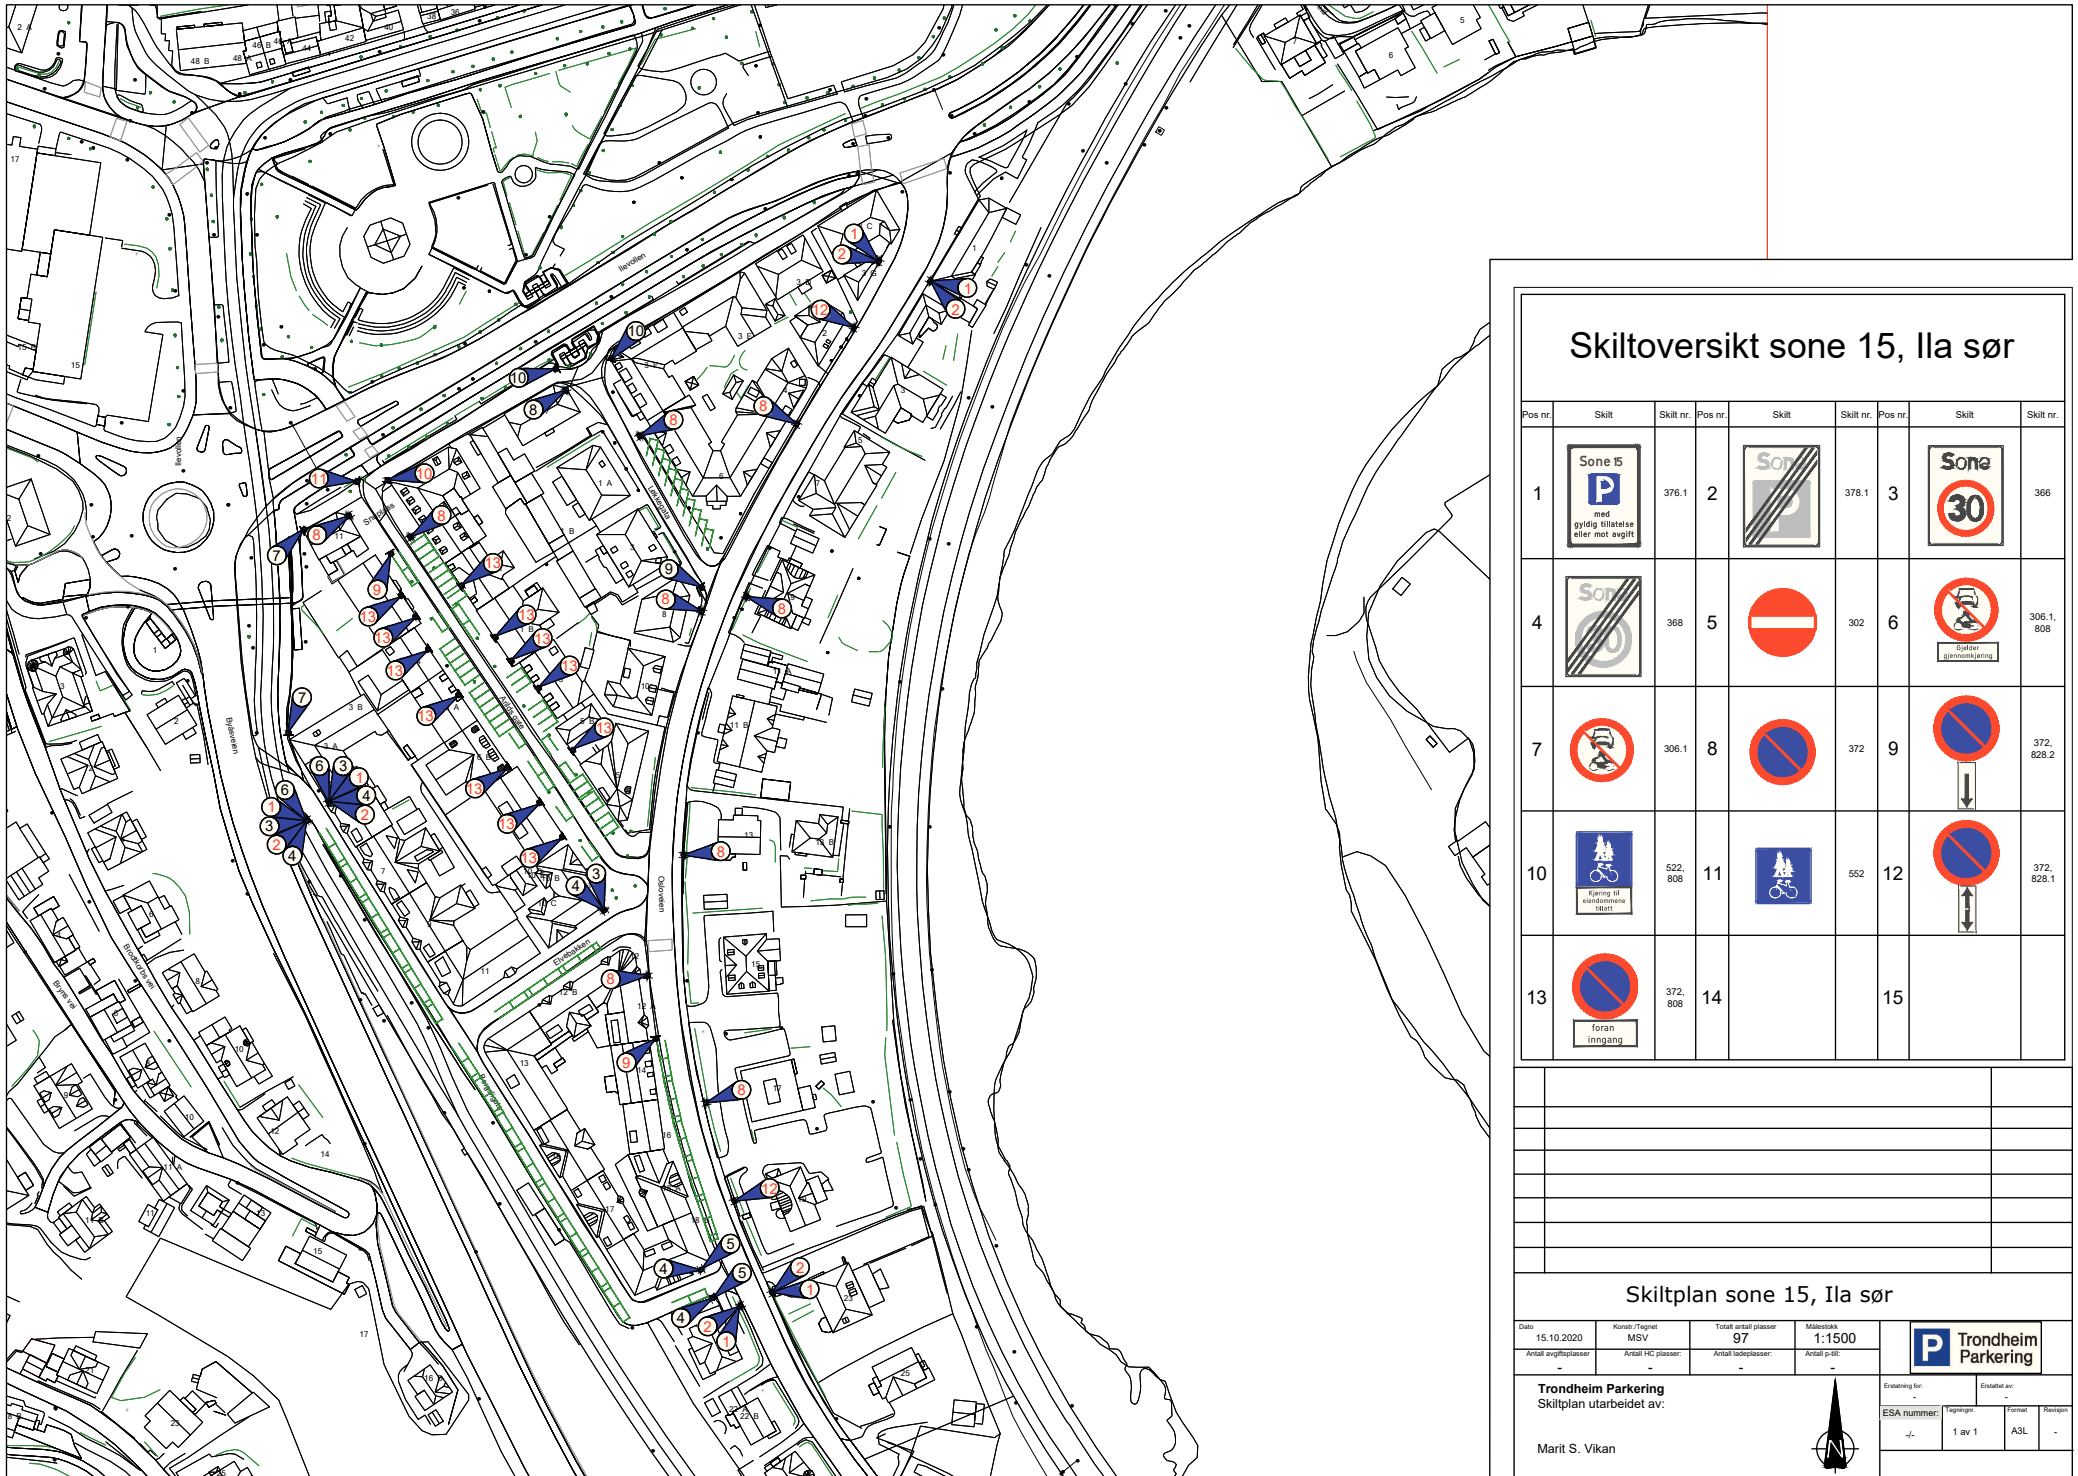


## Skiltoversikt sone 15, Ila sør

Pos nr.	Skilt	Skilt nr.	Pos nr.	Skilt	Skilt nr.	Pos nr.	Skilt	Skilt nr.
1		376.1	2		378.1	3		366
4		368	5		302	6		306.1, 808
7		306.1	8		372	9		372, 828.2
10		522, 808	11		562	12		372, 828.1
13		372, 808	14			15		

### Skiltplan sone 15, Ila sør

Dato	Komm./Fylket	Totalt antall plasser	Målestokk	
15.10.2020	MSV	97	1:1500	
Antall avgjørplasser	Antall HC plasser	Antall leseplasser	Antall p-still	
-	-	-	-	
<b>Trondheim Parkering</b> Skiltplan utarbeidet av:				Erklæring for: _____ Erklæret av: _____ ESA nummer: _____ Tegnings: 1 av 1 Formål: ASL Revisjon: -
Marit S. Vikan				



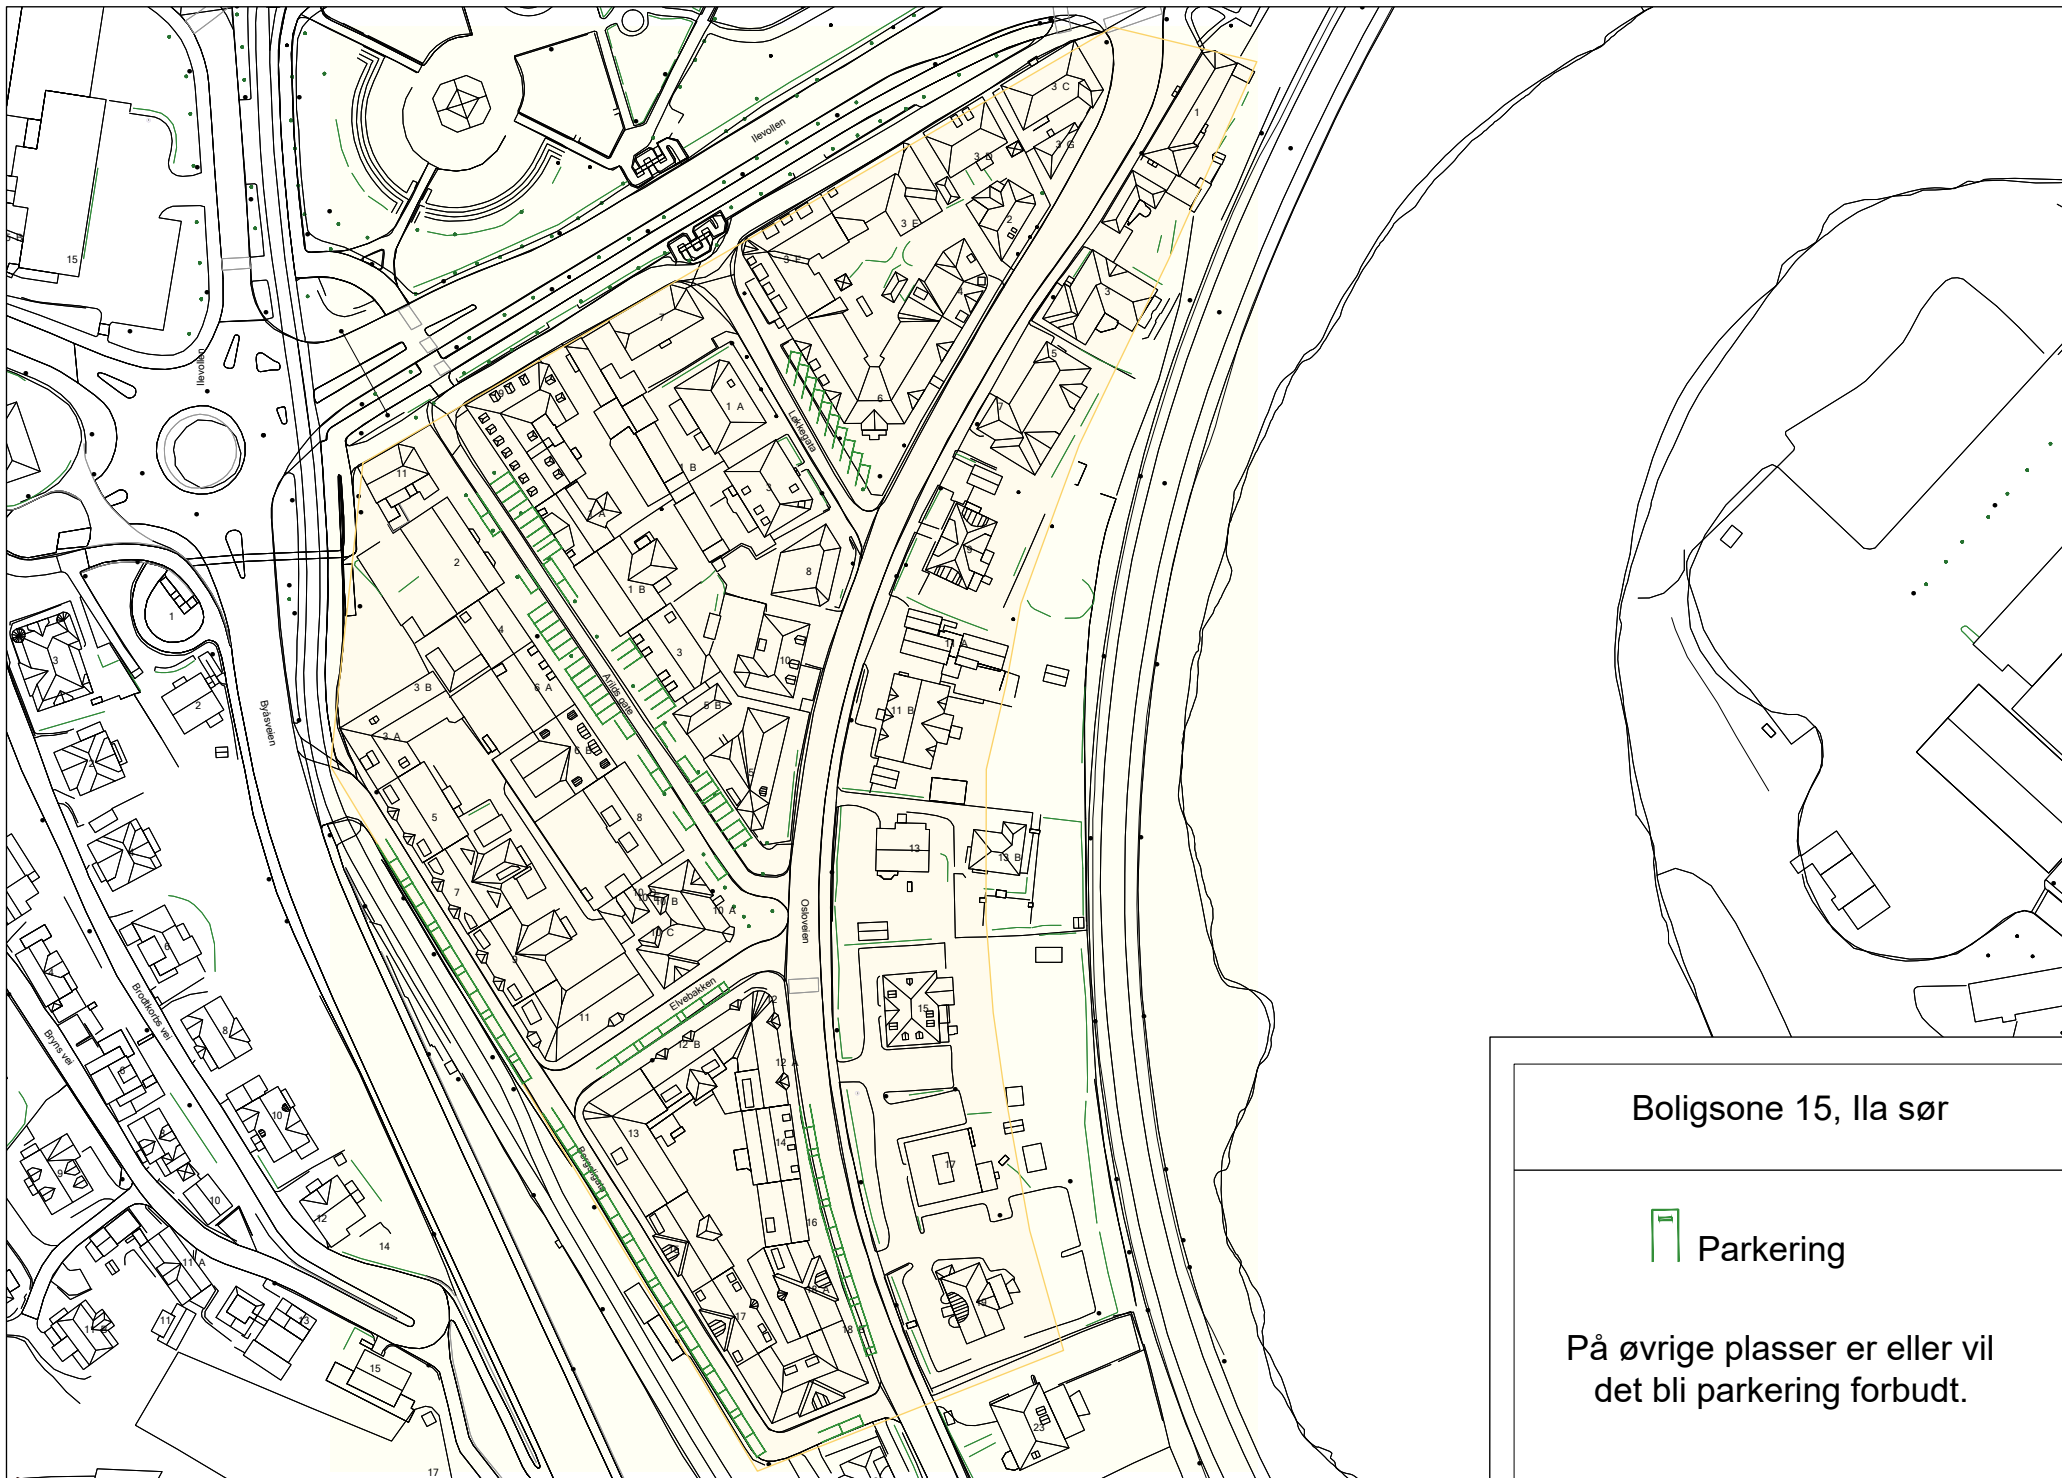

Boligsone 15, Ila sør

 Parkering

På øvrige plasser er eller vil det bli parkering forbudt.