


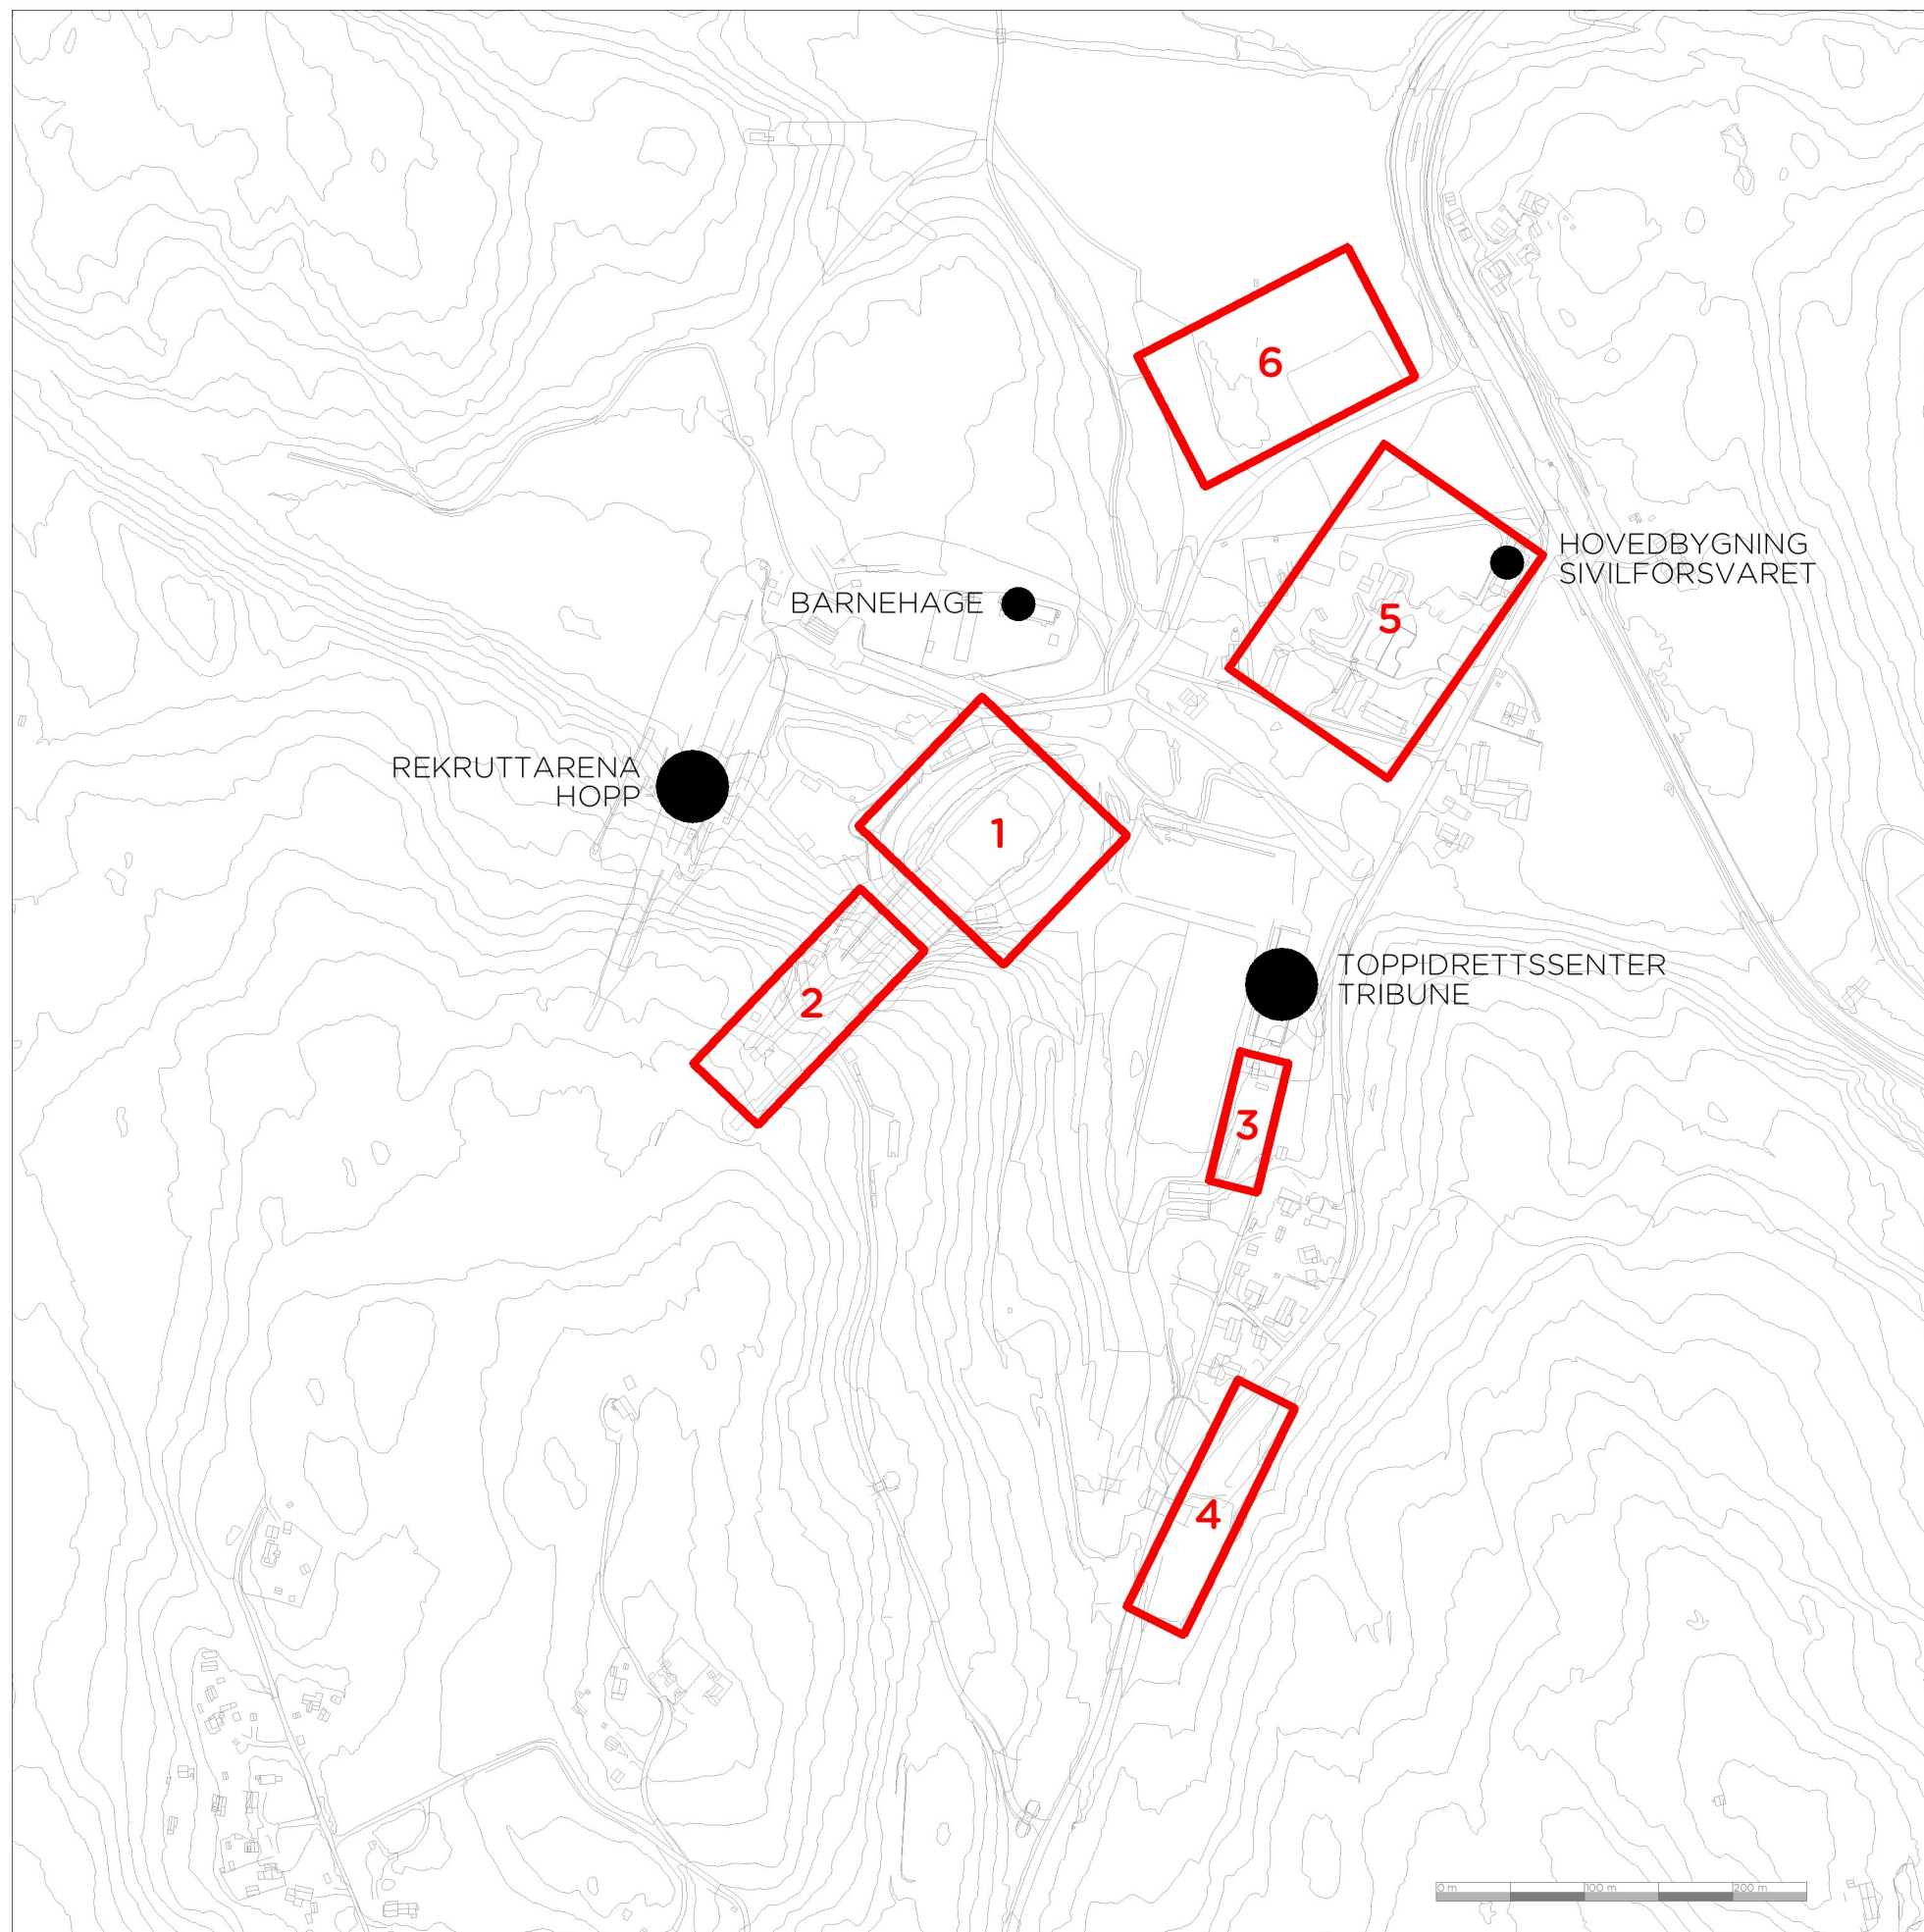

MULIGHETSSTUDIE VM

NORDISKE GRENER
GRANÅSEN 2021

● EKSISTERENDE

□ TILTAKSOMRÅDER

1.HOPP NEDRE
TRIBUNER
ARENABYGG HOPP
NASJONSOMRÅDE
MIX

2.HOPP ØVRE OG TEKNISKE ANLEGG
DOMMERTÅRN
TRENERTIBUNER
NY HEIS
VARMEBOD HOPPTÅRN
VINDSEIL

3.LANGRENN SARENA
ARENABYGG
TRIBUNER

4.NASJONSOMRÅDE LANGRENN

5.IDRETTSHALL/MEDIASENTER


6.PARKERING



TILTAKSOMRÅDER 1:5000/A3

RAMBOLL

APRIL 2014

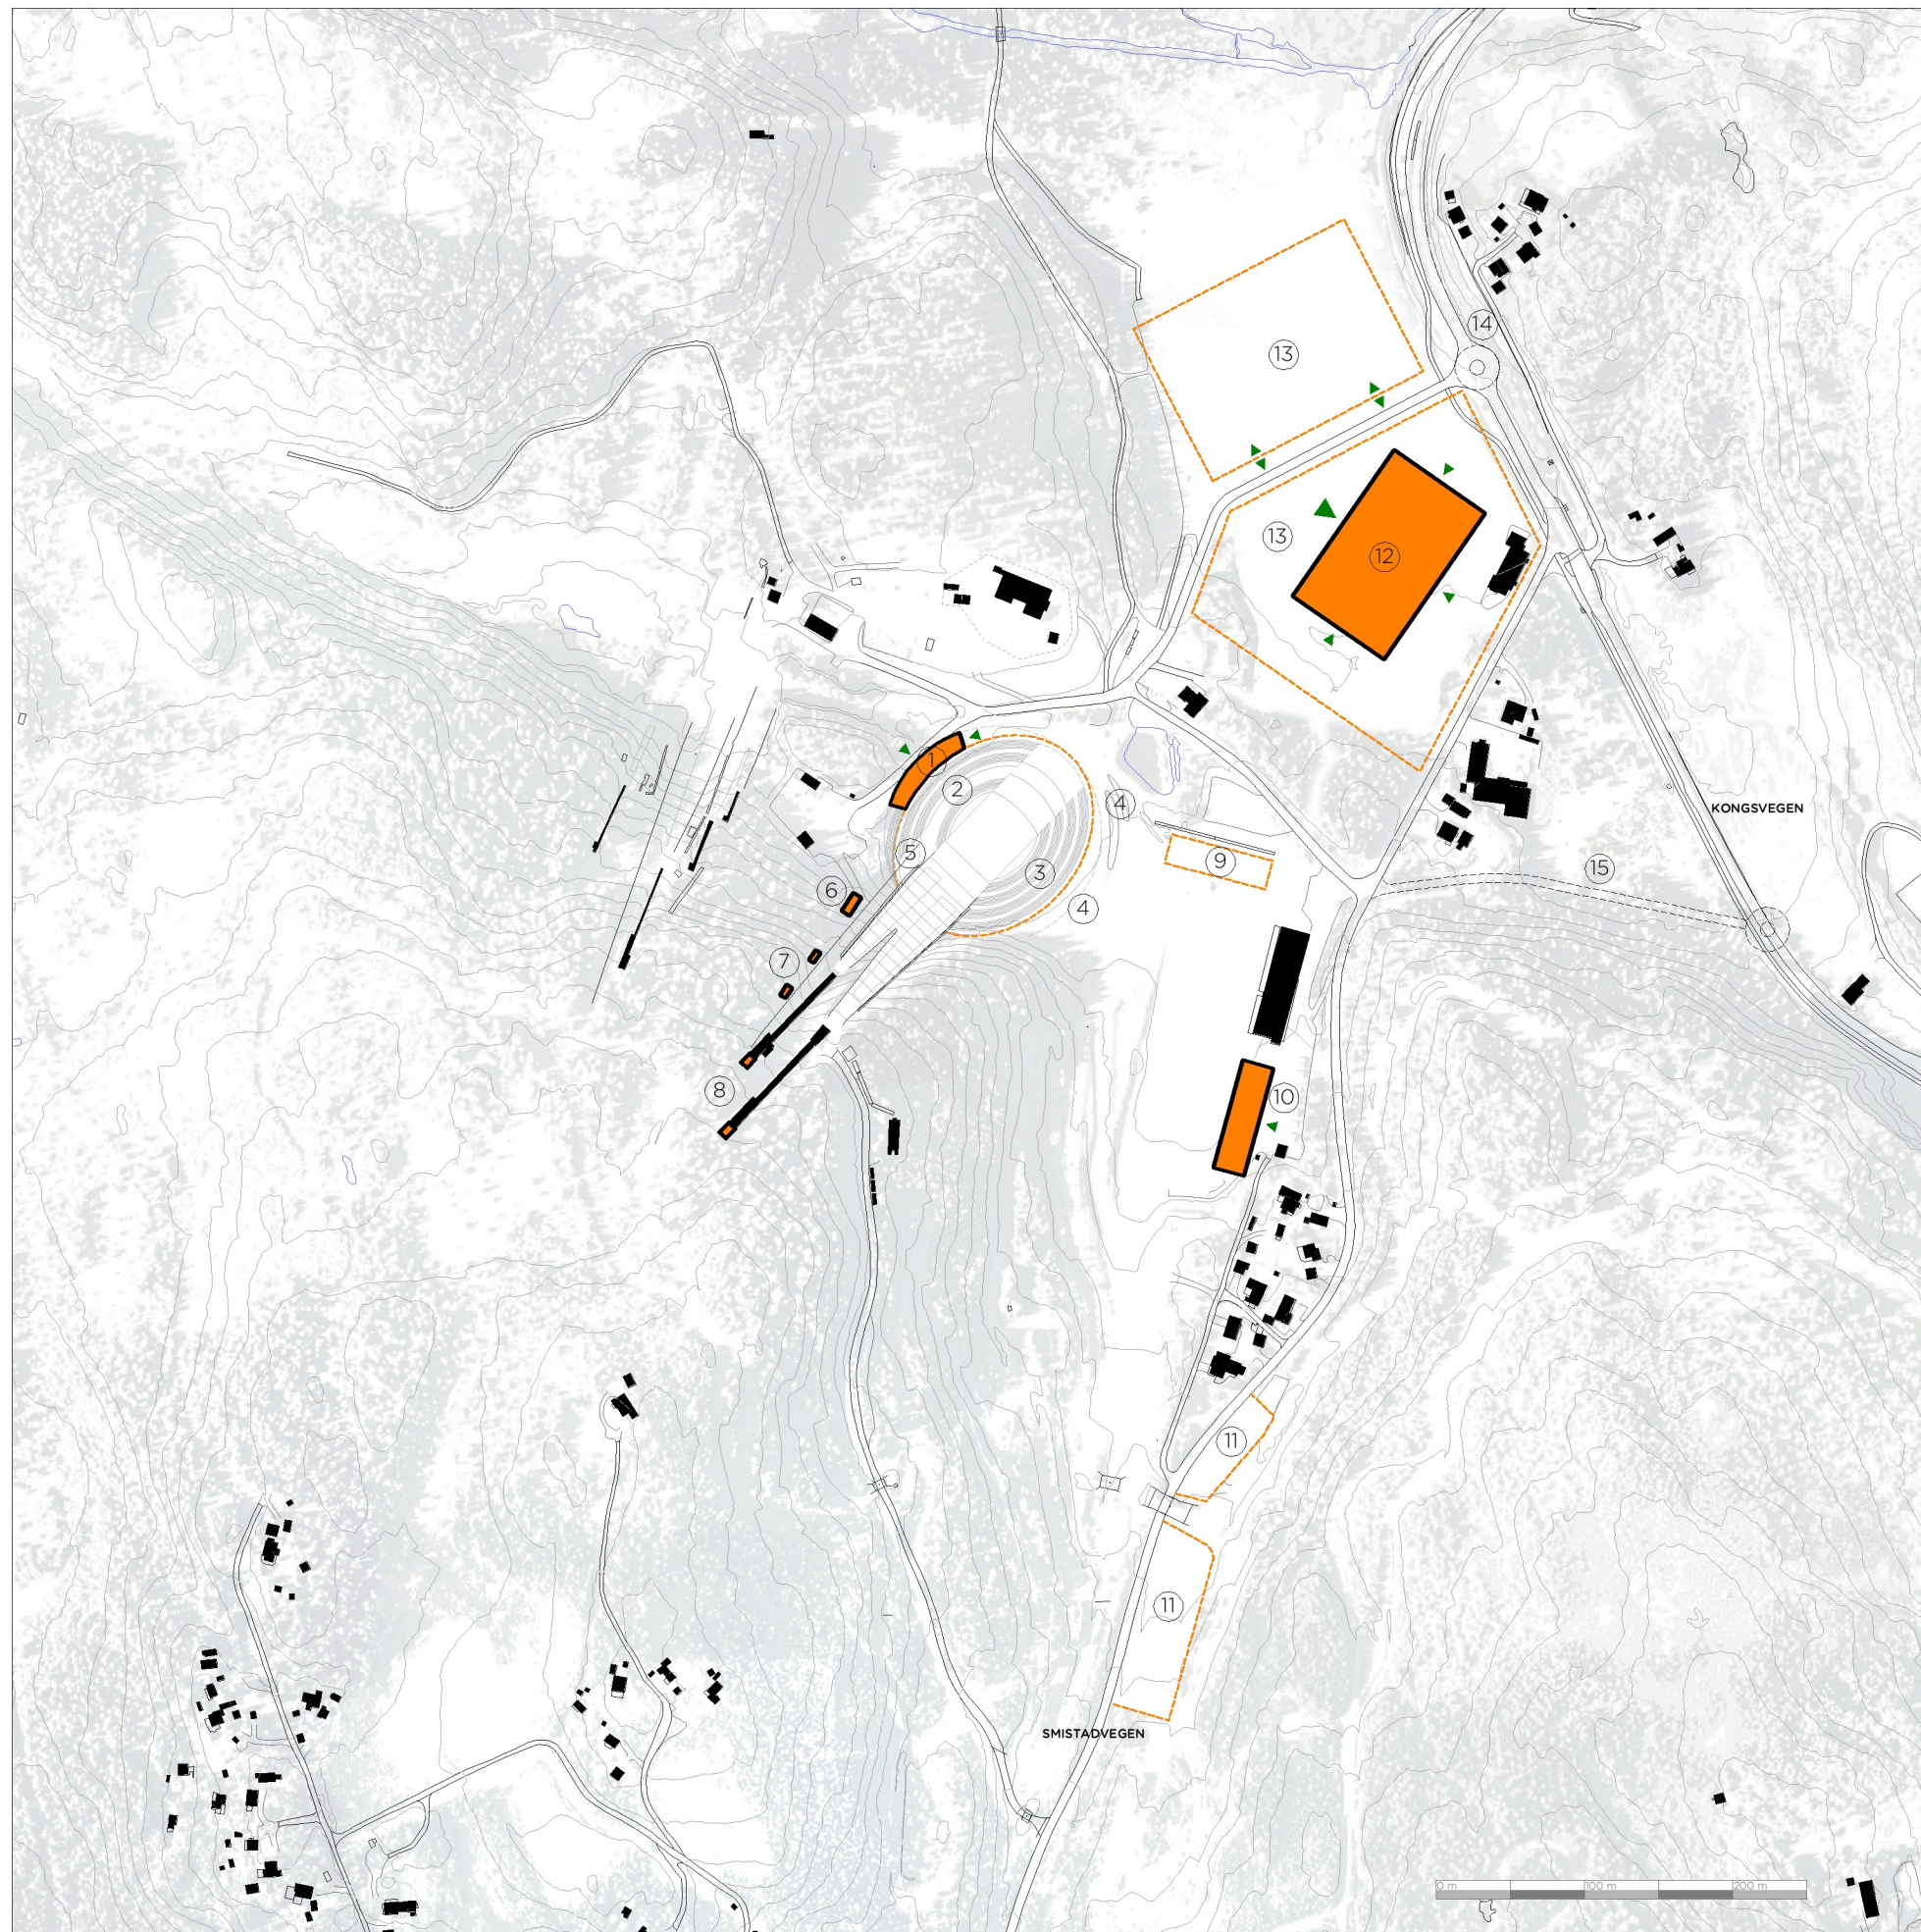

MULIGHETSSTUDIE VM

NORDISKE GRENER
GRANÅSEN 2021


1. ARENABYGG HOPP
2. TRIBUNE NORDVEST
NASJONSOMRÅDE
MIX / MEDIA
3. TRIBUNE SØRØST
4. MIDLERTIDIGE TRIBUNER
5. HEIS
6. DOMMERTÅRN
7. TRIBUNE HOPPTRENER
8. VARMEBOD HOPPTÅRN
9. VIP-OMRÅDE
10. ARENABYGG LANGRENN
11. NASJONSOMRÅDE LANGRENN
12. FOTBALLHALL (75X120 m)
13. PARKERING
14. NY RUNDKJØRING (TK)
15. MULIG VEITRASE (TK)




SITUASJONSPLAN 1:5000/A3


RAMBOLL

APRIL 2014

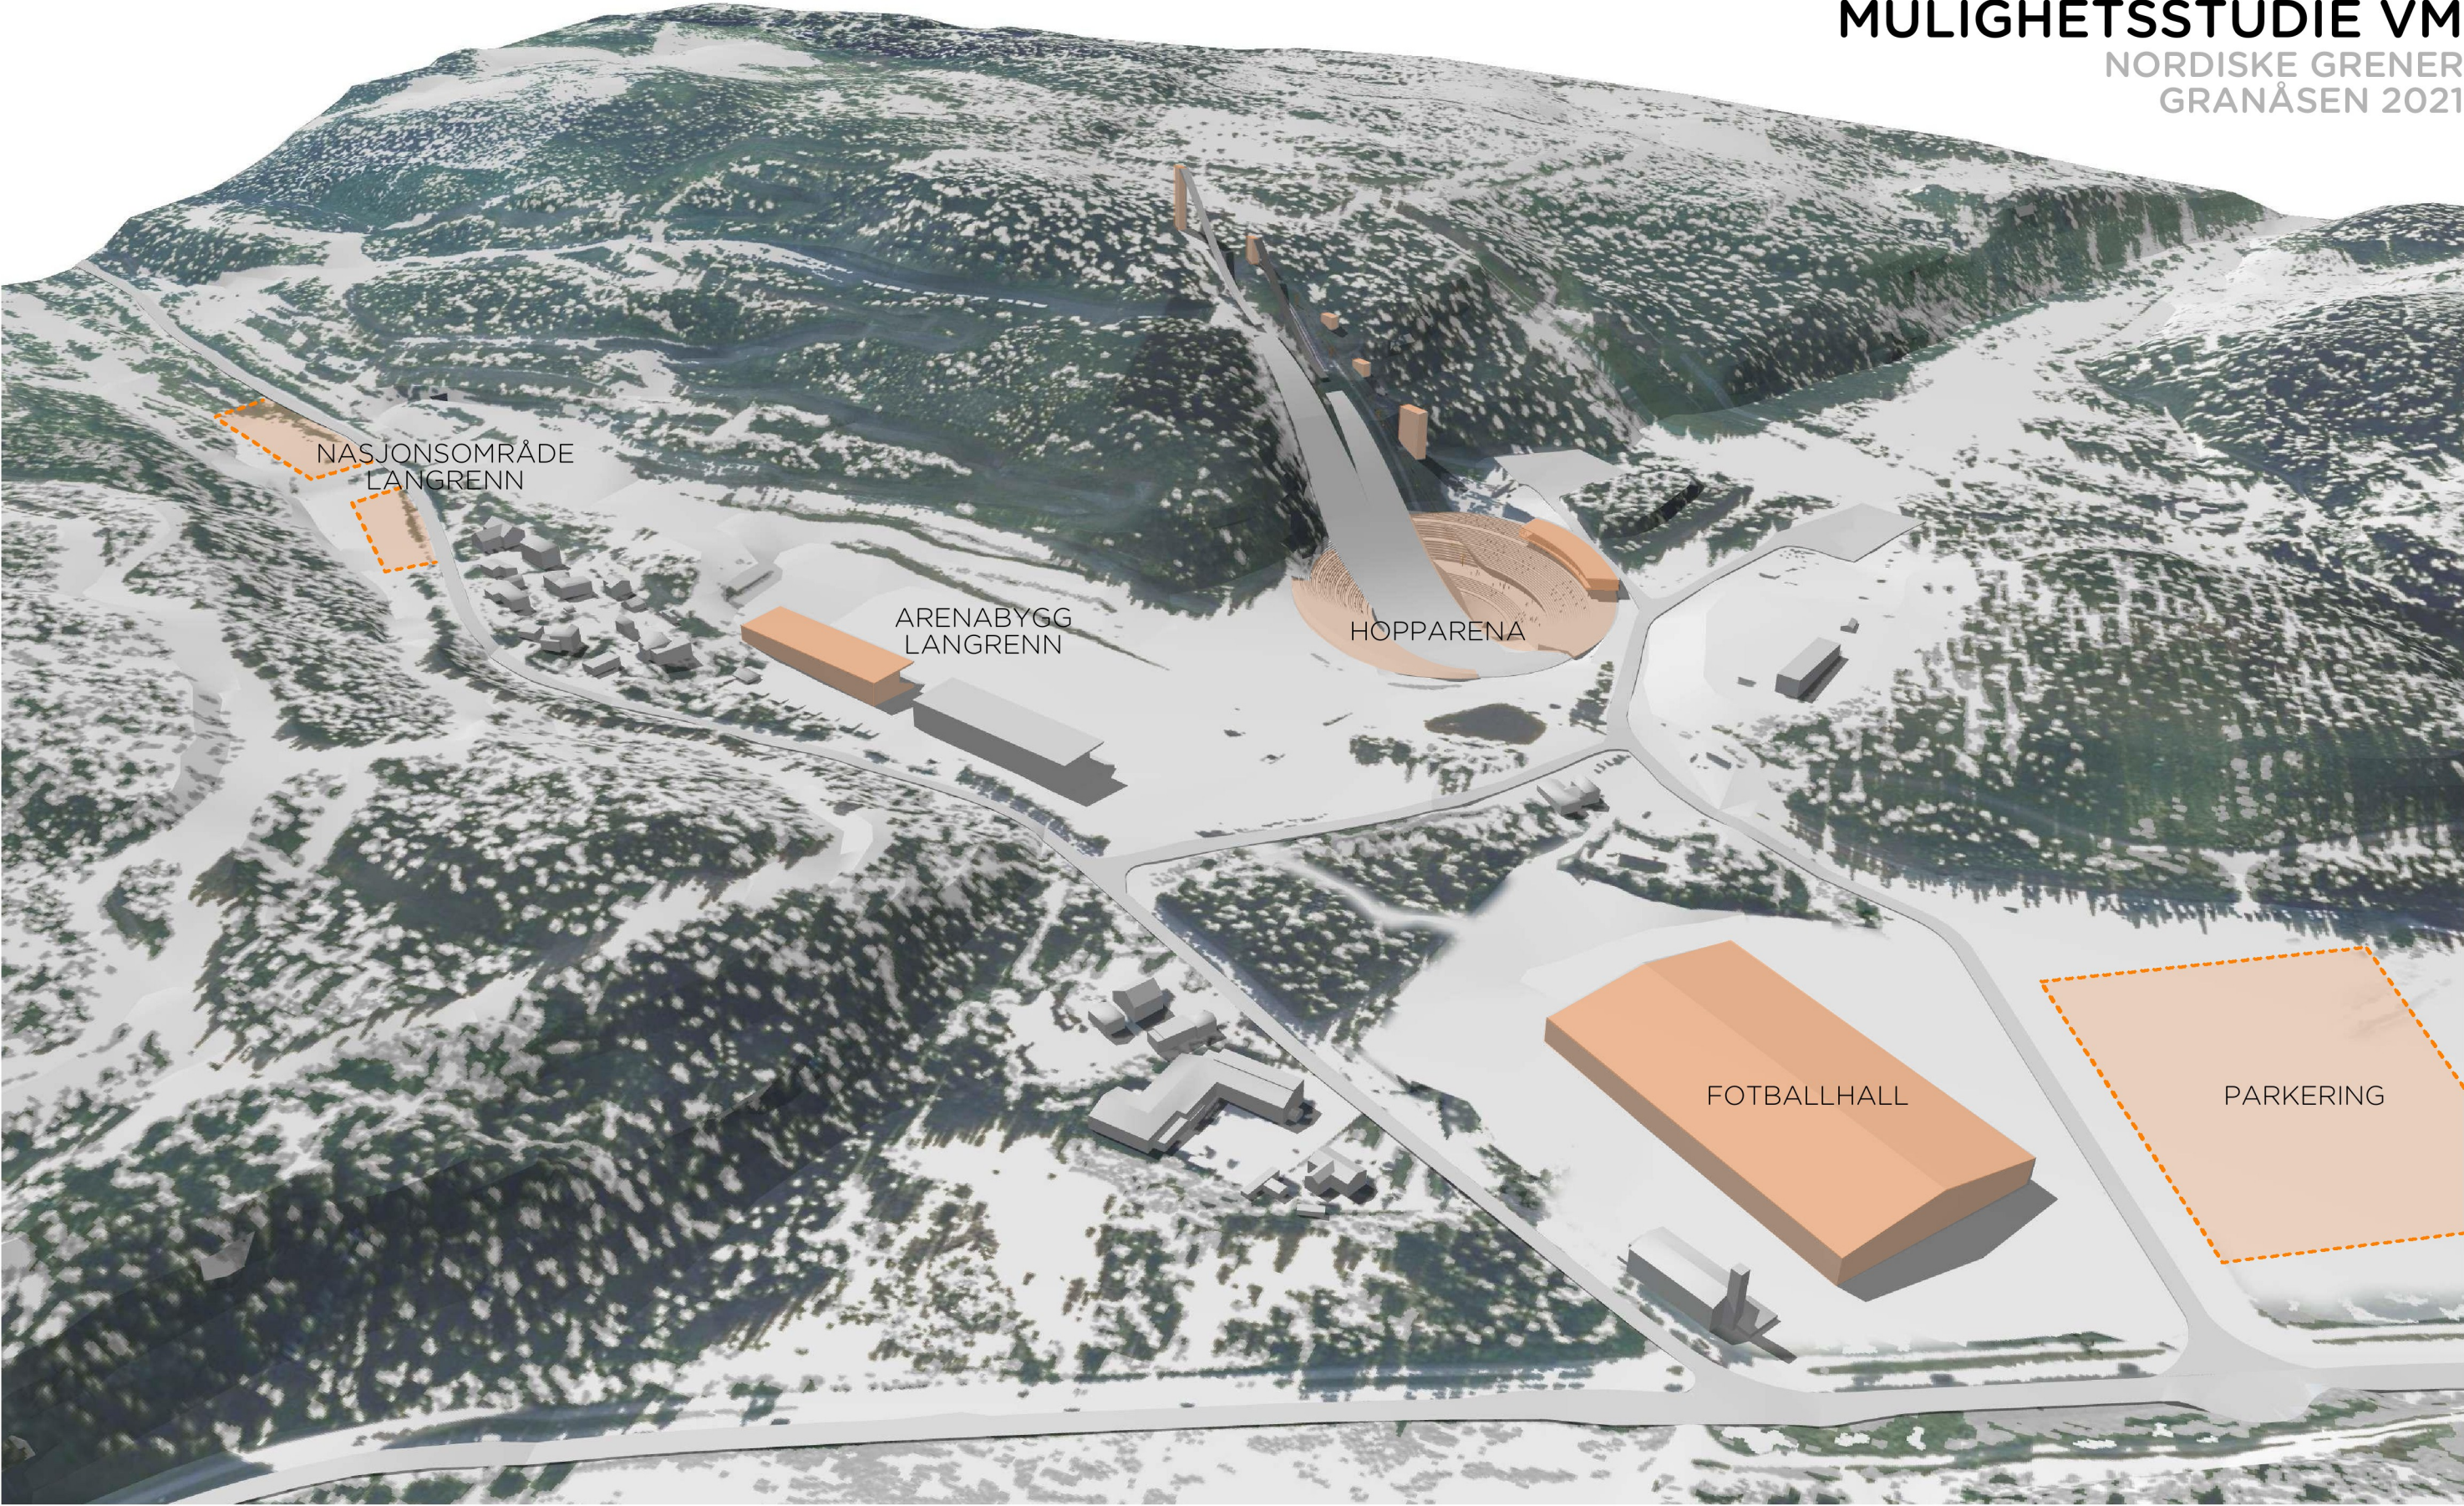


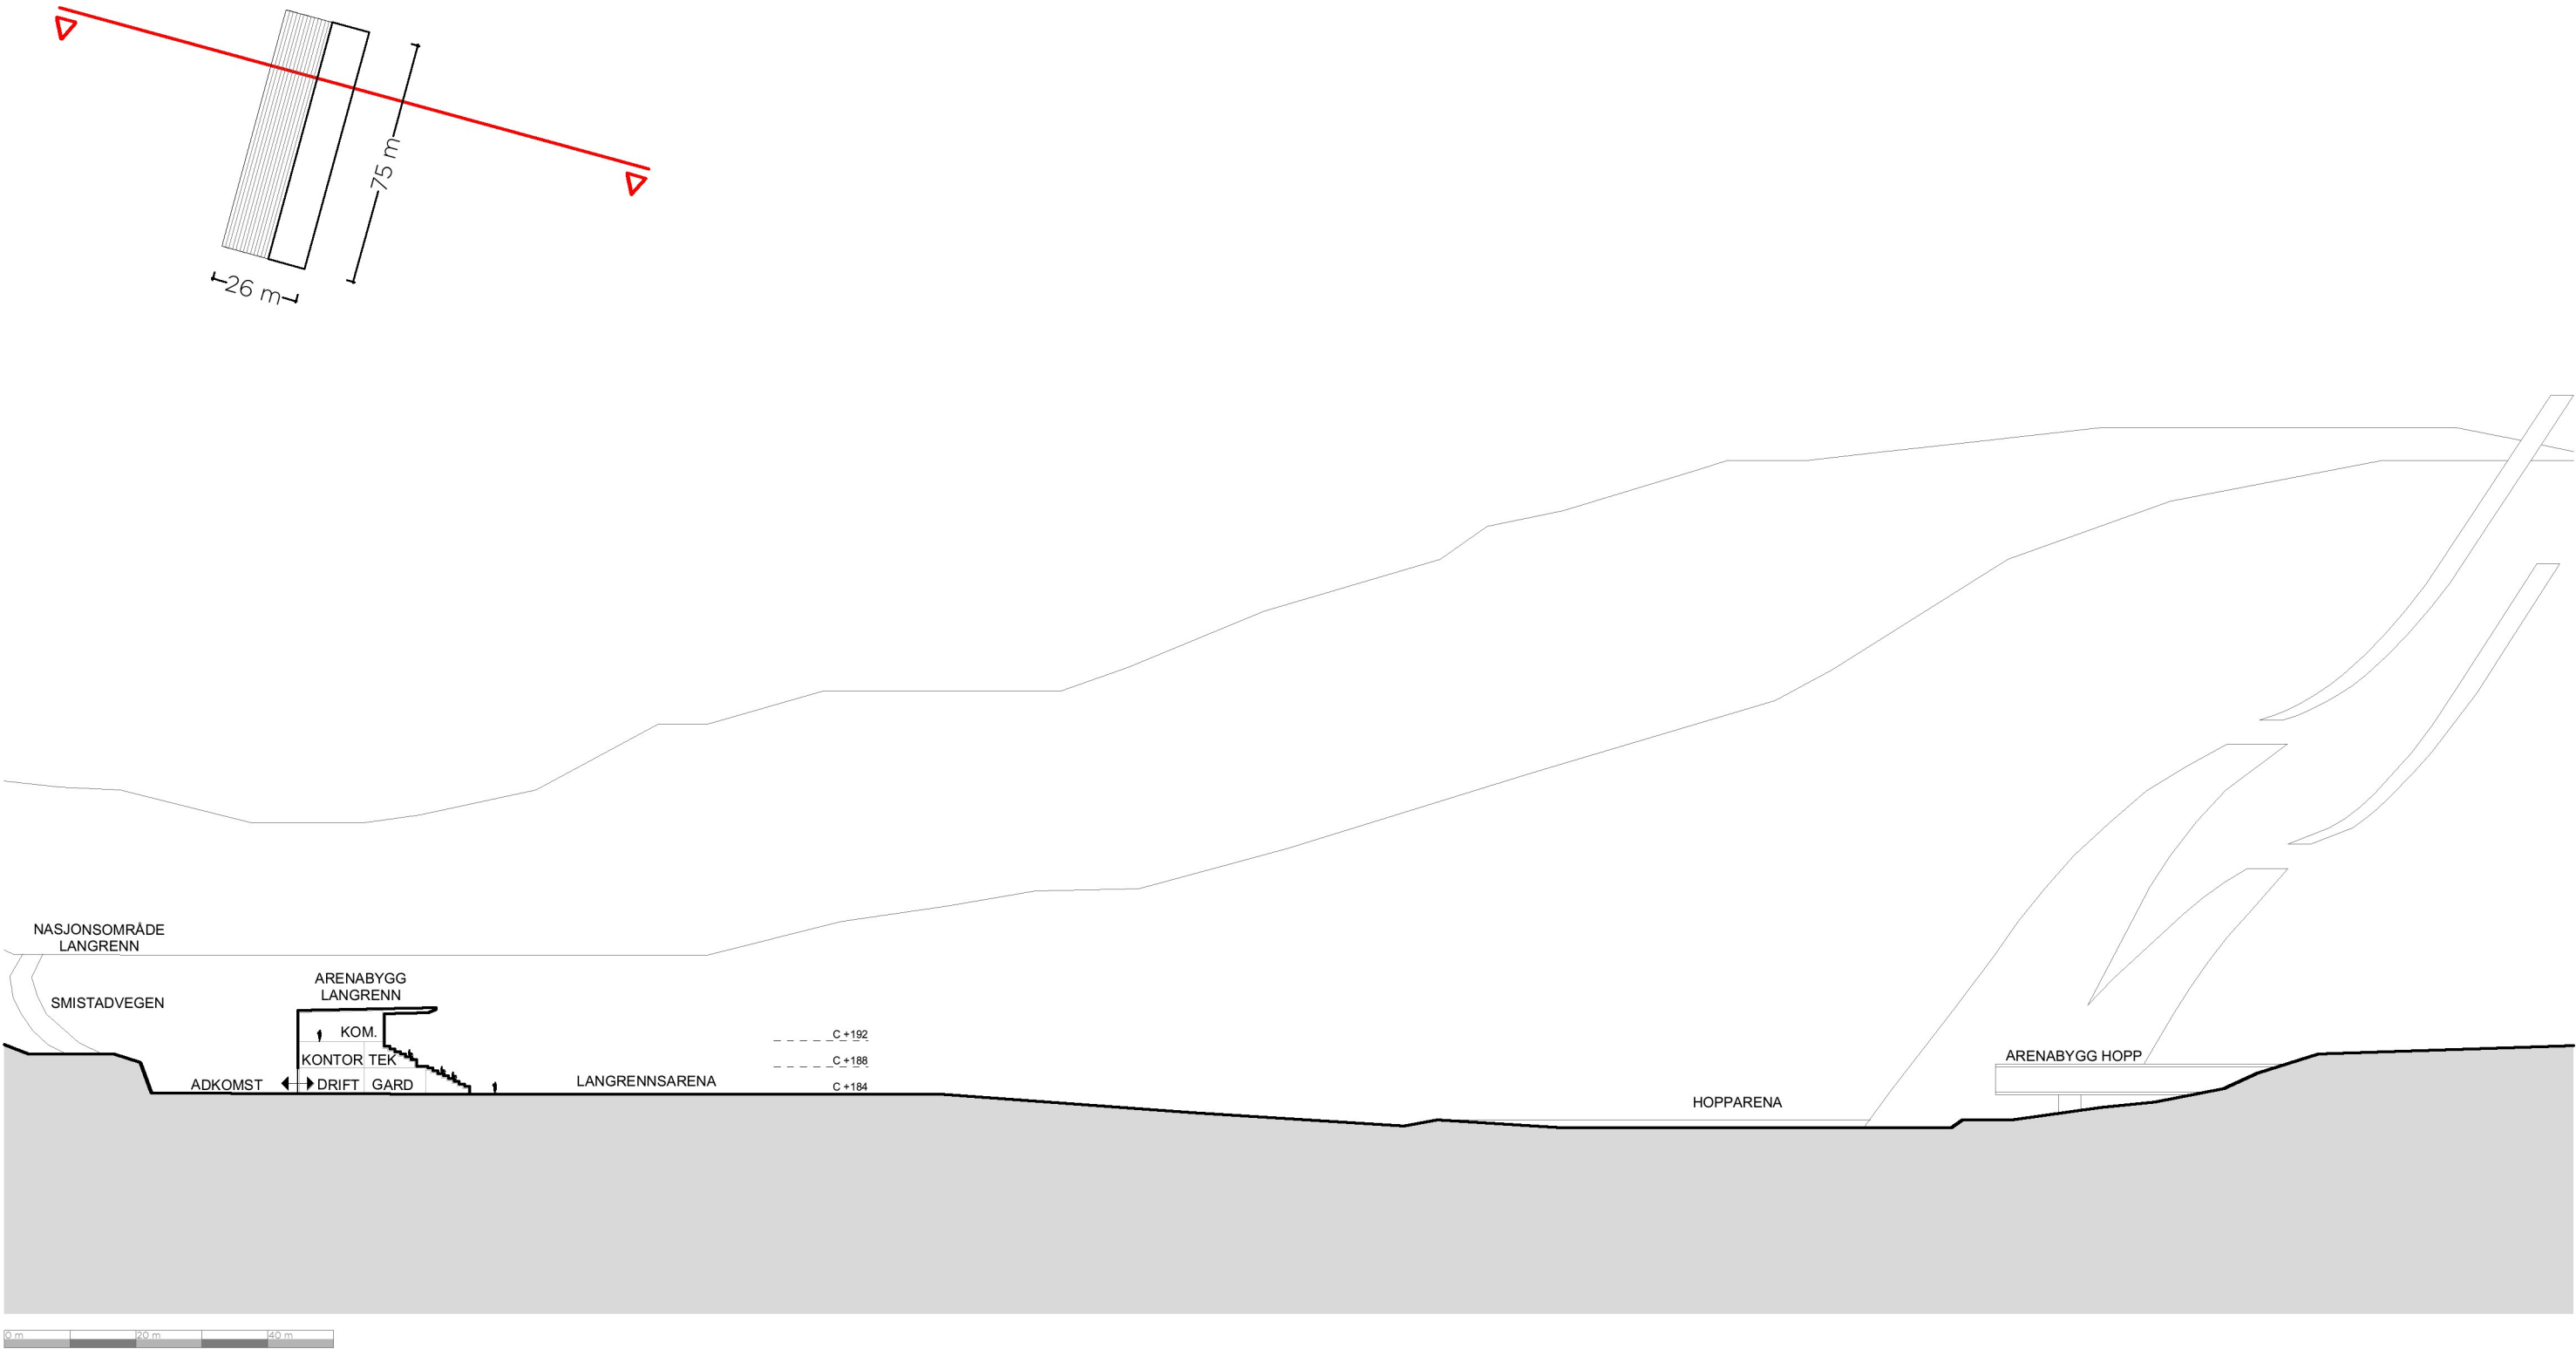


MULIGHETSSTUDIE VM
NORDISKE GRENER
GRANÅSEN 2021

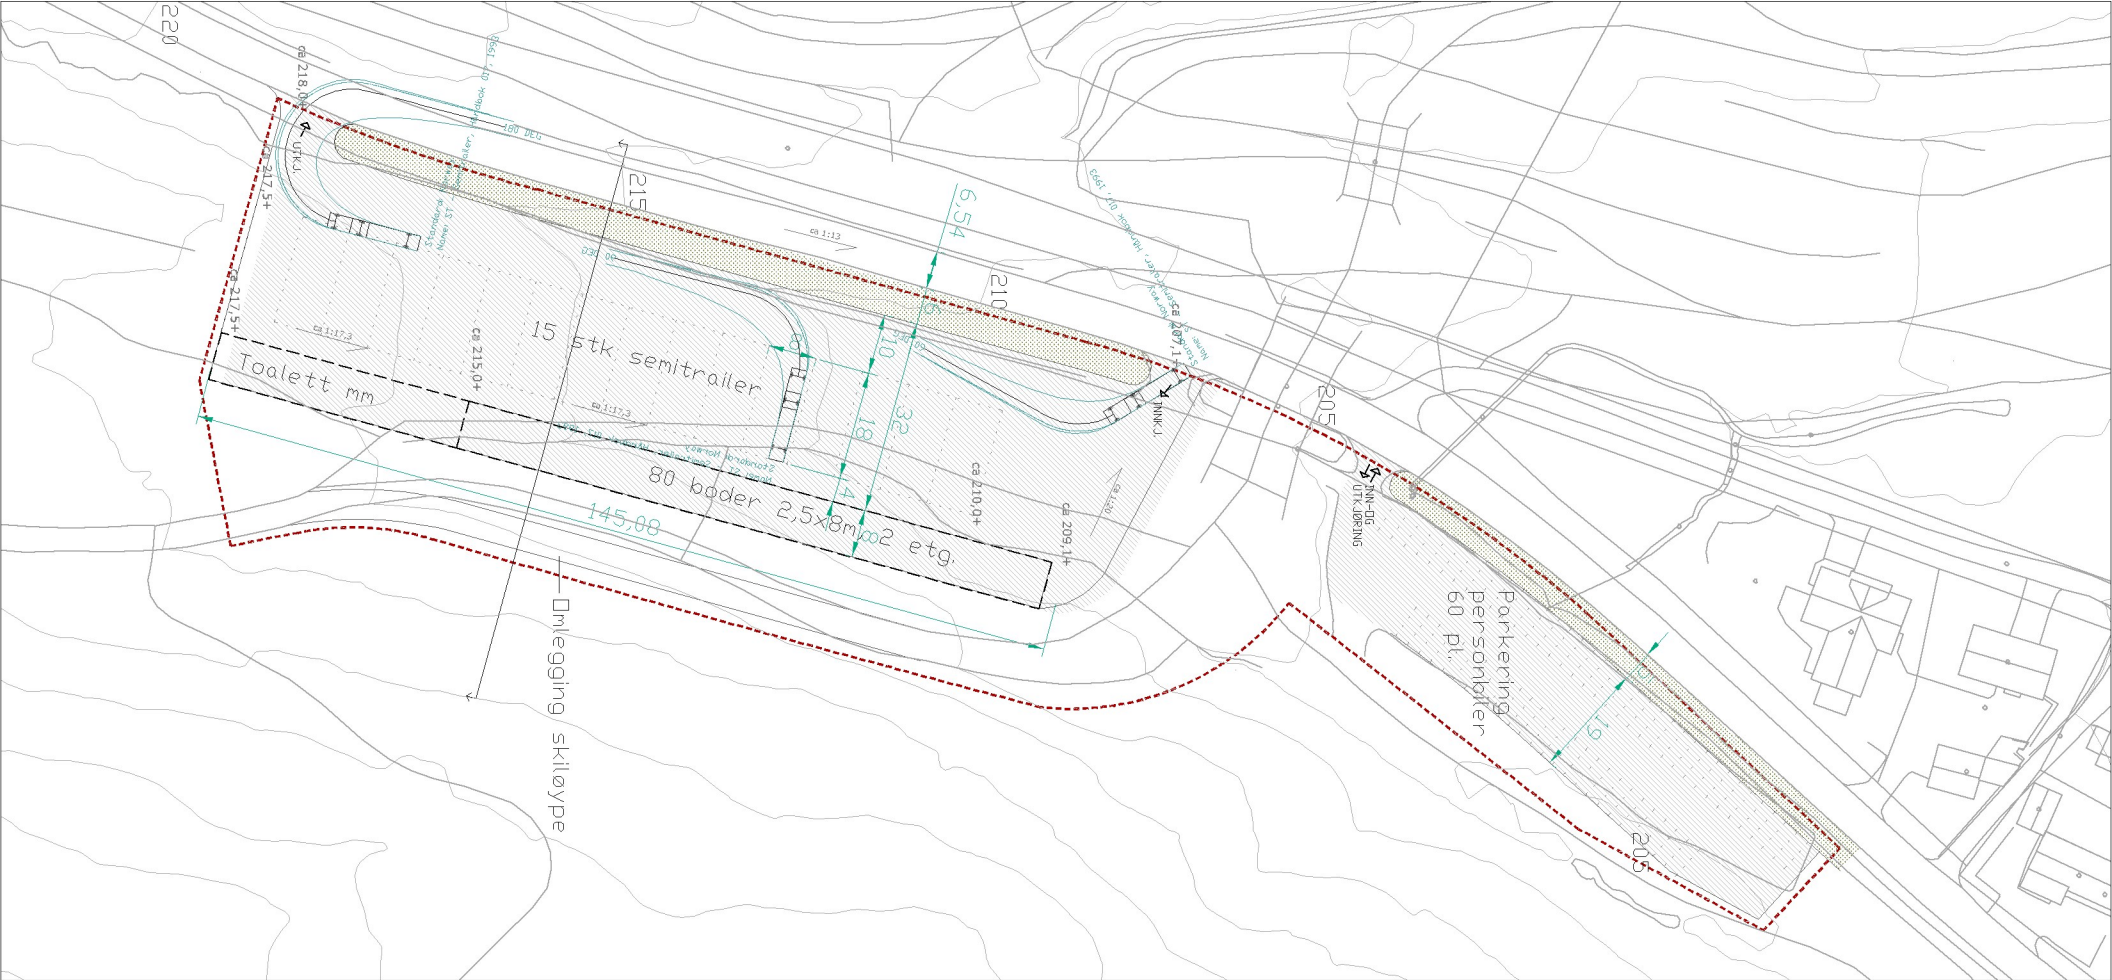

PLAN 1:1250/A3

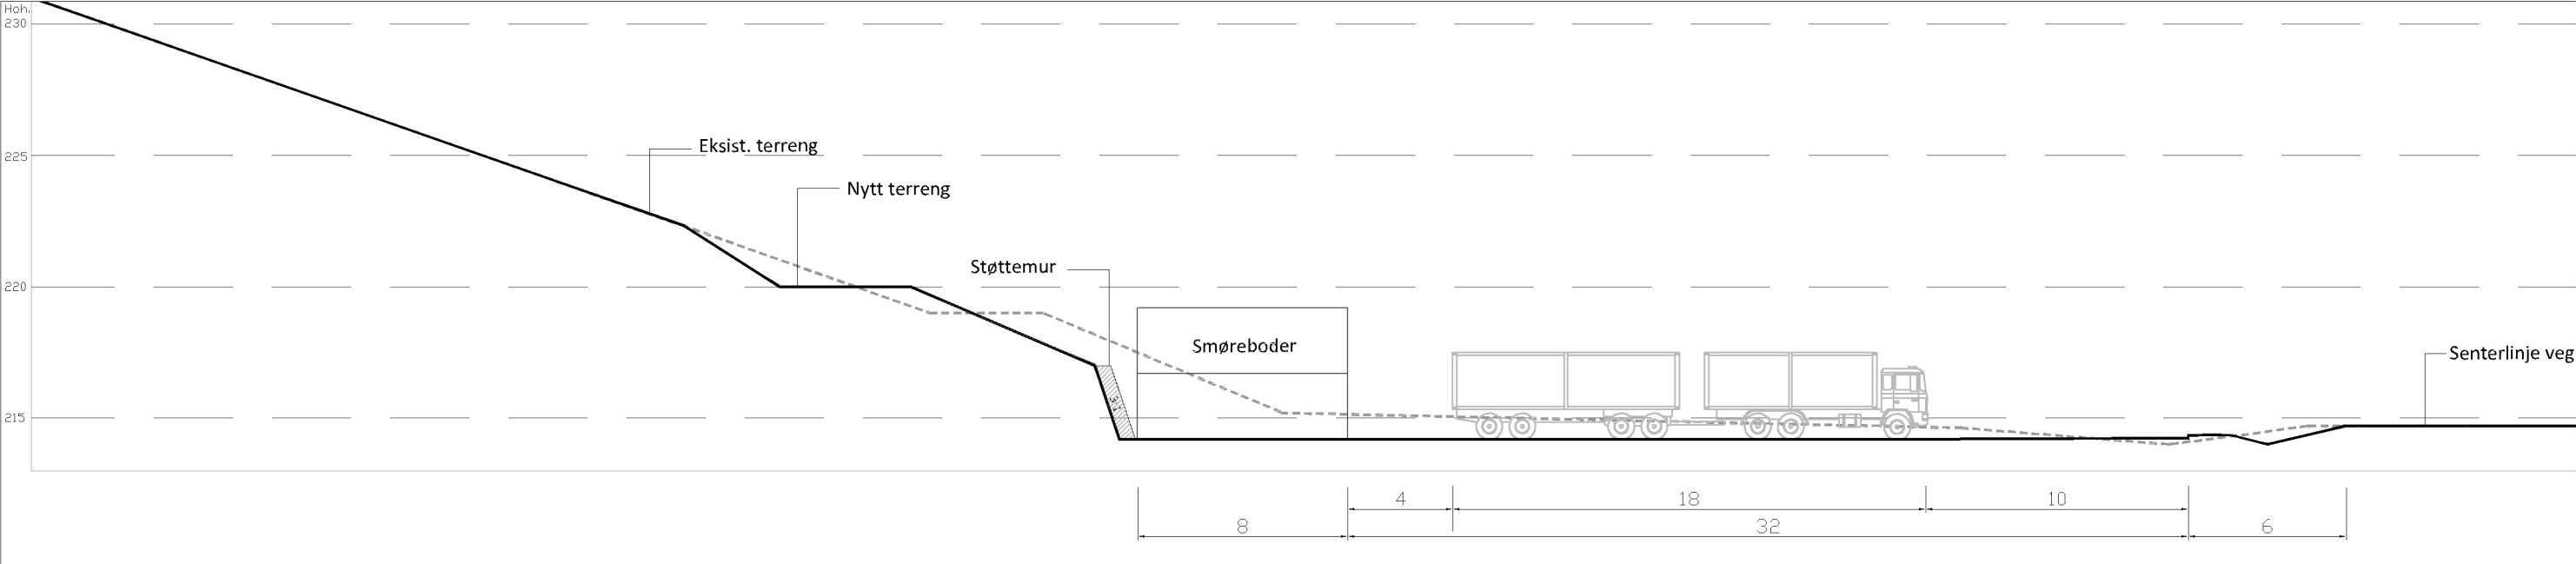


SNITT 1:250/A3

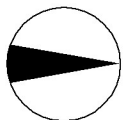


NASJONSOMRÅDE LANGRENN



RAMBOLL

APRIL 2014

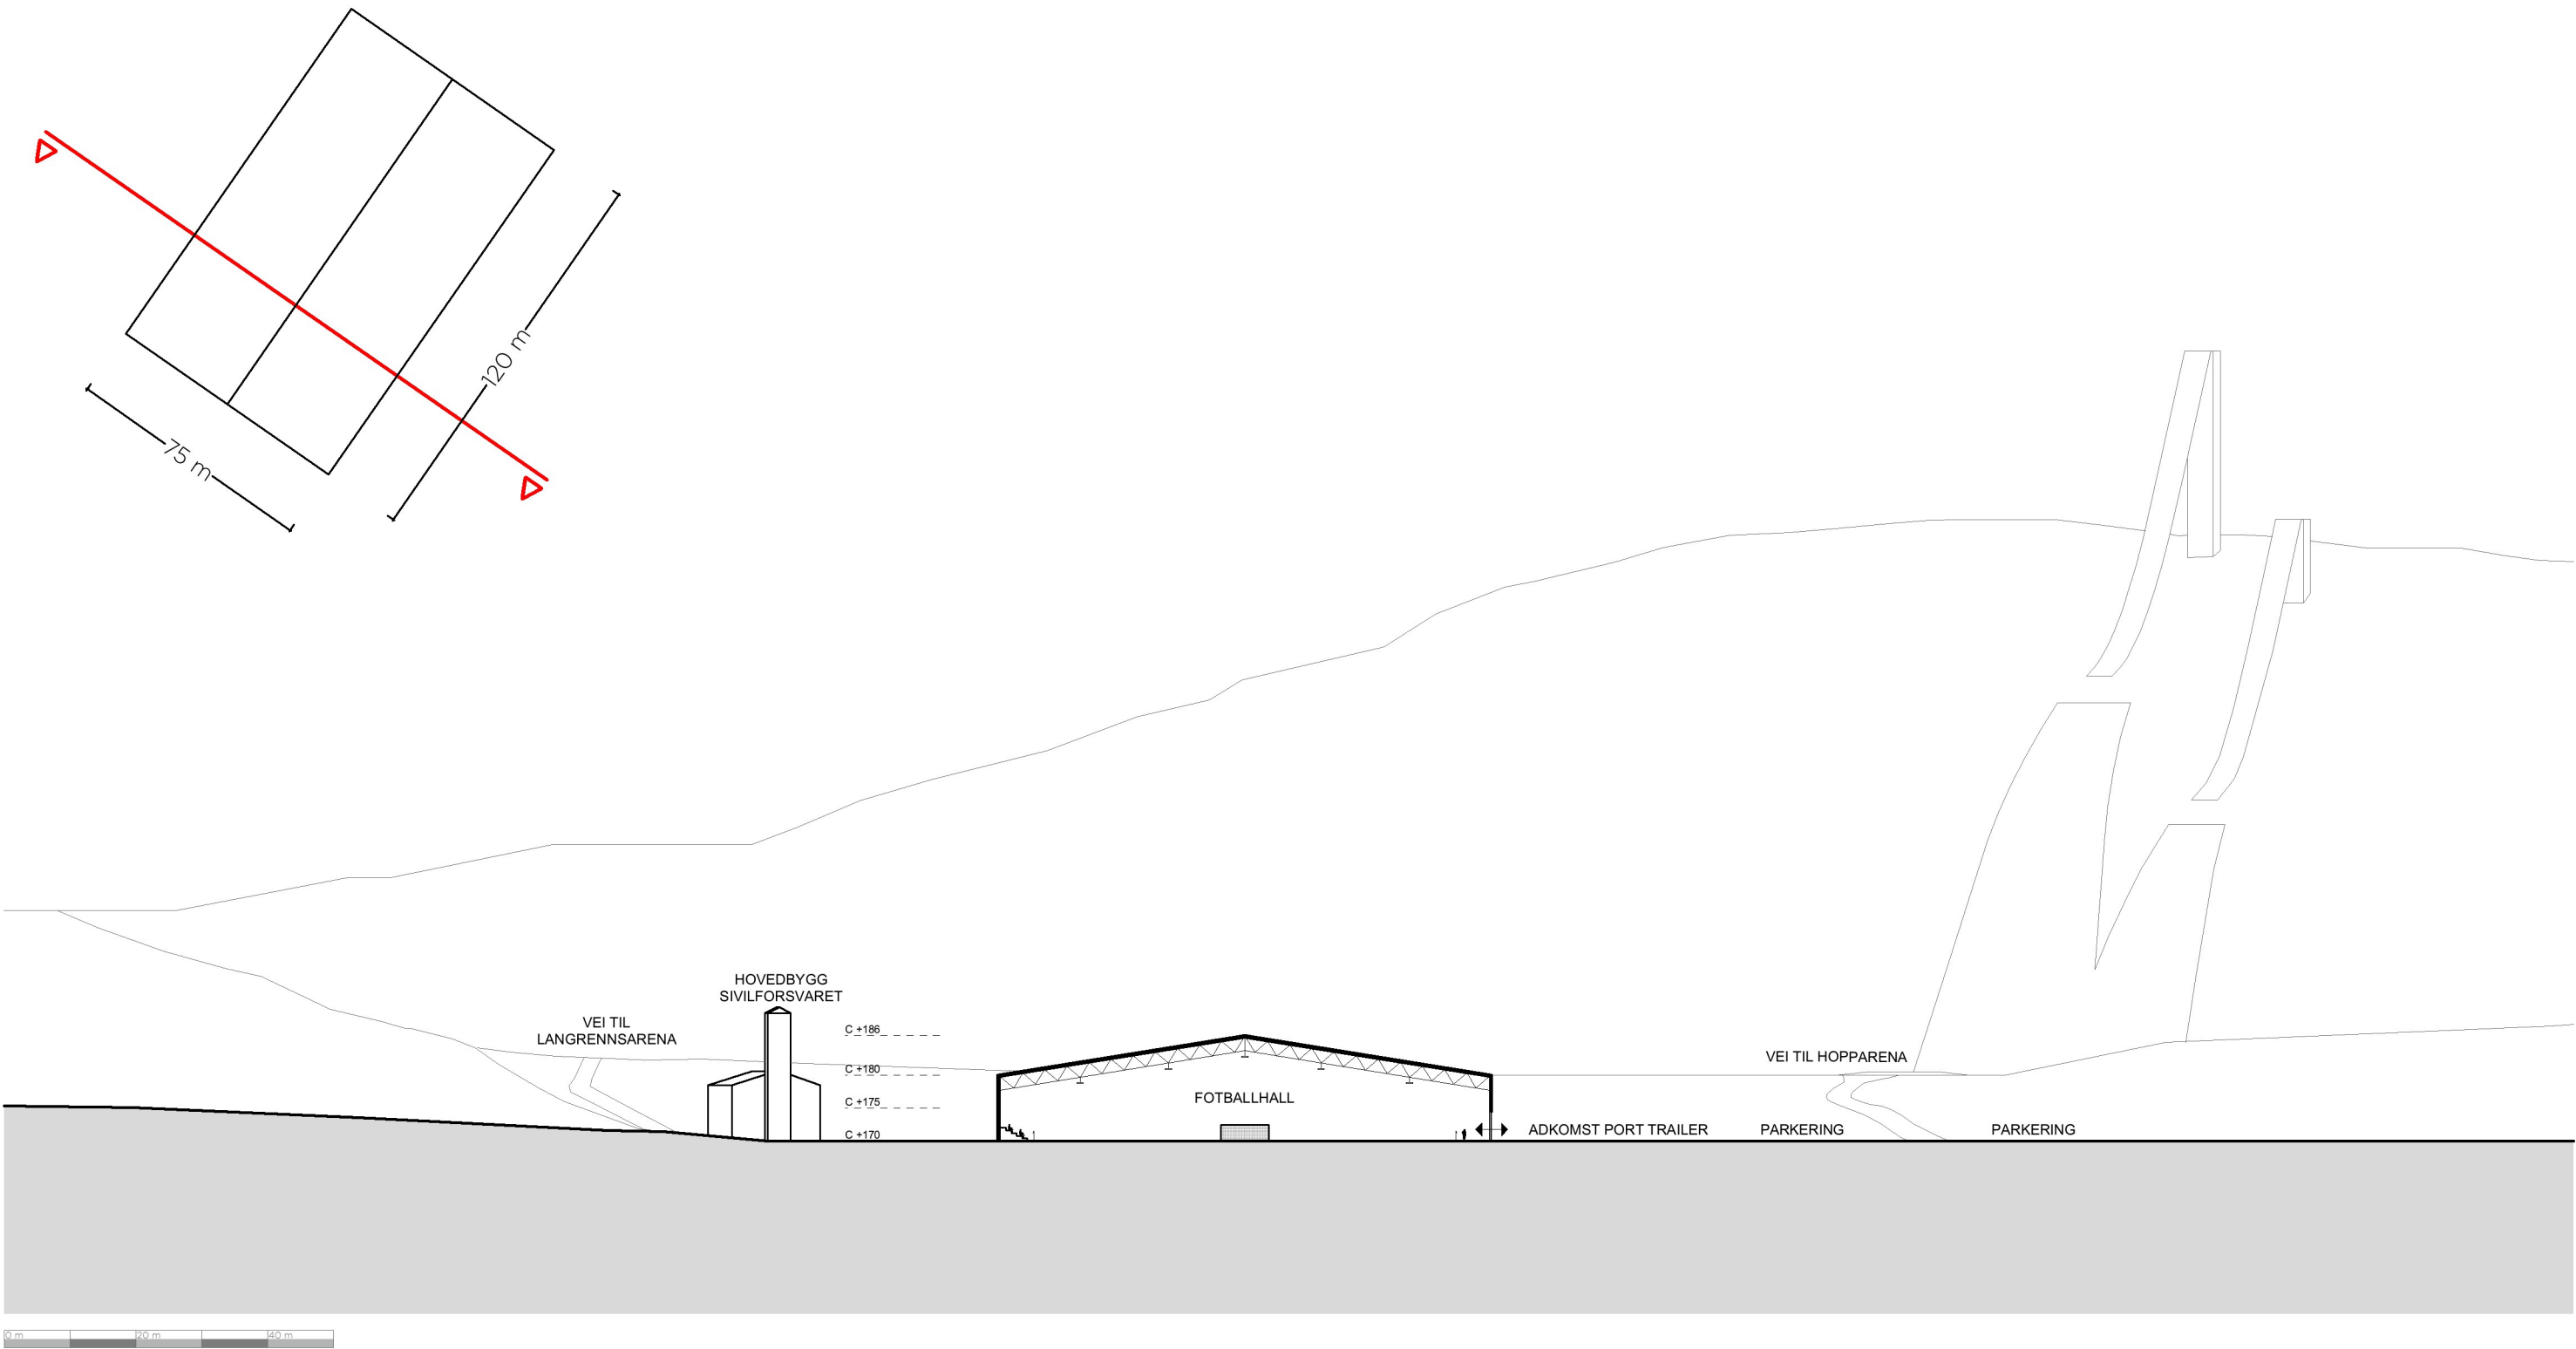

SNITT FOTBALLHALL 1:1000/A3

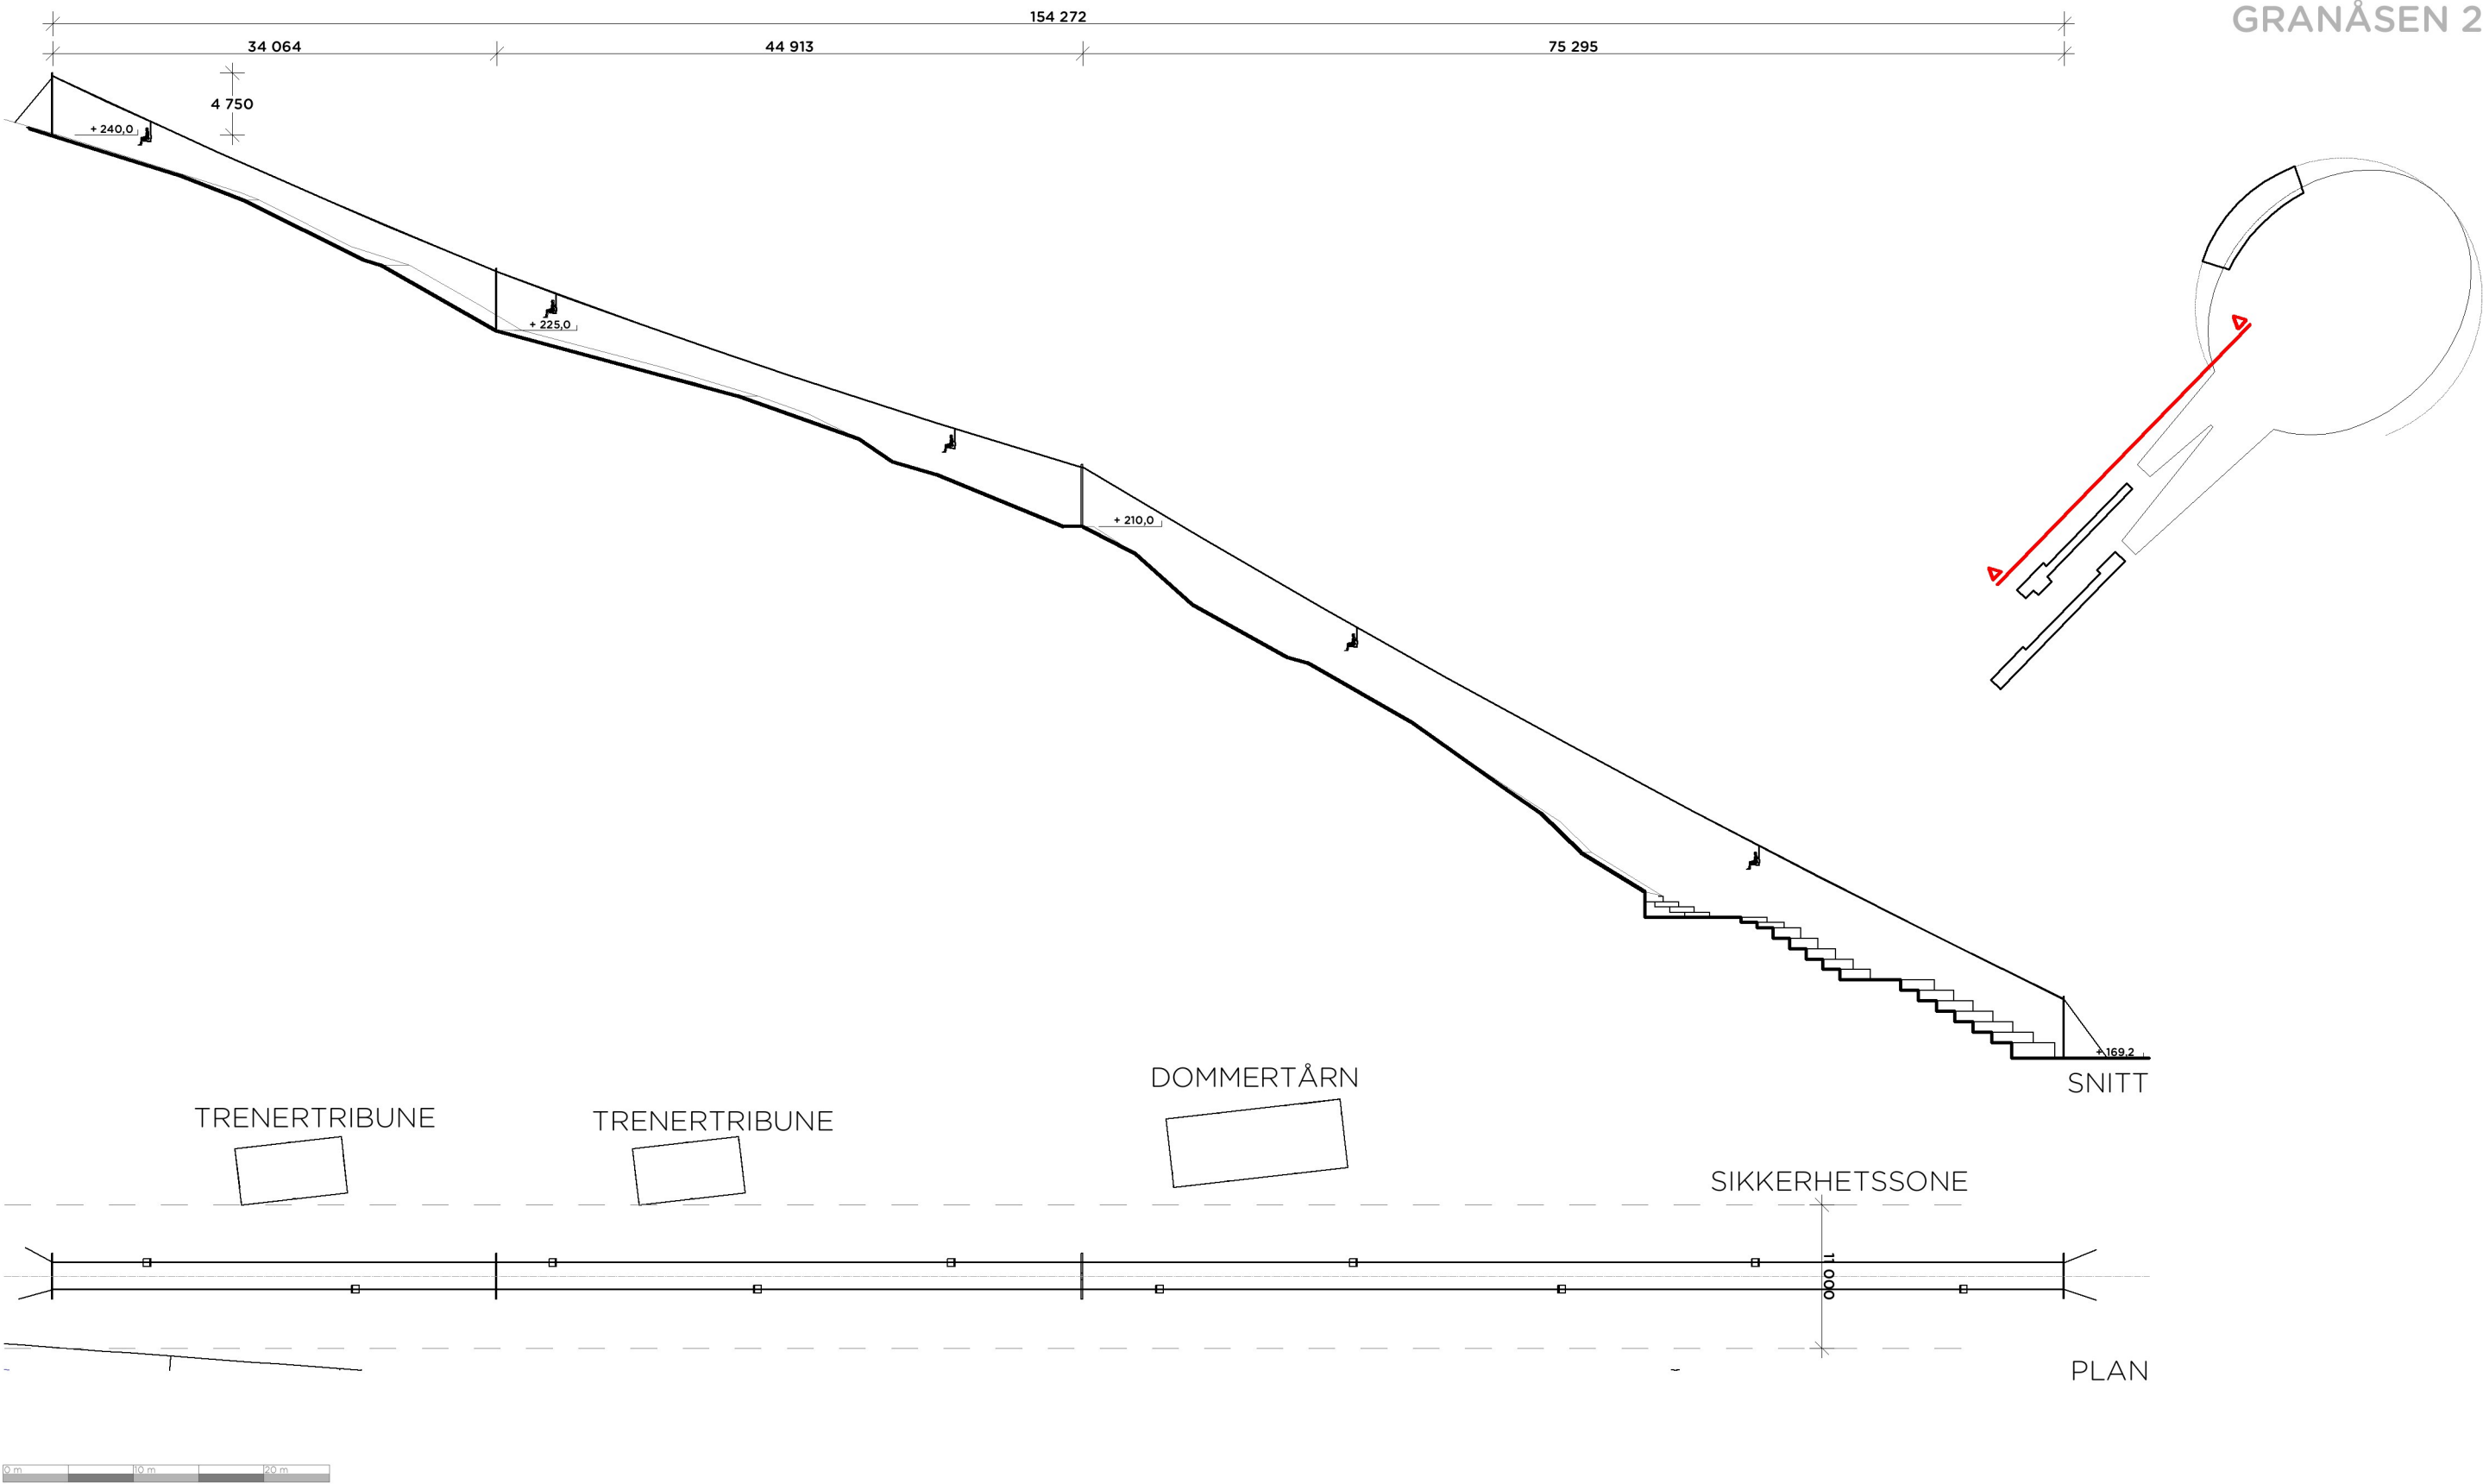

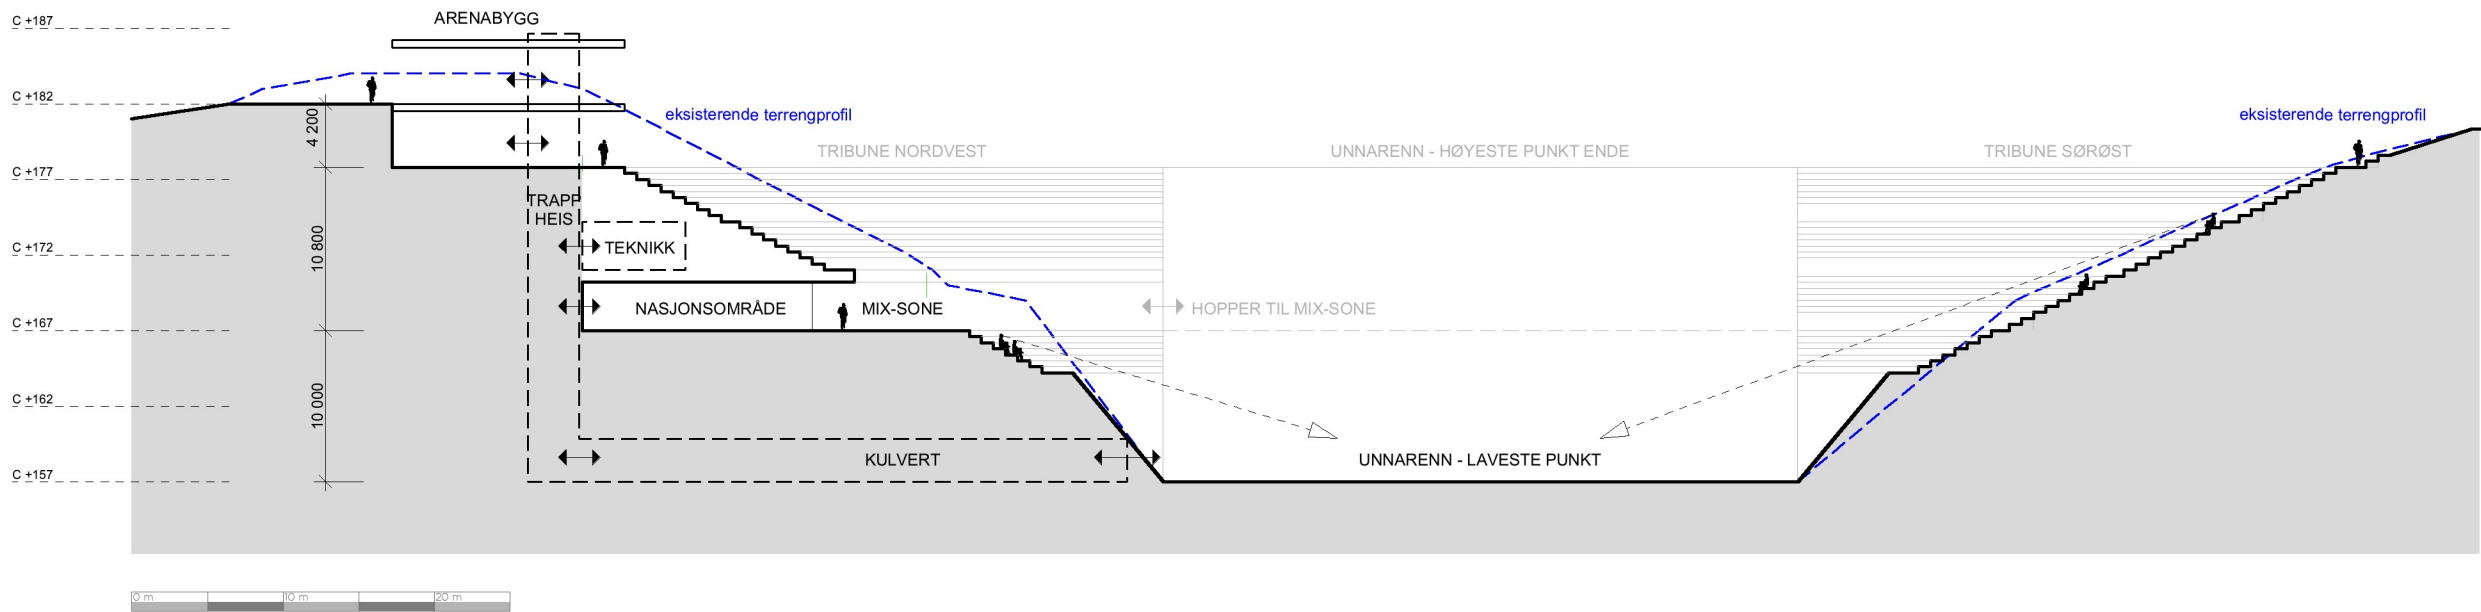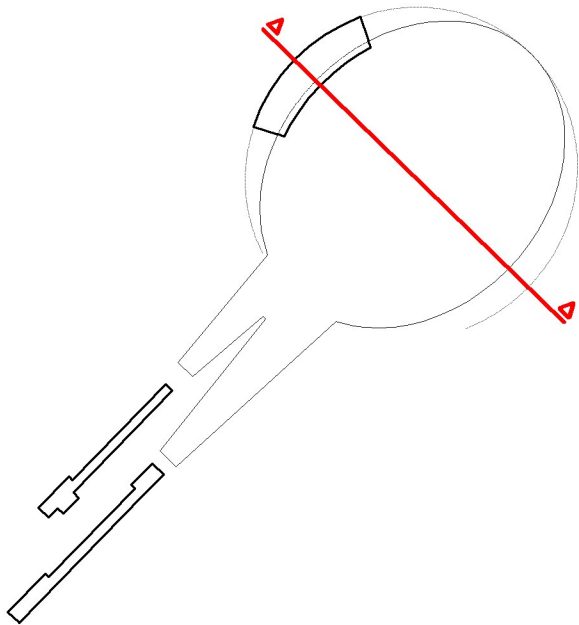

MULIGHETSSTUDIE VM

NORDISKE GRENER
GRANÅSEN 2021



PERSPEKTIV HOPPARENA

RAMBOLL APRIL 2014