


Uglabekken

Sign: VK

[illegible]

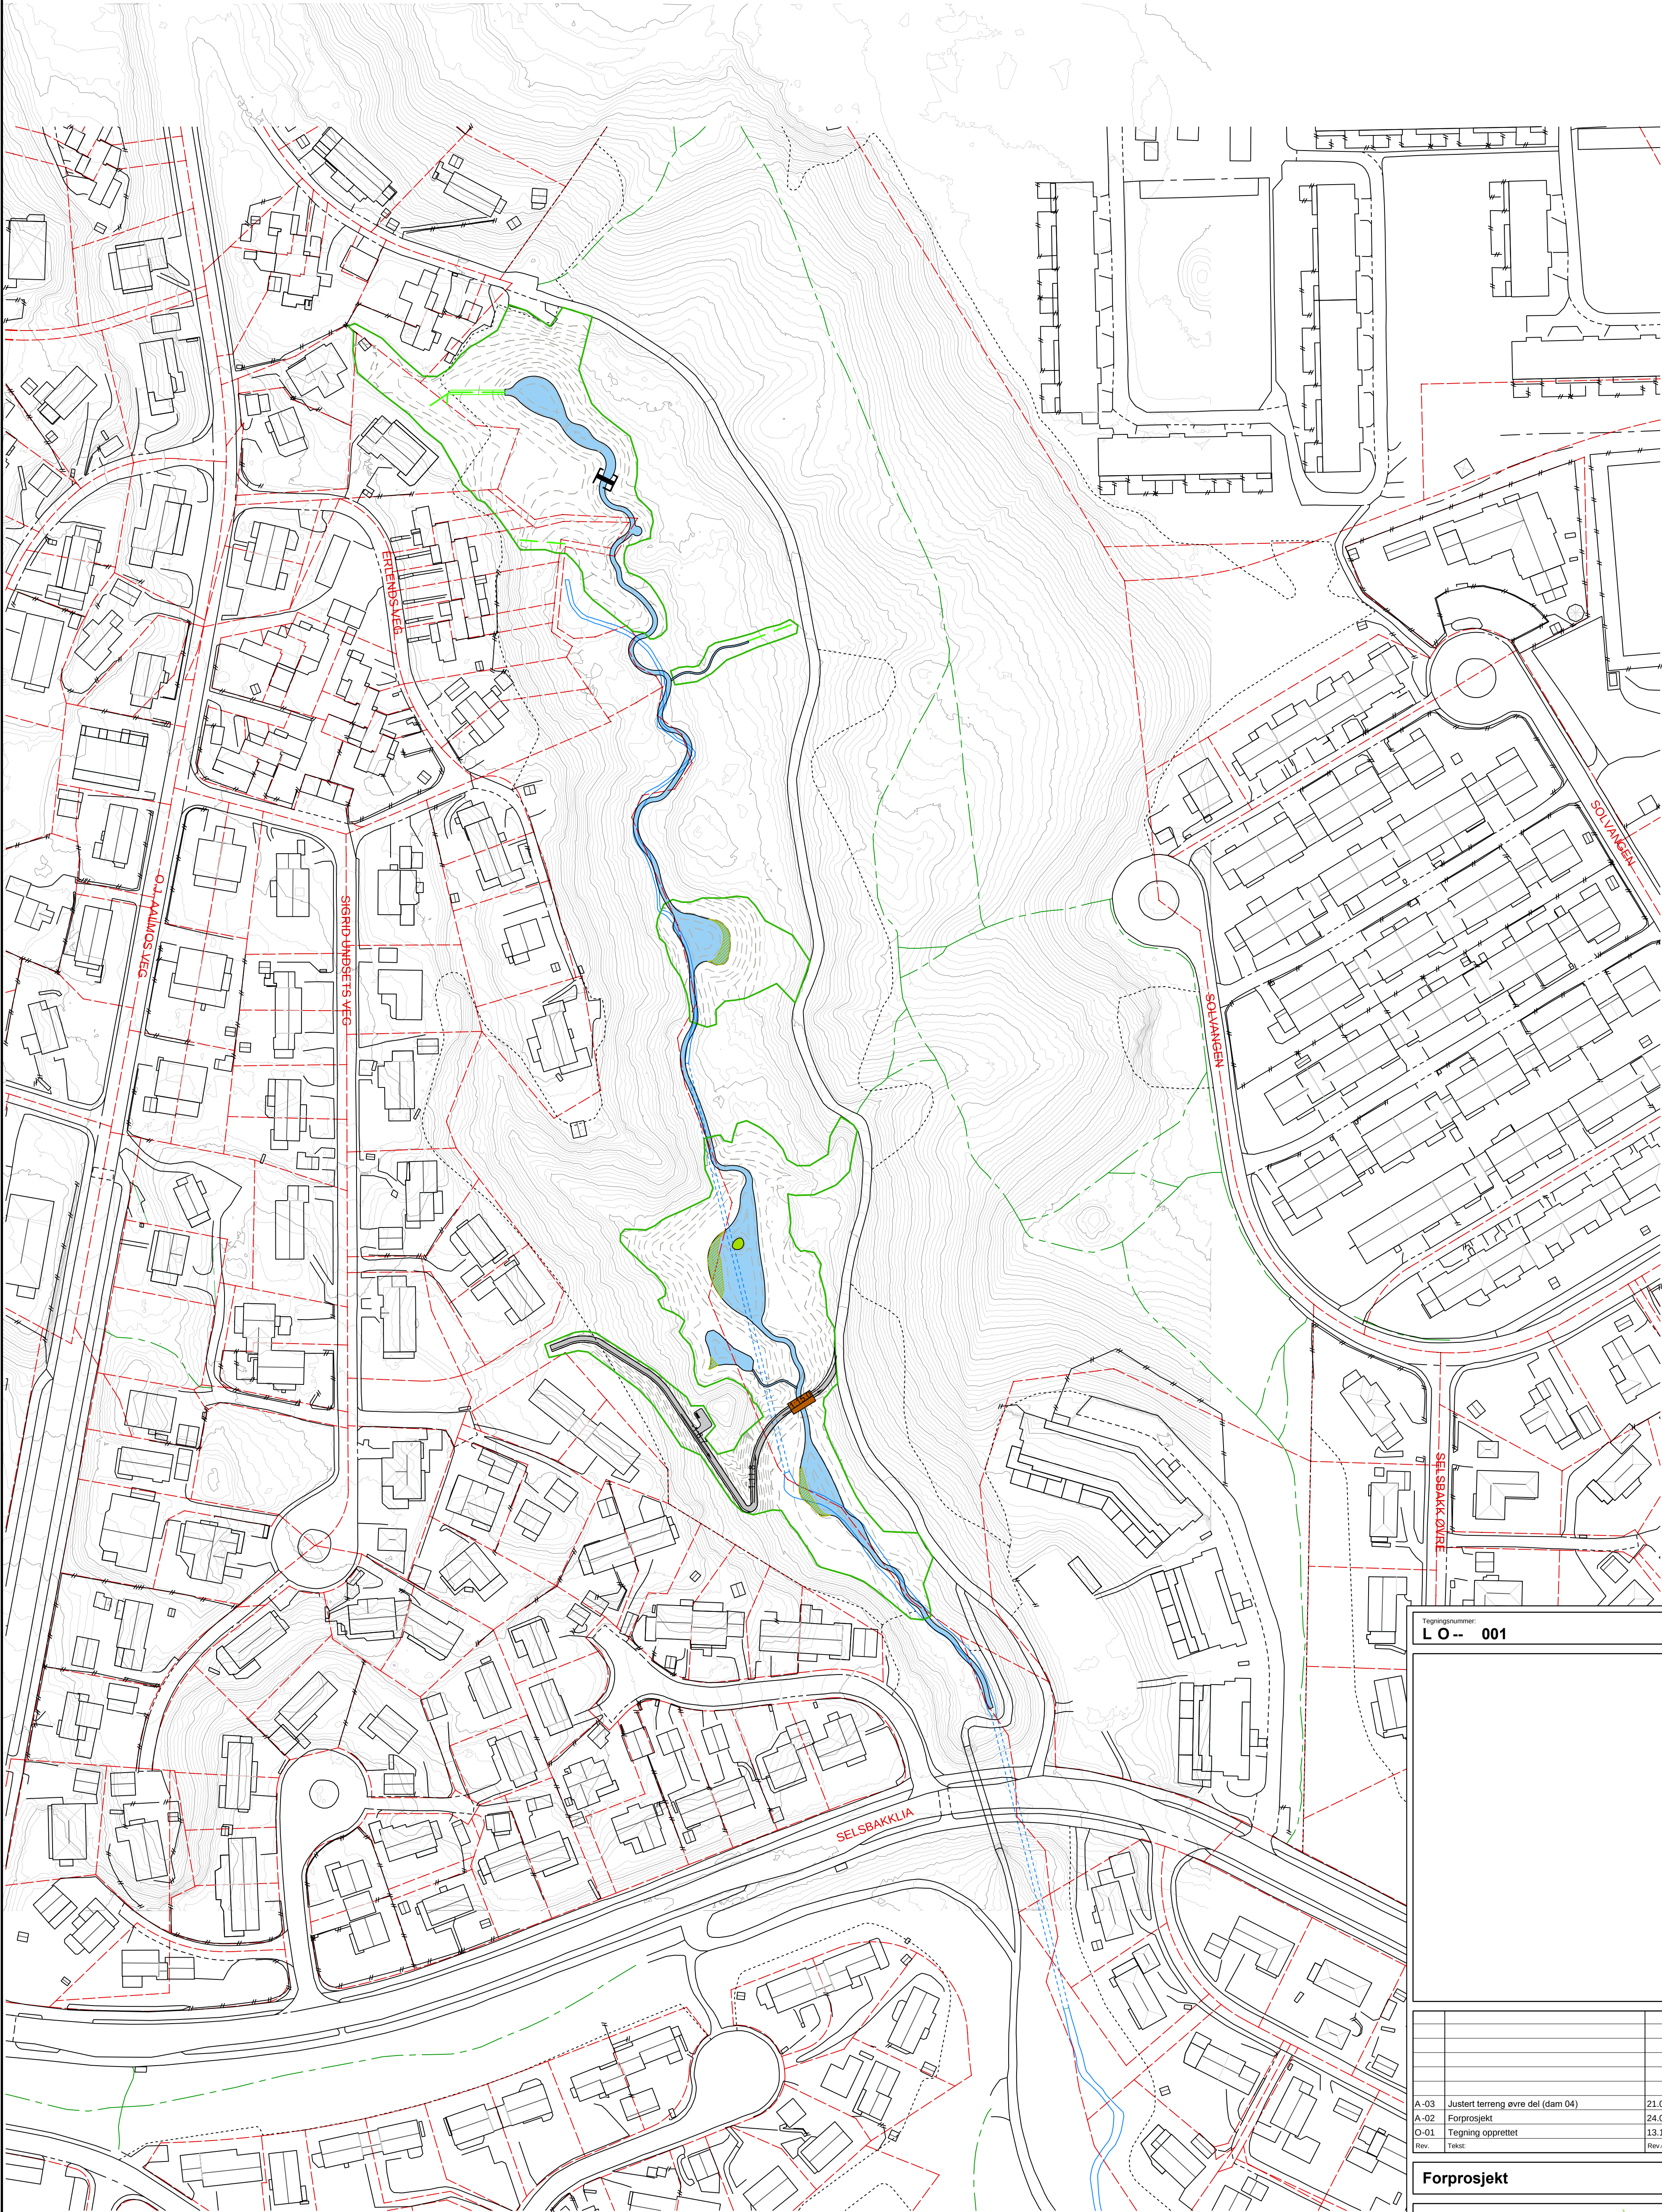

Tegningsnummer: **L O -- 001** Revisjon: **A-02**

A-03	Justert terreng avre del (dam 04)	21.04.17	EL	BSJ
A-02	Forprosjekt	24.02.17	EL	BSJ
O-01	Tegning opprettet	13.12.16	EL	BSJ
Rev.	Tekst:	Rev dato	Tegn	Kont

Forprosjekt




Prosjekt:
Uglabekken
Oppdragsnavn:
Trondheim kommune kommunalteknikk

Landskapsplan
Oversikt

Oppdragsleder: HK Oskotinger: 606303-03	Koordinatsystem: Euref 89/UTM32 Høyde datum: NN2000	Målestokk: 1:1000(1:2000) Arkform: A1 (A3)
--	--	---

Tegn. nr:
L O -- 001
Fag Type Elg Lepen

Rev.
A-03

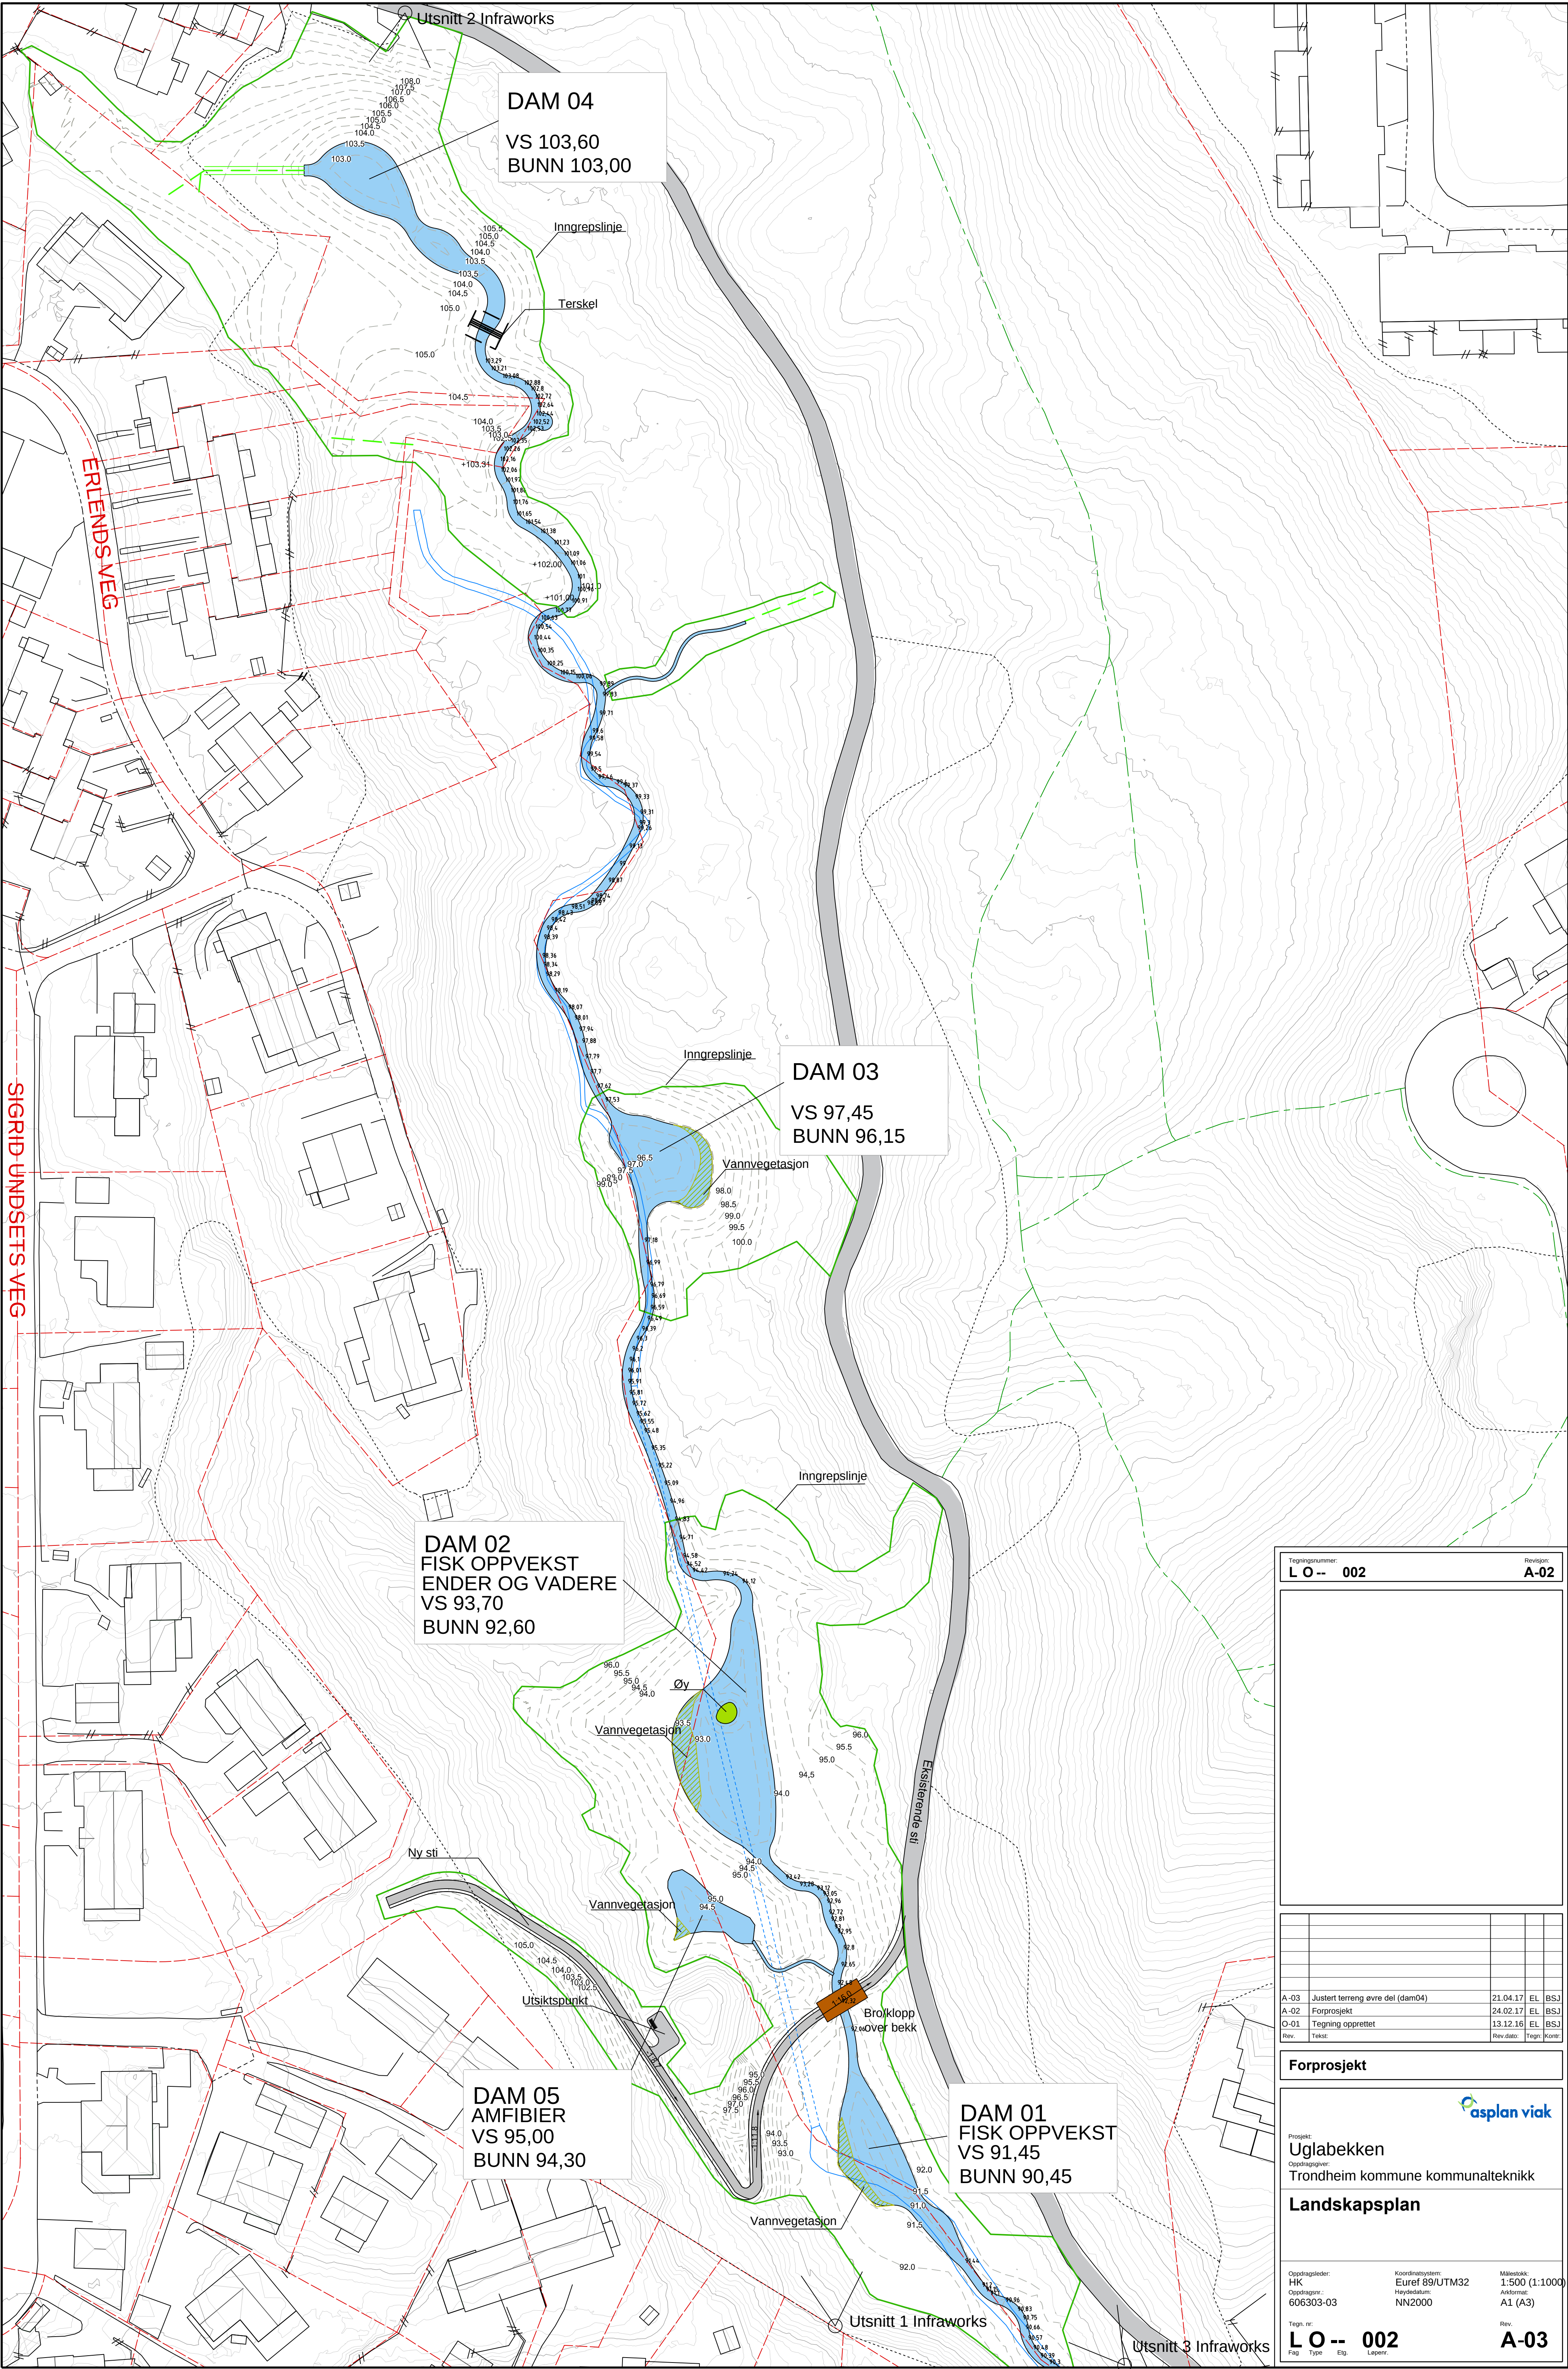

Tegningsnummer:
L O -- 002

Revisjon:
A-02

A-03	Justert terreng øvre del (dam04)	21.04.17	EL	[BSJ]
A-02	Forprosjekt	24.02.17	EL	[BSJ]
O-01	Tegning opprettet	13.12.16	EL	[BSJ]
Rev.	Tekst:	Rev dato:	Tegn:	Kont:

Forprosjekt

Prosjekt:
Uglabekken
Oppdragsnavn:
Trondheim kommune kommunalteknikk

Landskapsplan

Oppdragsleder:
HK
Oppdragsnr.:
606303-03

Koordinatsystem:
Euref 89/UTM32
Høyde datum:
NN2000

Målestokk:
1:500 (1:1000)
Aksjoner:
A1 (A3)

Tegn. nr:
L O -- 002
Fag Type Elg Lepen

Rev.
A-03



DAM 04
VS 103,60
BUNN 103,00

DAM 03
VS 97,45
BUNN 96,15

DAM 02
FISK OPPVEKST
ENDER OG VADERE
VS 93,70
BUNN 92,60

DAM 05
AMFIBIER
VS 95,00
BUNN 94,30

DAM 01
FISK OPPVEKST
VS 91,45
BUNN 90,45

Tegningsnummer: **L O -- 003** Revisjon: **A-02**

A-03	Justert terreng øvre del (dam04)	21.04.17	EL	BSJ	
A-02	Forprosjekt	24.02.17	EL	BSJ	
O-01	Tegning opprettet	13.12.16	EL	BSJ	
Rev.	Tekst:	Rev dato	Tegn	Korr	

Forprosjekt

Prosjekt:
Uglabekken
Oppdragsgiver:
Trondheim kommune kommunalteknikk


Landskapsplan
m/ortofoto

Oppdragsleder:
HK
606303-03

Koordinatsystem:
Euref 89/UTM32
Høyde datum:
NN2000

Målestokk:
1:500 (1:1000)
Arkformat:
A1 (A3)

Tegn. nr.: **L O -- 003** Revisjon: **A-03**
Fag Type Elg Lepent

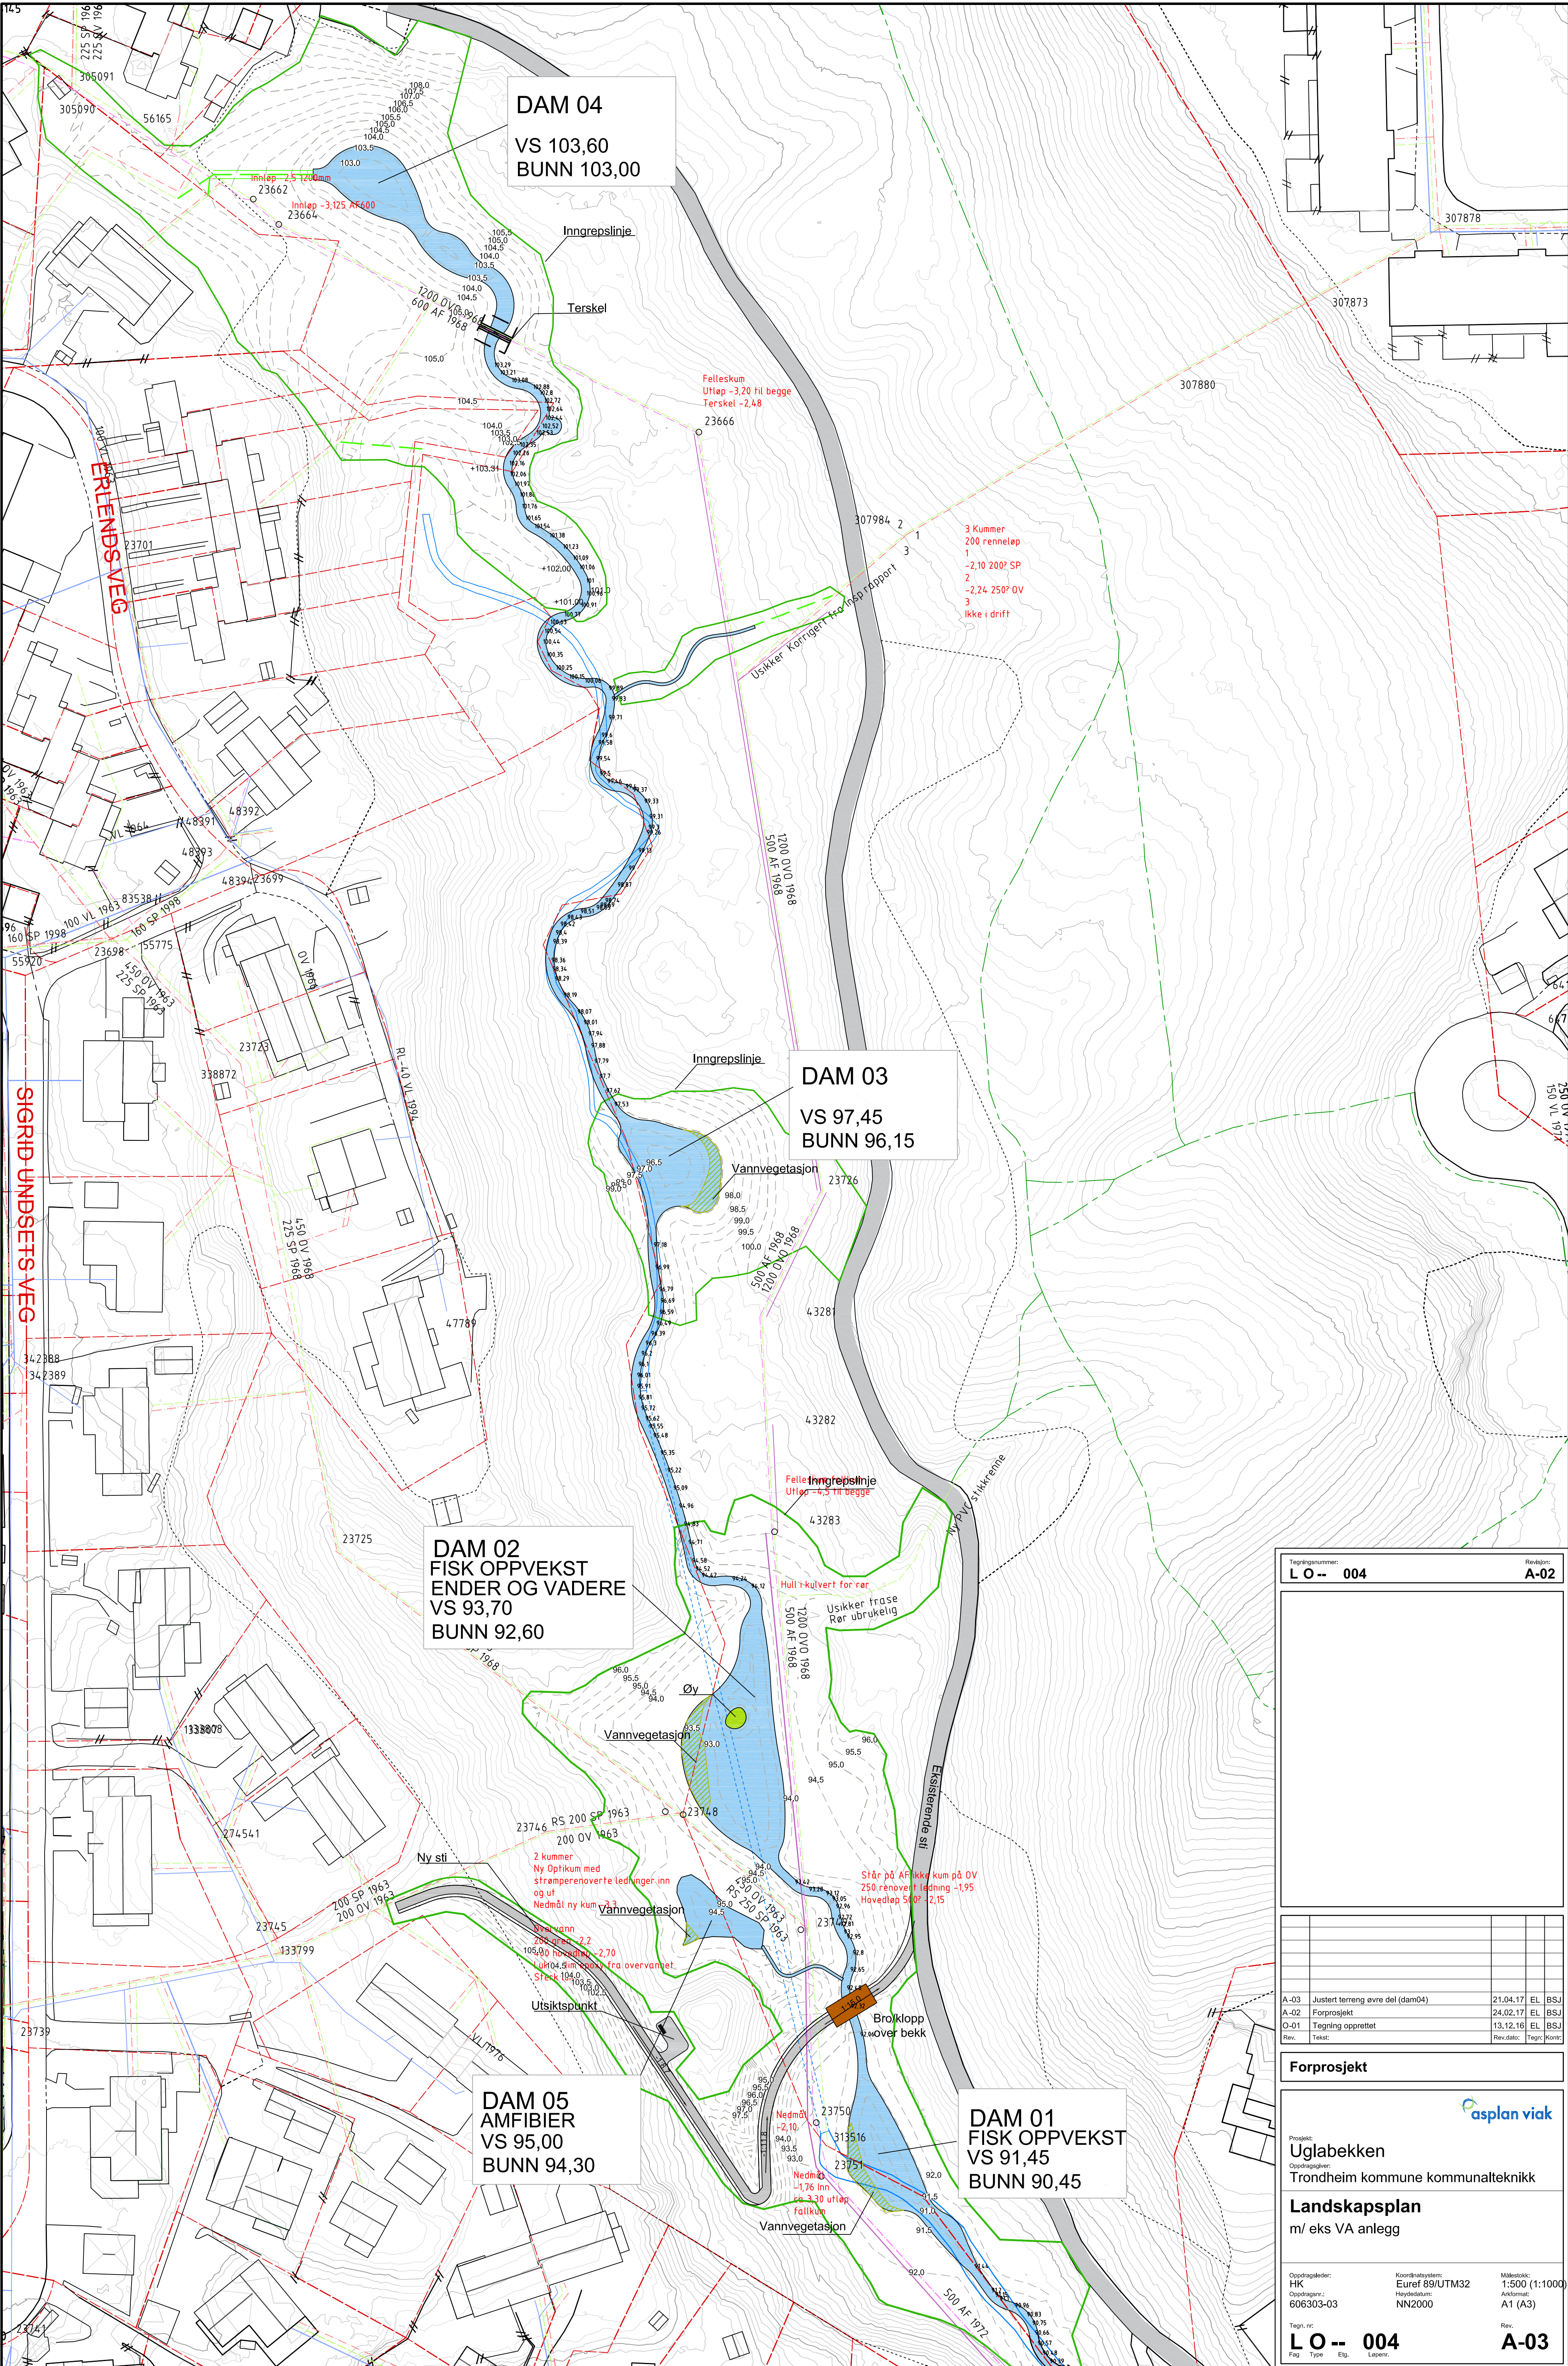

Tegningsnummer:
L O -- 004

Revisjon:
A-02

A-03 Justert terreng øvre del (dam04)

A-02 Forprosjekt

O-01 Tegning opprettet

21.04.17 EL BSI

24.02.17 EL BSI

13.12.16 EL BSI

Rev. Takst. Rev.dato: Tegner: Korr:

Forprosjekt

Prosjekt:
Uglabekken

Oppdragsnavn:
Trondheim kommune kommunalteknikk

Landskapsplan
m/ eks VA anlegg

Oppdragsleder:
HK

Oppdragsnr.:
606303-03

Koordinatsystem:
Euref 89/UTM32

Haydeldatum:
NN2000

Målestokk:
1:500 (1:1000)


Arkformat:
A1 (A3)

Tegnr. nr:
L O -- 004


Fig. Type Etl. Lysenr:

A-03

Rev.

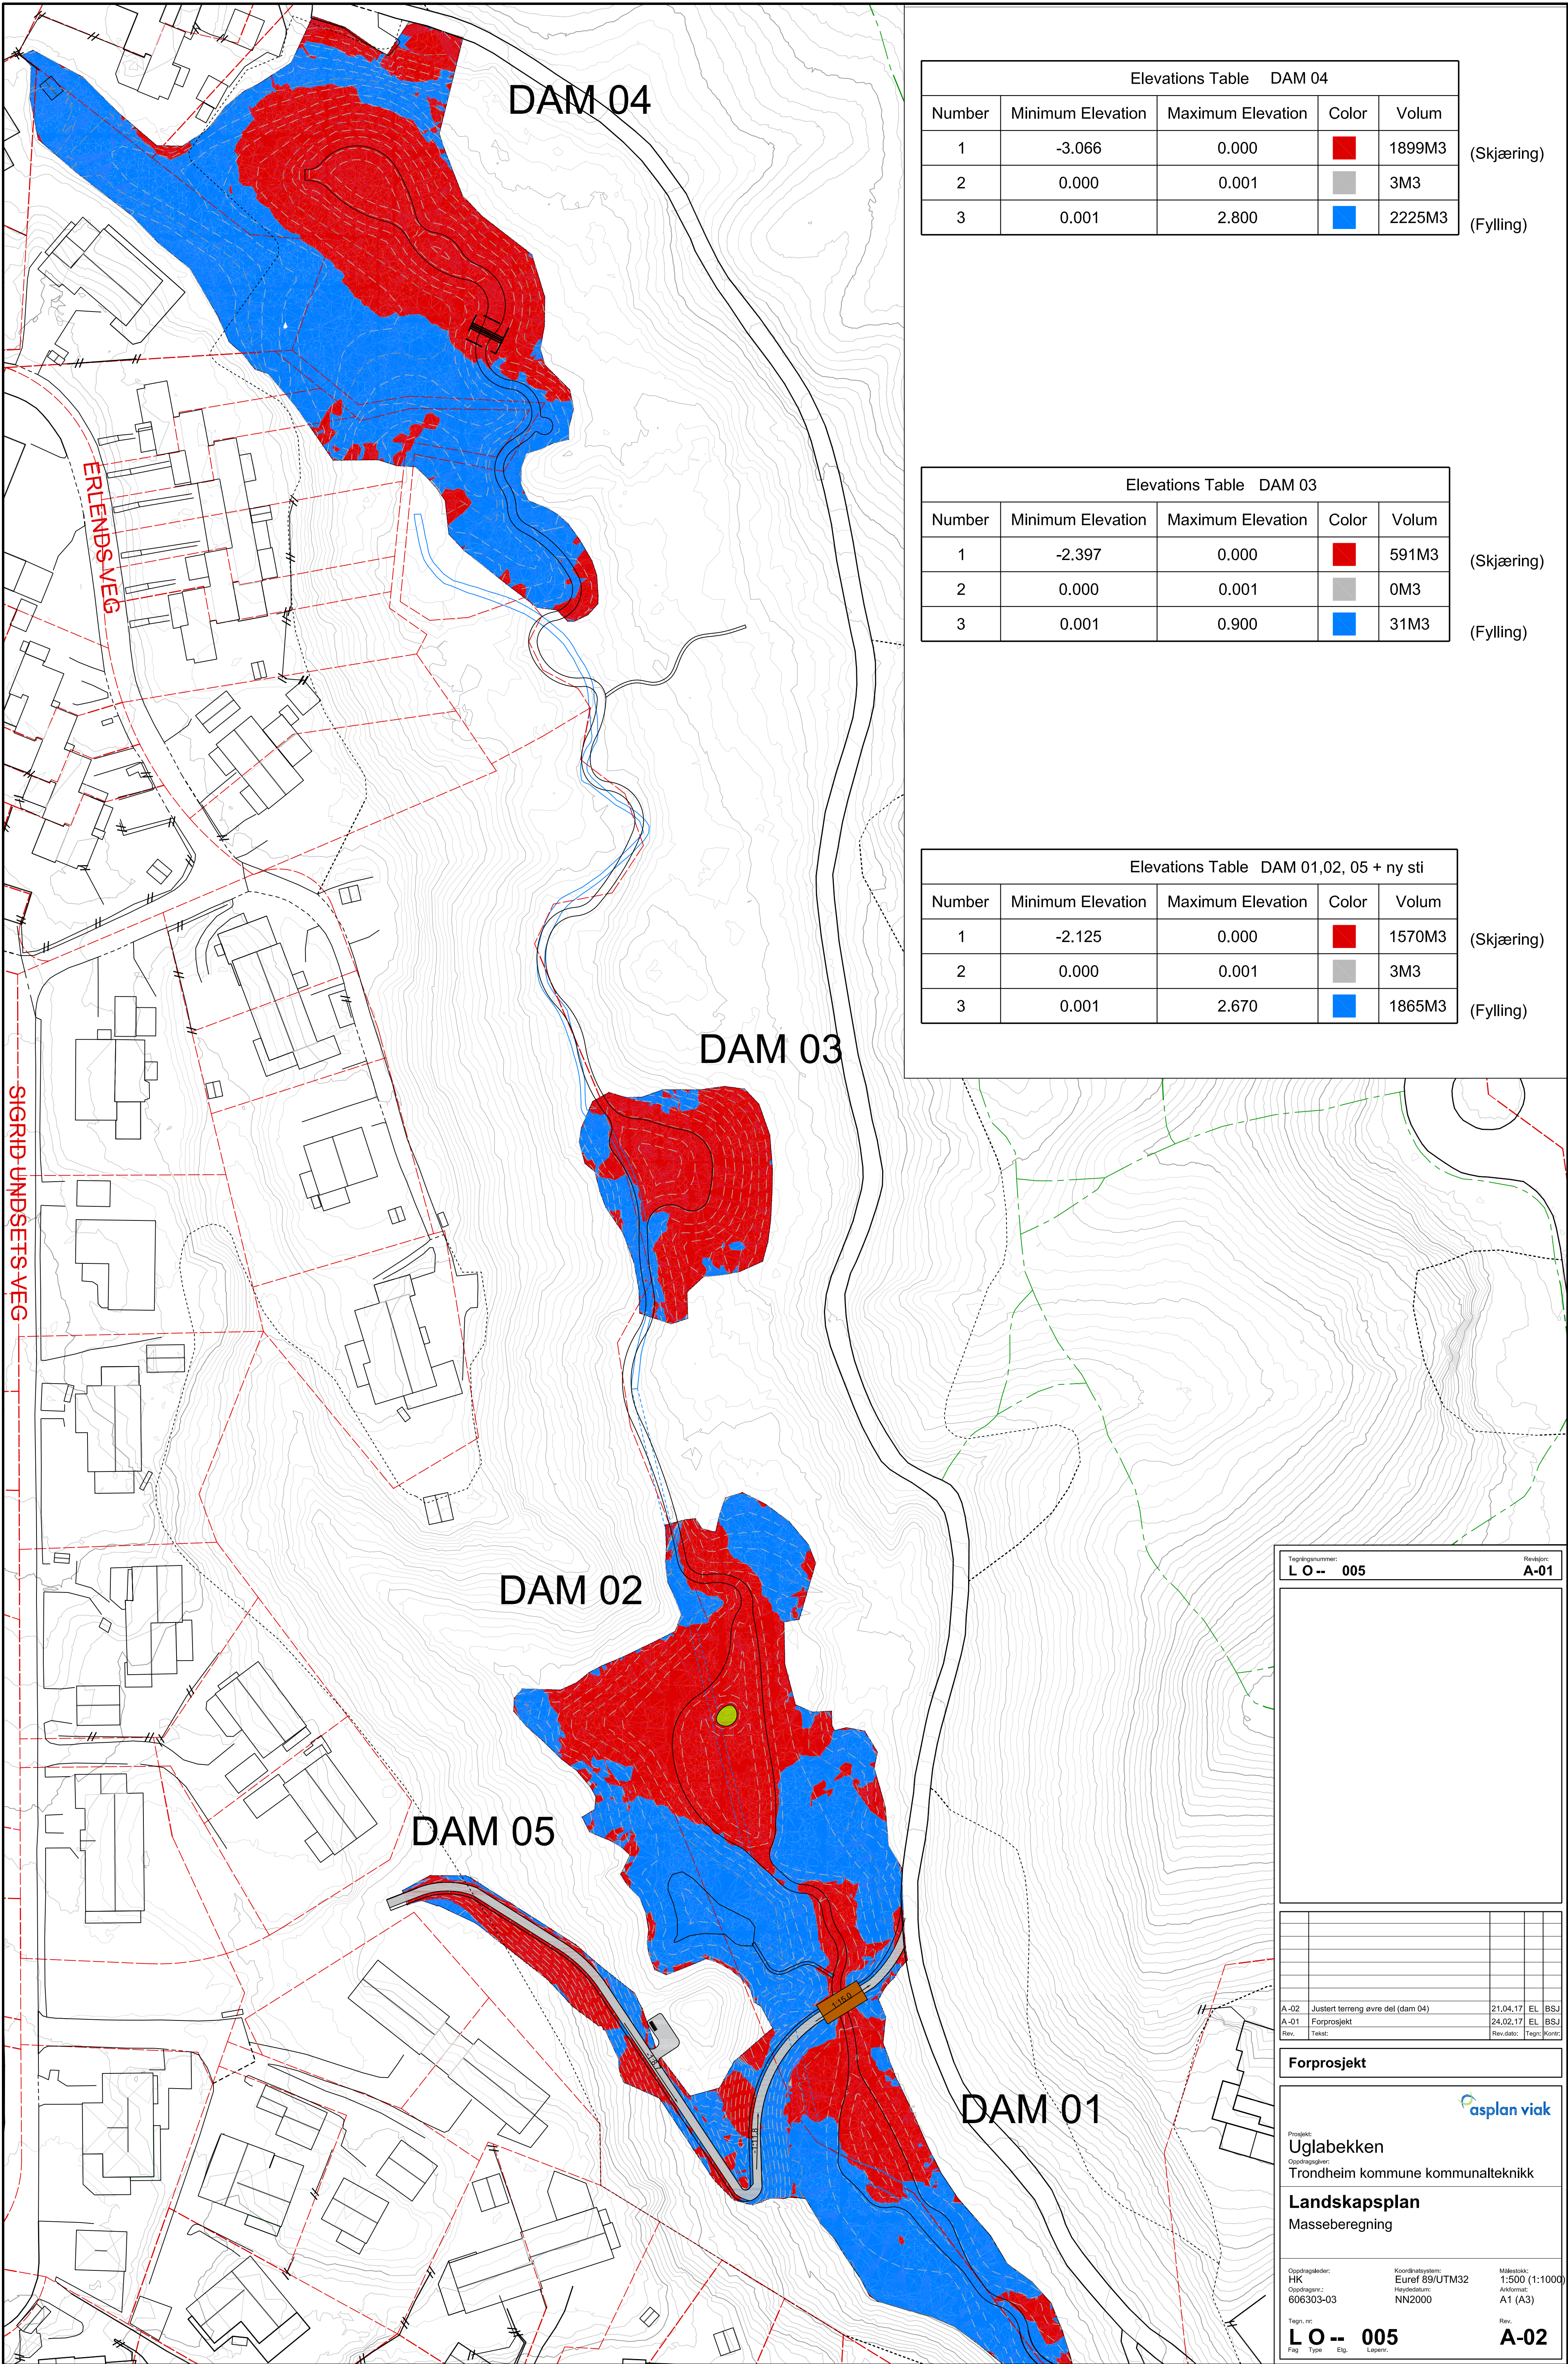

#151ubeegeenklaper;Oppdrag=606303-01;Dokumentnavn=LJ-001;Tittel=Snitt turvei, ---;Revisjon=A-01;Revisjonsdato=;Revisjonskommentar=;Målestokk=1:20#

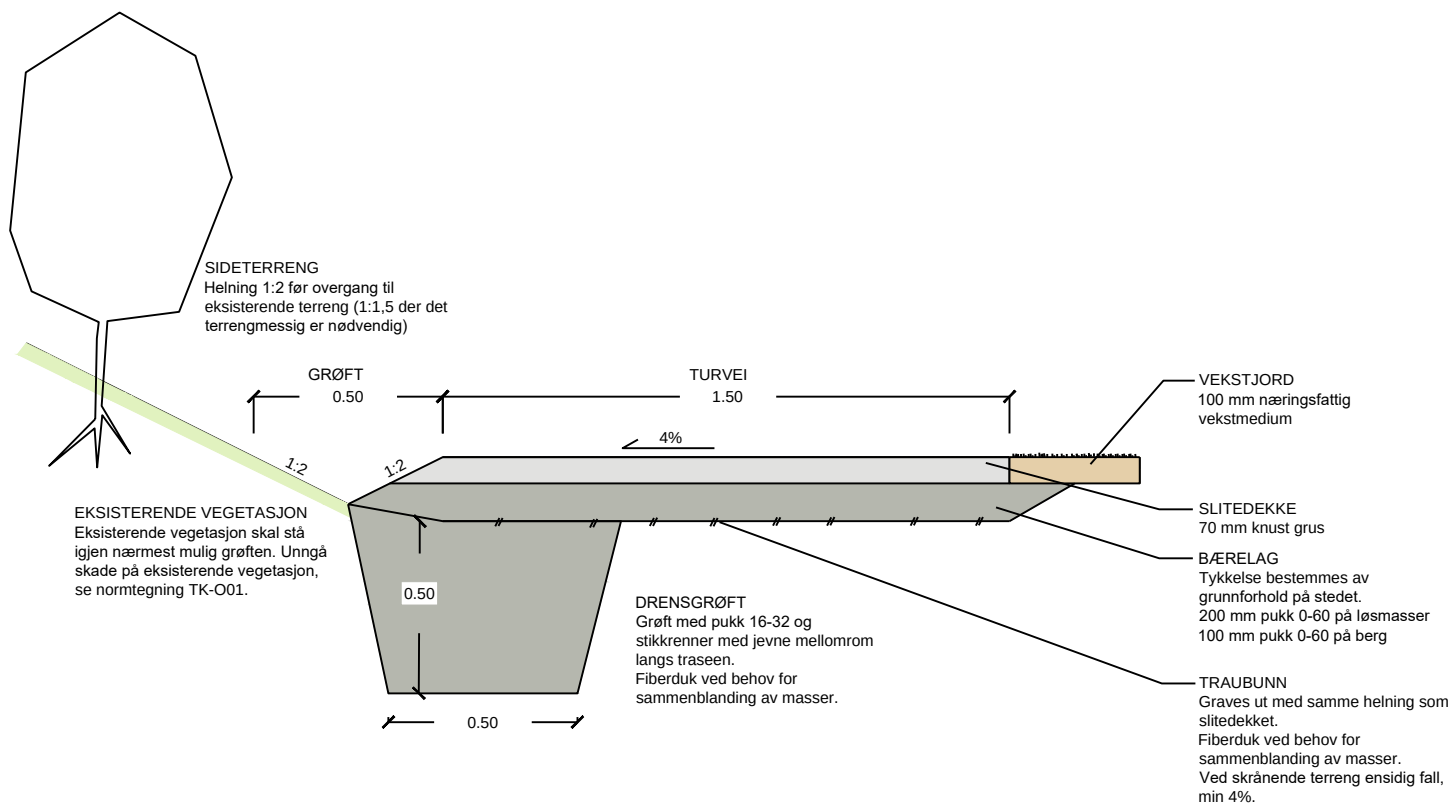

Tegningsnummer:
L J -- 001

Revisjon:
A-01

A-01	Forprosjekt	24.02.17	EL	BSJ
Rev.	Tekst:	Rev.dato:	Tegn:	Kontr:

Forprosjekt



Prosjekt:
Uglabekken
Oppdragsgiver:
Trondheim kommune kommunalteknikk

Snitt turvei

Oppdragsleder:
HK
Oppdragsnr.:
606303-01

Koordinatsystem:
HK
Høydedatum:
2011

Målestokk:
1:20
Arkformat:
A3

Tegn. nr:
L J -- 001
Fag Type Etc. Løpenr.

Rev.
A-01

H.O.H.

110

100


90

PROFIL NR. 0 50 100 150 200 250 300 350 400 450 500 550

HOR.KURV. R=-30 R=-15 R=-6 R=-5 R=-25 R=-4 R=-6 R=-12 R=-25 R=-40 R=-15 R=-4 R=-80 R=-4 R=-10 R=-6 R=-35 R=-6 R=-12 R=-16 R=-24

PROFIL H. 106.05 105.93 105.93 105.93 105.93 104.38 102.57 101.71 101.41 100.97 100.95 100.80 100.35 100.25 99.73 99.60 99.25 99.03 98.72 98.49 98.10 97.80 97.74 97.66 97.77 97.16 96.68 96.13 95.92 95.66 95.39 95.17 94.97 95.46 94.30 95.02 94.21 93.94 93.81 93.15 93.32 92.52 92.28 92.12 91.26 90.81 90.66 90.43 90.32 90.05 89.97 90.08 89.45 89.19 89.20

TERRENG H. 106.05 105.93 105.93 105.93 105.93 104.38 102.57 101.71 101.41 100.97 100.95 100.80 100.35 100.25 99.73 99.60 99.25 99.03 98.72 98.49 98.10 97.80 97.74 97.66 97.77 97.16 96.68 96.13 95.92 95.66 95.39 95.17 94.97 95.46 94.30 95.02 94.21 93.94 93.81 93.15 93.32 92.52 92.28 92.12 91.26 90.81 90.66 90.43 90.32 90.05 89.97 90.08 89.45 89.19 89.20

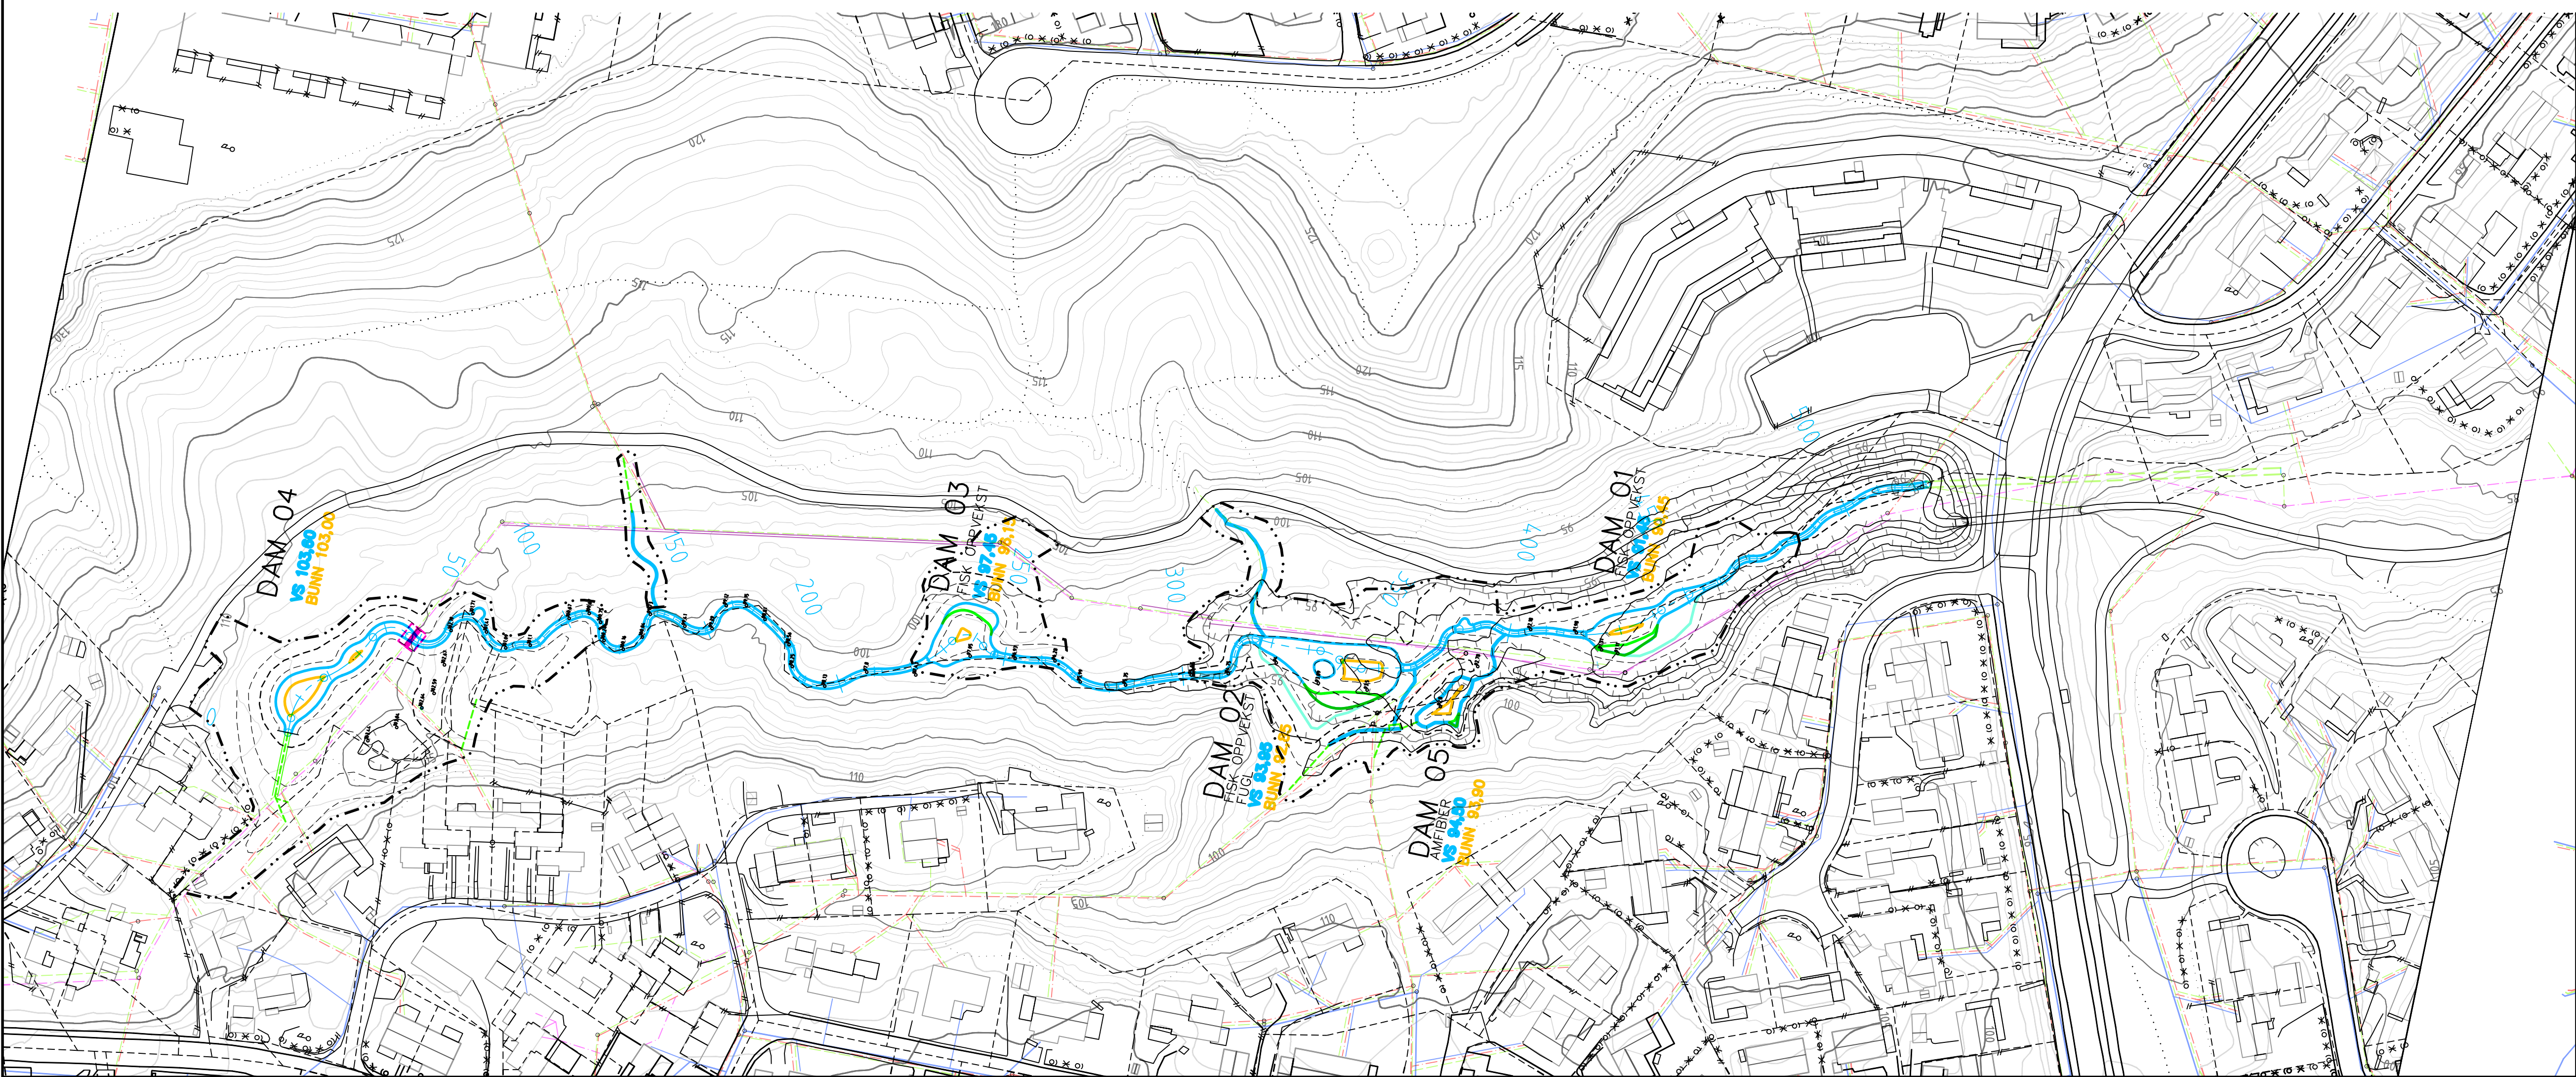

Tegningsnummer: H C ---- 001 Revisjon: O-01

- TEGNFORKLARING**
- Ny bekk
 - SP prosjektert
 - OV prosjektert
 - VL prosjektert
 - Stikkledninger
 - VL eksisterende
 - SP eksisterende
 - AF eksisterende
 - OV eksisterende
 - Pumpeledn SP eksisterende
 - VL nedlegges
 - SP nedlegges
 - AF nedlegges
 - OV nedlegges
 - VA-kum
 - Entreprisegrense

O 01 Forprosjekt 12.05.17 HK VK
Rev. Tekst: Rev.dato: Tegnr. Kontnr:

Forprosjekt

Prosjekt:
Uglabekken
Oppdragsnr:
Trondheim kommune

Plan og profil ny bekk


Oppdragsleder:
VK
Oppdragsnr.:
606303-03

Koordinatsystem:
UTM 32
Høydeangitt:
NN2000


Målestokk:
1:1000
Arkivert:
A1

Tegn. nr.:
H C 001
Følg Type: Etg. Løpnr.


Rev.
O-01

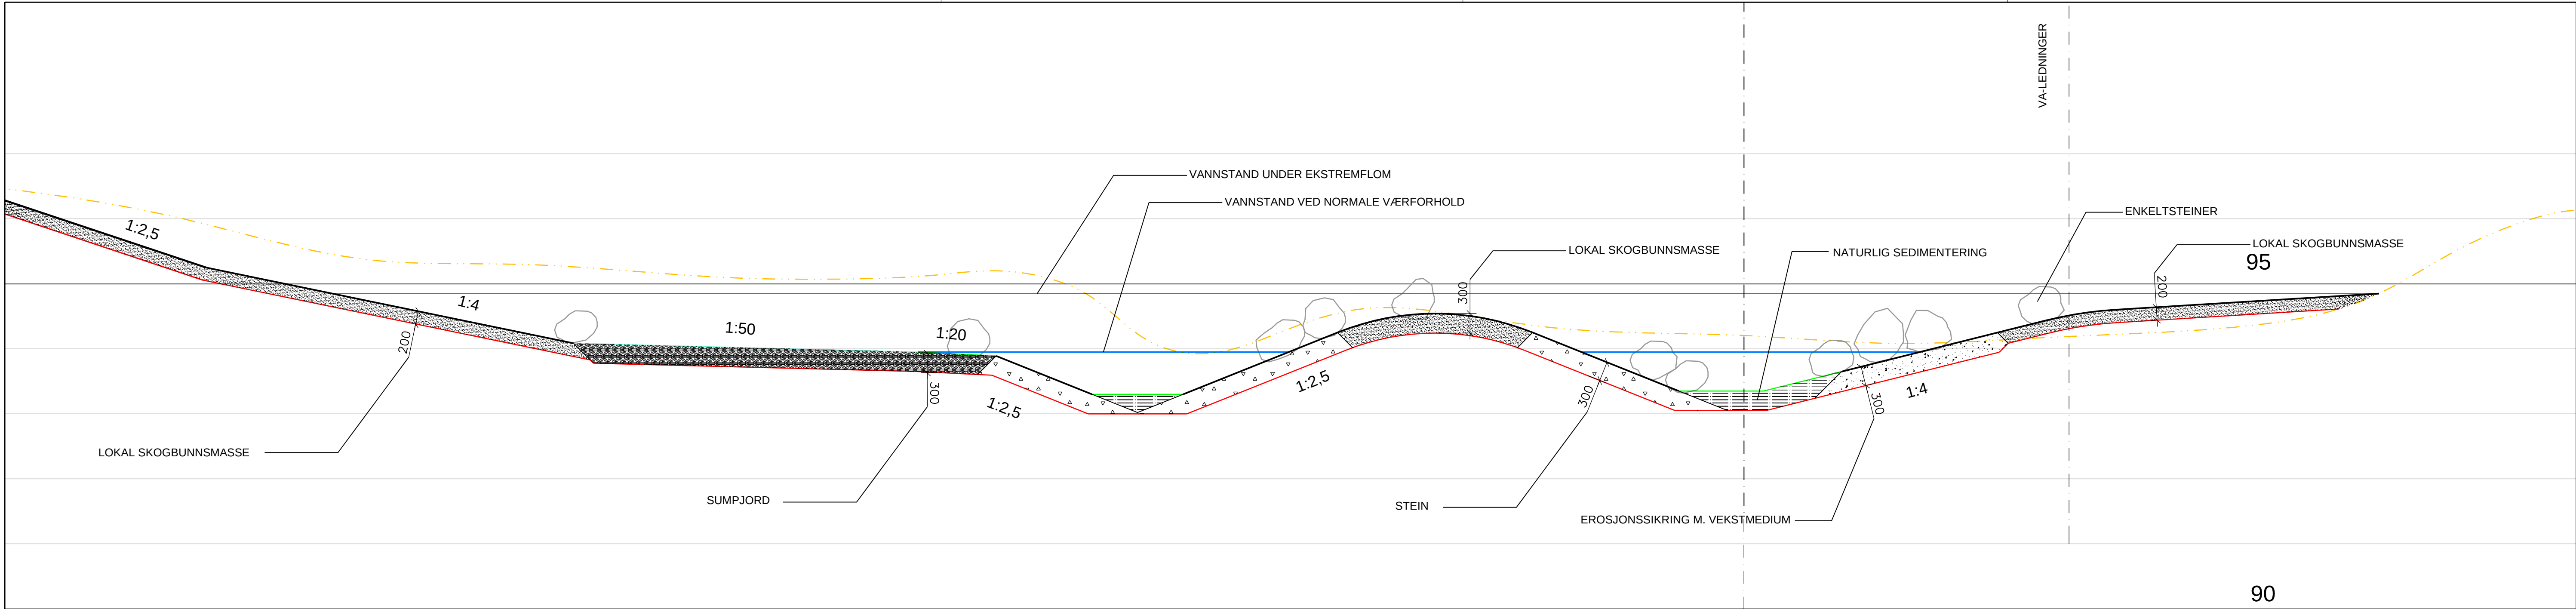

PROFIL 345 DAM 02 SETT MOTSTRØMS

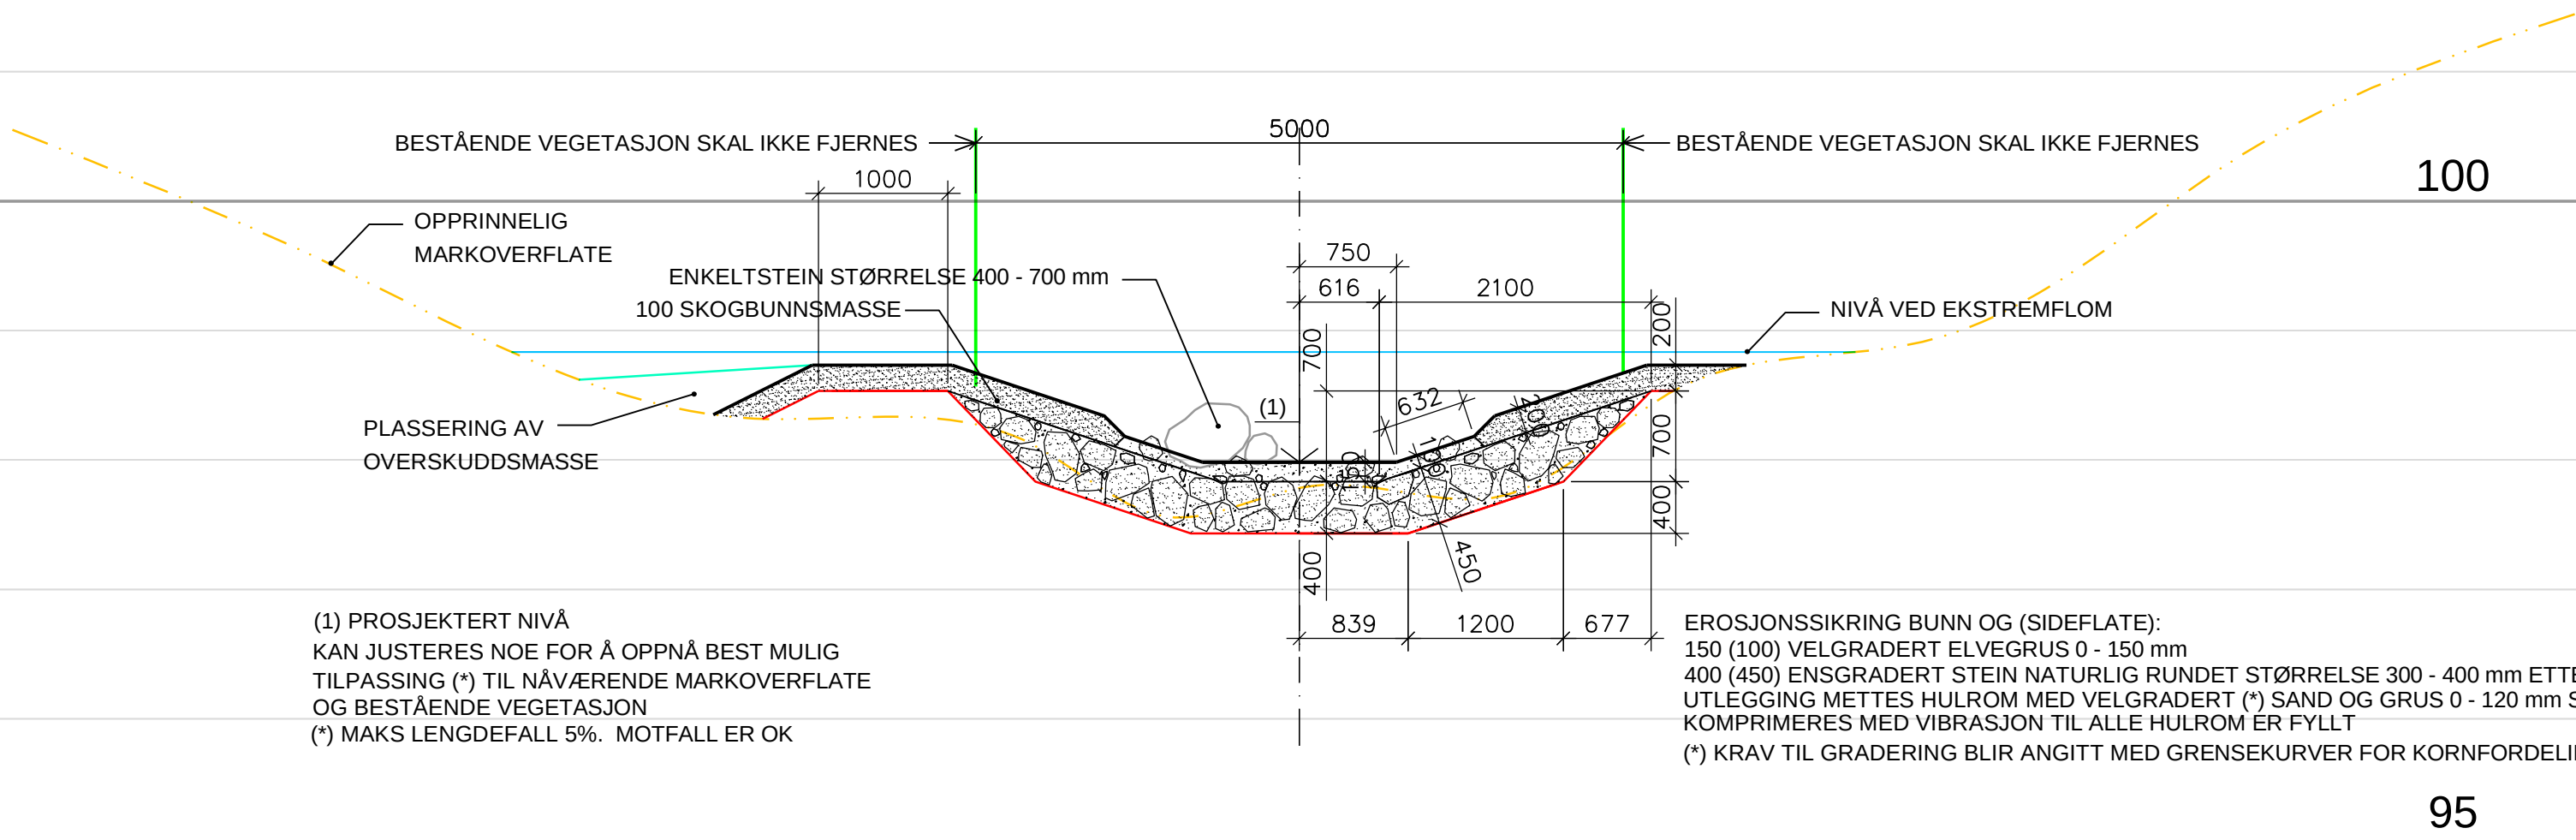

PROFIL 208 SETT MOTSTRØMS

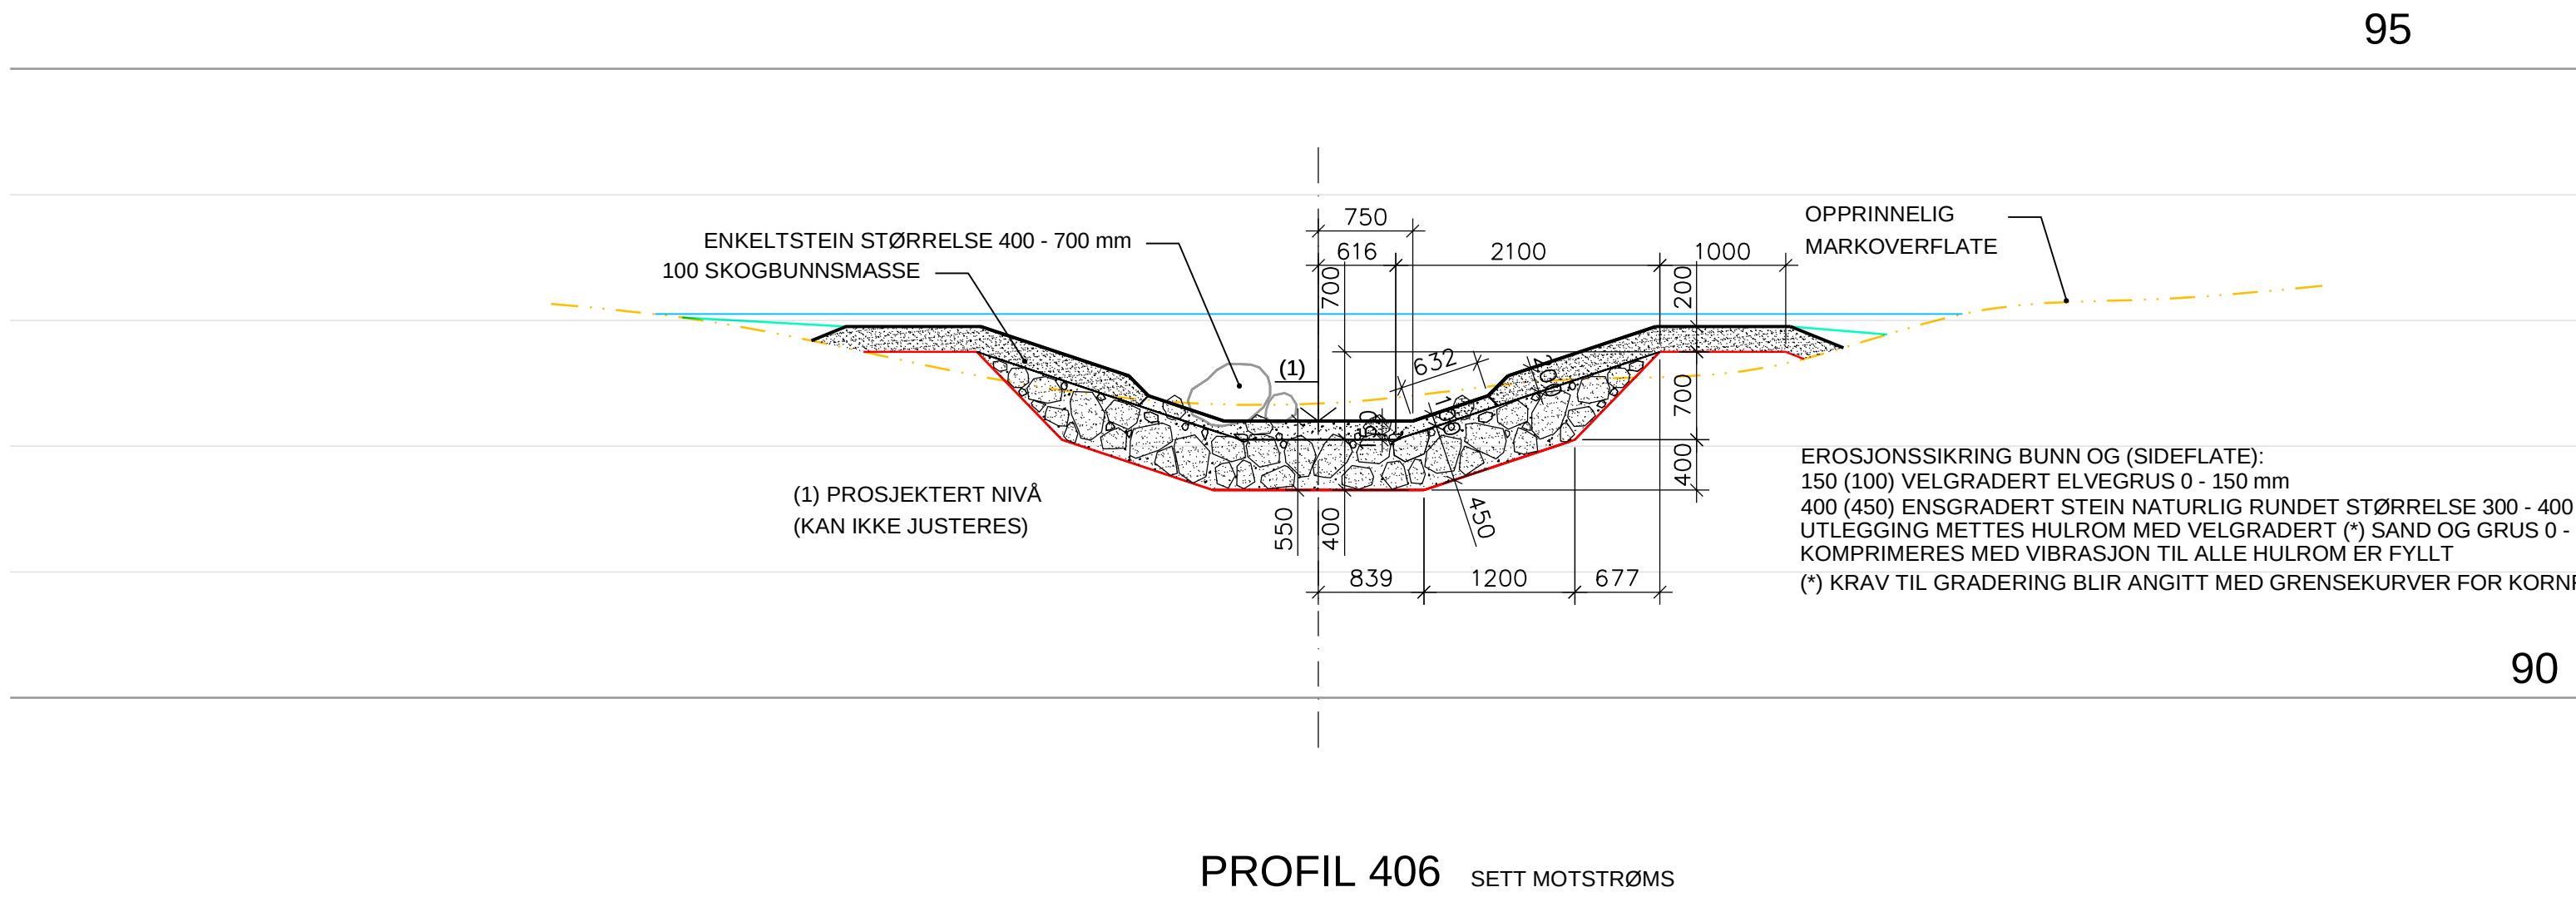

PROFIL 406 SETT MOTSTRØMS

Tegningsnummer: H - -- 02		Revisjon: 01-x	
Rev. 01	Tekst: Endret skravur på erosjonskring	Rev dato: 21.04.2017	Kont: -
-	-	-	-
-	-	-	-
-	-	-	-
-	-	-	-
-	-	-	-
-	-	-	-

FORPROSJEKT

Prosjekt:
UGLABEKKEN

Oppdragsnavn:
TRONDHEIM KOMMUNE

BEKK OG DAMMER

NORMALPROFILER

Oppdragsleder:
VK

Tegn:
HK

Målestokk:
1:50 A1

Oppdragsnr.:
606303-03

Kont:
VK

Dato:
21.04.2017

Tegn. nr.:
H - -- 02

Fig. Type: Etg. Løpnr.

Rev.:
01-x